

PROPRIETA':
ELENCO PROPRIETARI IN CALCE

OPERA:
**PROGETTO di S.U.E.
P.E.C. sul Comparto CP - E 5 di P.R.G.C.**

OGGETTO:
PROGETTO URBANISTICO ESECUTIVO

PROPRIETA' BARBERO EMMA
VEDI ESPLICAZIONE DEI FABBRICATI NELLA TAVOLA SEGUENTE

PROPRIETA' BARBERO FRANCESCO
VEDI ESPLICAZIONE DEI FABBRICATI NELLA TAVOLA SEGUENTE

PROPRIETA' BANCHIO GIUGLIEMMO E GIOVANNI
IL FABBRICATO VIENE DEMOLITO non conteggiato nel volume da recuperare, RICOSTRUITO E SOSTITUITO.
La superficie di sostituzione ricostruita è pari a 62 mq. per un volume di 155 mc. (vedi conteggi volumi di tav.4)

PROPRIETA' DELAGARENO CESARE
I FABBRICATI VENGONO DEMOLITI (non conteggiato nel volume da recuperare)

TAV. 3

SCALA: 1:500

DATA: 27/09/2013

AGGIORNAMENTO: 11-04-2016

Stato attuale: quantificazione dei volumi costruiti esistenti da demolire e da mantenere




PROGETTO:
arch. Mauro MARTIN
arch. Maria Pia LOSANA ISOARDI
arch. Paola ISOARDI

RECUPERO 100% SALUZZO (PAL, piazza Garibaldi 1,8
tel. 0171-426161 / 0171-330-11001011 / 0171-340-222100
www.saluzzo.com - pal.saluzzo@gmail.com - martin.mauro@gmail.com
Prestazioni: Saluzzo Gariboldi
www.saluzzo.com - pal.saluzzo@gmail.com - martin.mauro@gmail.com
www.saluzzo.com - pal.saluzzo@gmail.com - martin.mauro@gmail.com



DATI DI ARCHIVIO:
COD: 1076

FIRME PROPRIETA':

I PROPRIETARI:	
Barbero Emma	
Barbero Lidia	
Barbero Francesco	
Martin Sergio	
Salvagno Giuliana	
Martin Giovanni	
Senchal Michele	
Costanzioni Gallo srl	
leg.rappr.: sig. Gallo	
Tallone Giovanni & C. SNC, leg. Rappr. Tallone Silvano	
Trucco Gualtiero, Trucco Manuela, Trucco Paolo, Trucco Silvia, Fisanotti Franca Revelli Laura	
Armando Margherita, Ramassotto Carlo Ramassotto Stefano	
Rosso Felicità, Rolando Anna Maria, Rolando Gianpiero	
Verna Giuseppe, Verna Margherita, Depetris Caterina	
Delagareno Cesare	
Banchio Giovanni Banchio Guglielmo	
Tussi Teresina	

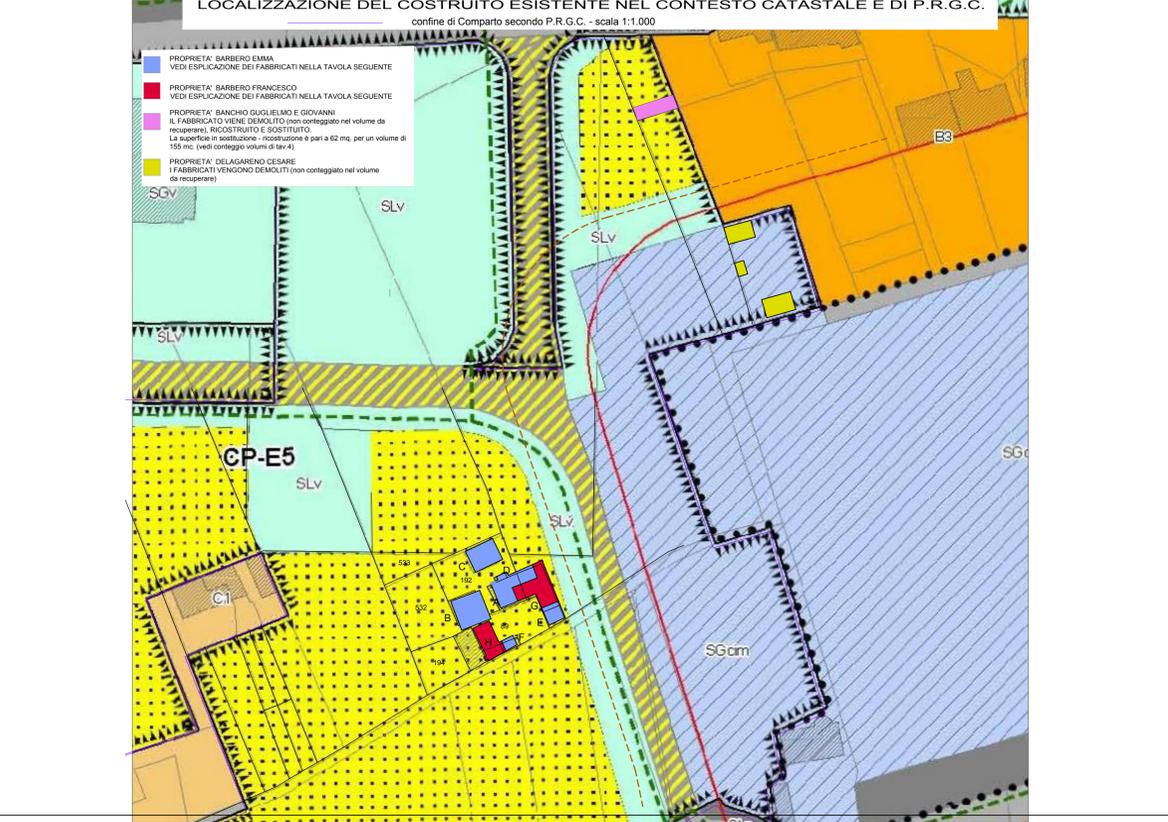

INTERVENTI PREVISTI NEL P.E.C. scala 1:500

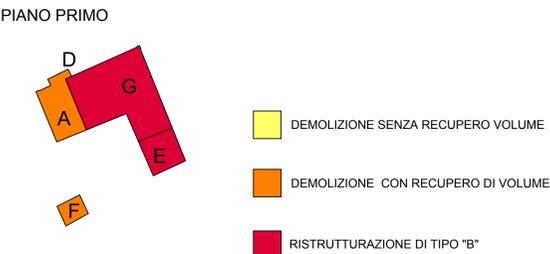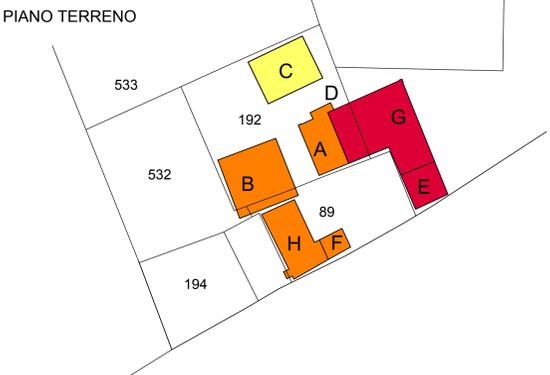


CALCOLO DEI VOLUMI IN PROGETTO DA RECUPERARE E DA MANTENERE

n°ord.	fg.	mappale	sub.	VOLUMI (mc.)		
				DEMOLIZIONE CON RECUPERO VOLUME	DEMOLIZIONE SENZA RECUPERO VOLUME	MANTENUTI
A	43	89	3p	159,15		
B	43	89	4p	179,04		
C	43	192	2	447,32	Condono 94/0106 - Volume non computabile - in demolizione	
D	43	89	3p	2,88		
E	43	89	4p	15,84		
F	43	89	5			278,44
G	43	89	6	68,98		
H	43	89	7			172,14
	43	89	7			423,99
	43	89	3p			142,08
	43	89	4p			80,97
H	43	89	8	440,39		
TOTALE GENERALE				1.313,60	Condono 94/0106 - Volume non computabile - in demolizione	1.097,62


Il volume recuperato ed aggiunto ai 35.100 mc. di PRGC è pari a mc.1.313 (approssimato al numero intero per difetto)

mentre nei mc. 35.100 di PRGC è incluso il volume mantenuto pari a mc. 1.097 (approssimato al numero intero per difetto)

PIANTA PIANO TERRENO - SCALA 1:200

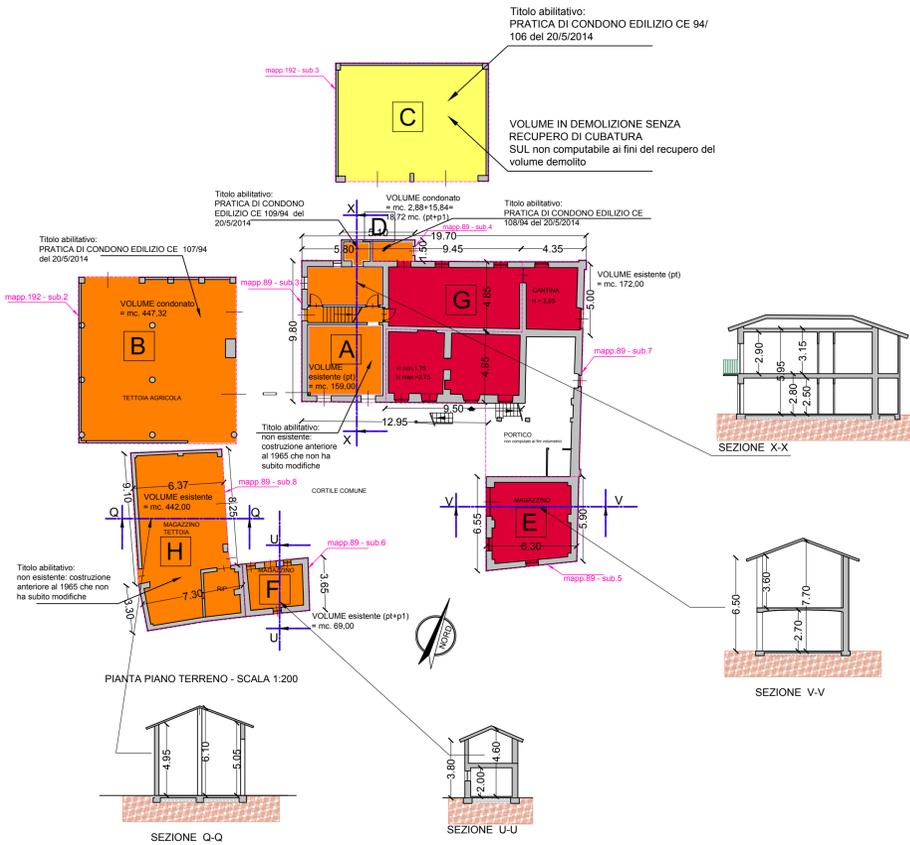

PIANTA PIANO PRIMO - SCALA 1:200

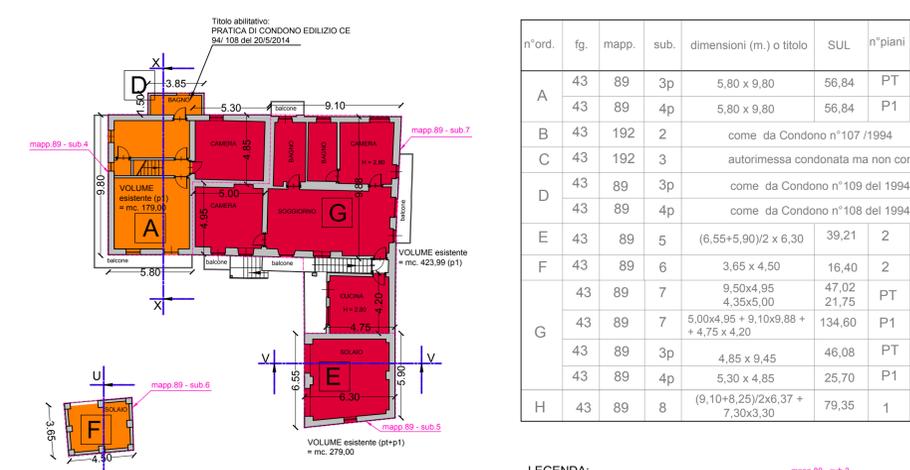

CALCOLO DELLE SUPERFICI E DEI VOLUMI ESISTENTI

n°ord.	fg.	mapp.	sub.	dimensioni (m.) o titolo	SUL	n°piani	Altezza	VOLUMI (mc.)
A	43	89	3p	5,80 x 9,80	56,84	PT	2,80	159,15
	43	89	4p	5,80 x 9,80	56,84	P1	3,15	179,04
B	43	192	2	come da Condono n°107/1994				447,32
C	43	192	3	autorimessa condonata ma non computabile				
D	43	89	3p	come da Condono n°109 del 1994				2,88
	43	89	4p	come da Condono n°108 del 1994				15,84
E	43	89	5	(6,55+5,90)/2 x 6,30	39,21	2	6,50-7,70 med.7,10	278,44
F	43	89	6	3,65 x 4,50	16,40	2	3,80-4,60 med.4,20	68,98
	43	89	7	9,50x4,95 4,35x5,00	47,02 21,75	PT	2,25 3,05	172,14
G	43	89	7	5,00x4,95 + 9,10x9,88 + 4,75 x 4,20	134,60	P1	3,15	423,99
	43	89	3p	4,85 x 9,45	46,08	PT	3,10	142,08
	43	89	4p	5,30 x 4,85	25,70	P1	3,15	80,97
H	43	89	8	(9,10+8,25)/2x6,37 + 7,30x3,30	79,35	1	5,00-6,10 med.5,55	440,39

LEGENDA:


Porzione di Edificio in DEMOLIZIONE SENZA RECUPERO VOLUME

Porzione di Edificio in DEMOLIZIONE CON RECUPERO DI VOLUME

Porzione di Edificio in RISTRUTTURAZIONE DI TIPO "B"

Perimetro dei subalterni costituenti i fabbricati esistenti

PUNTI DI PRESA FOTOGRAFICA

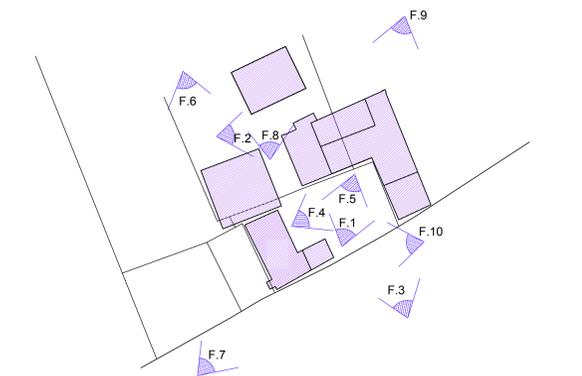

FOTOGRAFIE DOCUMENTARIE DELLO STATO ATTUALE



Foto 1, Foto 2, Foto 3, Foto 10, Foto 4, Foto 9, Foto 5, Foto 6, Foto 7, Foto 8