

COMUNE DI SALUZZO



Regione Piemonte

PIANO DEL COLORE

3ª ORDINANZA

TAVOLA 2

ARCH. PROF. GIOVANNI BRINO
Corso Inghilterra n. 41
10138 Torino - Tel. 544.944
C.F. BRN GNN 36D10 G196Y
I.V.A. 01702490014

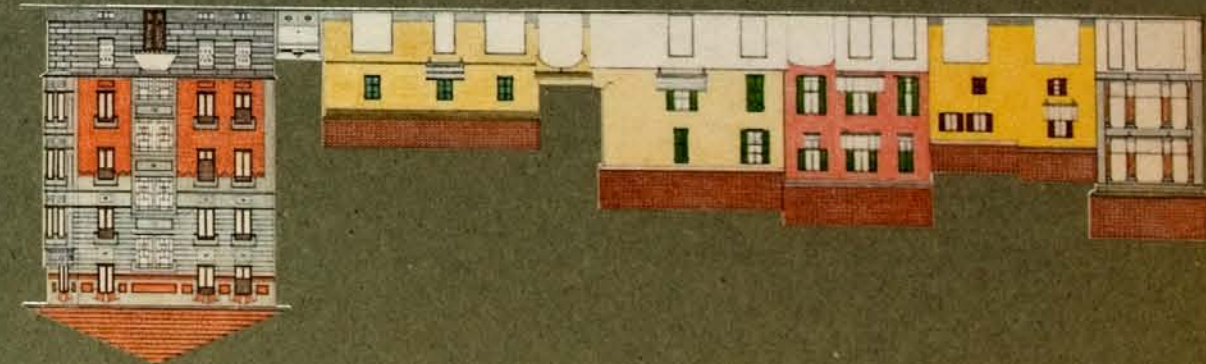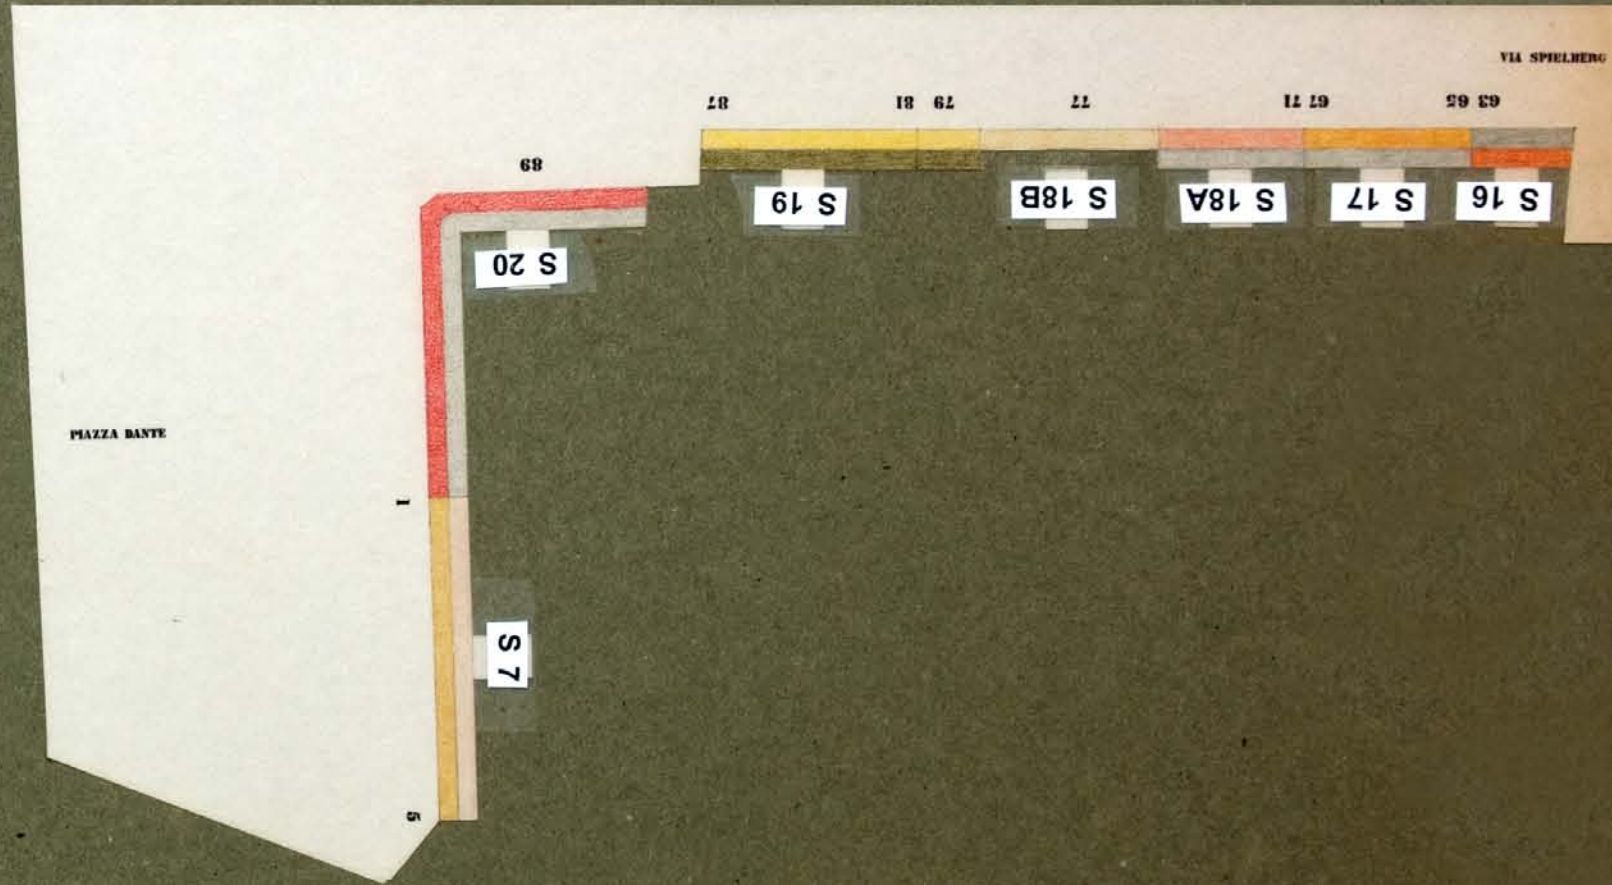

COMUNE DI SALUZZO
PROGETTO DI RESTAURO CROMATICO DELLE FACCIATE
III° LOTTO DELIB. C.C. N° 707 DEL 02.10.1986
PROGETTISTA: PROF. ARCH. GIOVANNI BRINO
COLLABORATORI: ARCH. GIORGIO GAZZERA
MARIO BRUNETTI
DOMENICO RACCA