


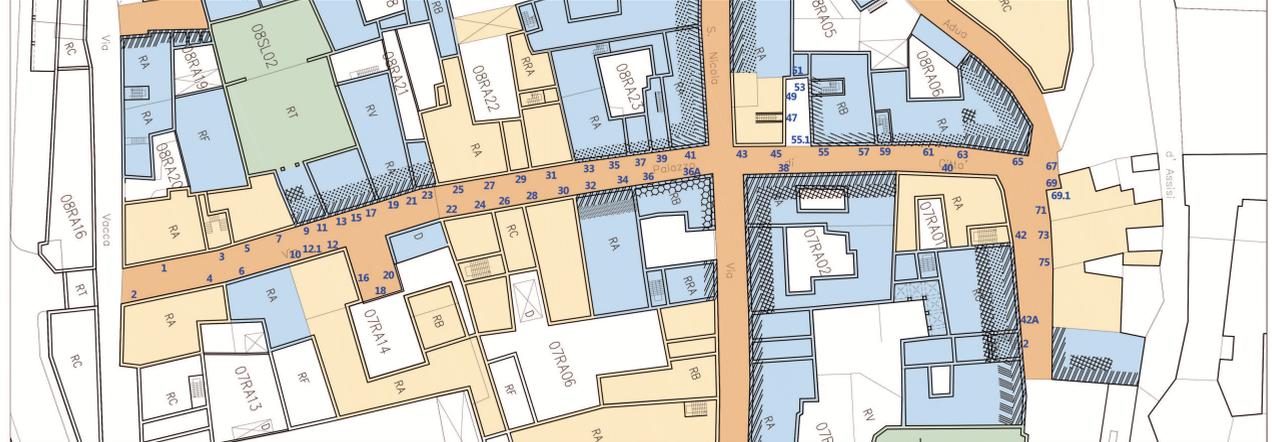


1 - 9    11 - 17 - 19    11 - 17 - 19 - 21    25 - 27 - 29    25 - 27    31 - 33    35 - 37 - 39    41    43 - 45    47 - 49    53 - 55.1    55 - 57 - 59    61 - 63    65



I beni soggetti a vincolo e le unità edilizie con recenti interventi di tinteggiatura non sono stati oggetto di notazione

Scala 1.1000

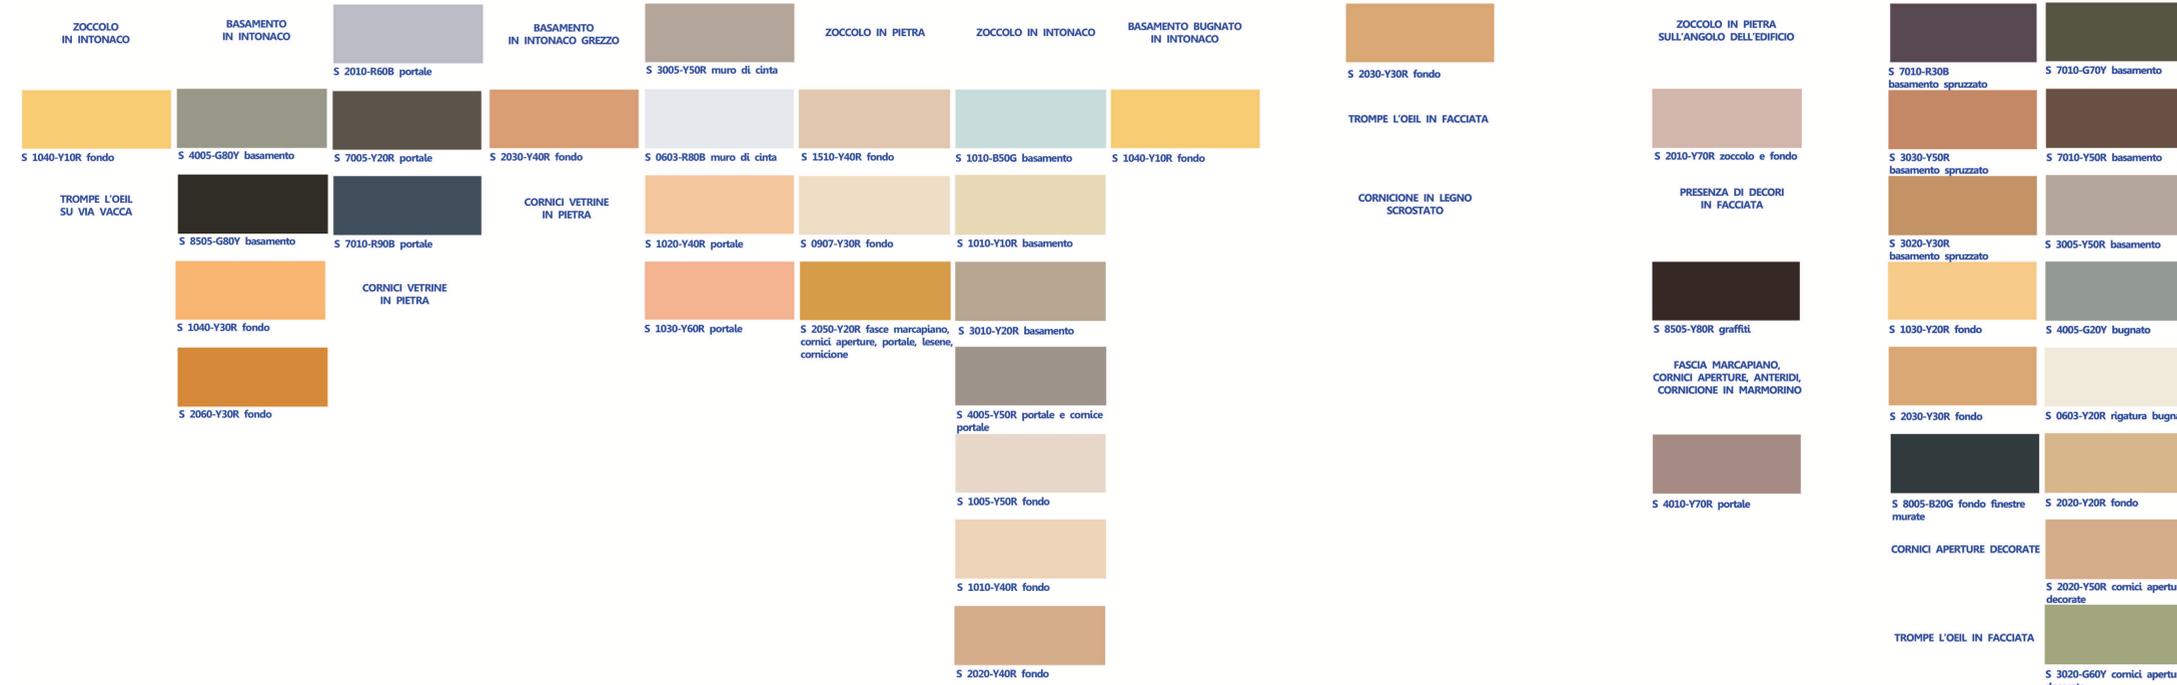

**SALUZZO CITTA' STORICA E DI PAESAGGIO**  
 priorità e programmi per favorire un progetto di sviluppo sostenibile e di recupero del centro storico

Gruppo di lavoro: Paolo Bovo (capogruppo), Silvia Beltramo (referente scientifico), Andrea Megna, Andres Javier Moncalvo, Elisabetta Ottino



**AREA CAMPIONE - VIA PALAZZO DI CITTÀ**

LEGENDA:

- UNITÀ EDILIZIA OGGETTO DI RECENTI INTERVENTI DI INTERRIATURA
- UNITÀ EDILIZIA CHE PRESENTA, IN PARTE, COLORI E INTONACI COMPROMESSI
- UNITÀ EDILIZIA IN LATTEZZO A VISTA
- UNITÀ EDILIZIA CON PRESSIONI DI SUPERFICIE AFFRESCATE

ELEMENTI DI CONNOTAZIONE DELLA FACCIATA PERIFERICI:

- ZOCOLO IN PIETRA
- ZOCOLO IN INTONACO
- ZOCOLO A TAVOLA
- BASAMENTO A TAVOLA IN PIETRA
- FASCIA A TAVOLA IN PIETRA (NEL CAMPO DEL P.1)
- FASCIA A TAVOLA IN PIETRA (AL CAMPO DEL P.2)
- PRESSIONI DI INTERRIATURA
- PRESSIONI DI DECORAZIONE

**PIANO DI MANUTENZIONE DELLE SUPERFICI DI FACCIATA DEL CENTRO STORICO DI SALUZZO**

arch. Silvia Beltramo arch. Paolo Bovo  
**NOTAZIONE DEL COLORE DELLE FACCIATE PLANIMETRIA - TAVOLA 27**  
 elaborazione grafica: Samanta Cosentino, Riccardo Audenino