


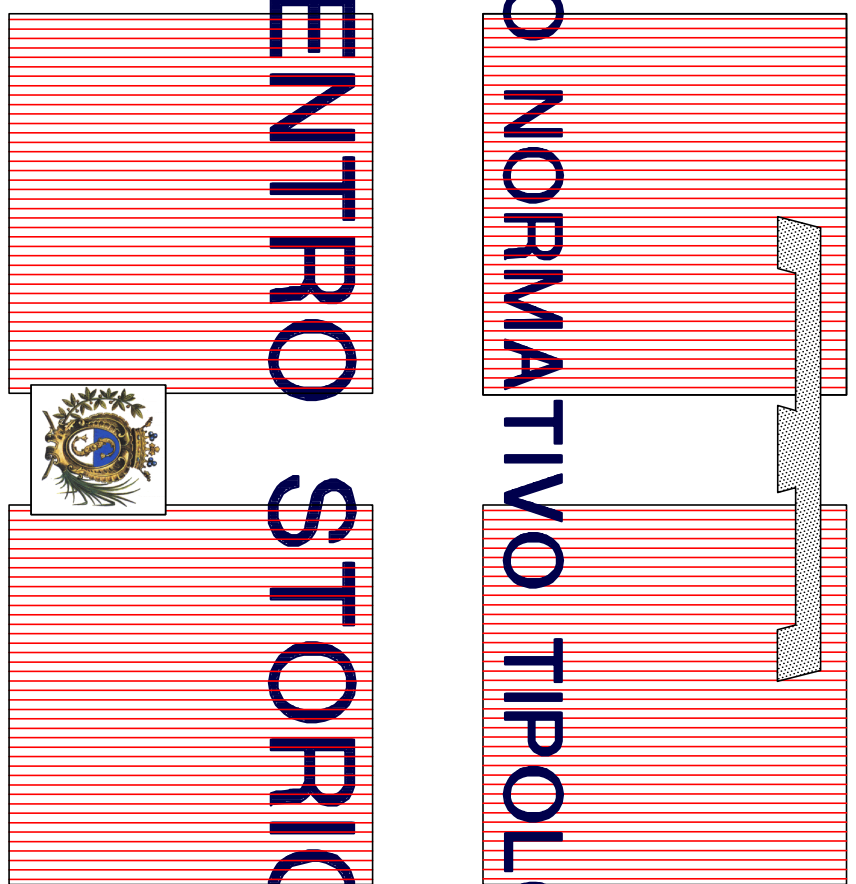

Adozione Progetto Definitivo D.C.C. n.	del	Segretario Comunale	Responsabile del Procedimento
Approvazione Progetto Definitivo D.A.R. n.	del		
Sindaco			

SETTORE DI INTERVENTO 2
Scala 1:500

8.2
TAV. n.

Architetto Enrico Rudella

Collaborazione Architetto Silvia Oberto

