




PIANO REGOLATORE GENERALE

Progetto Definitivo

A7 - USI DEL TERRITORIO INSEDIATO

scala 1:7.500

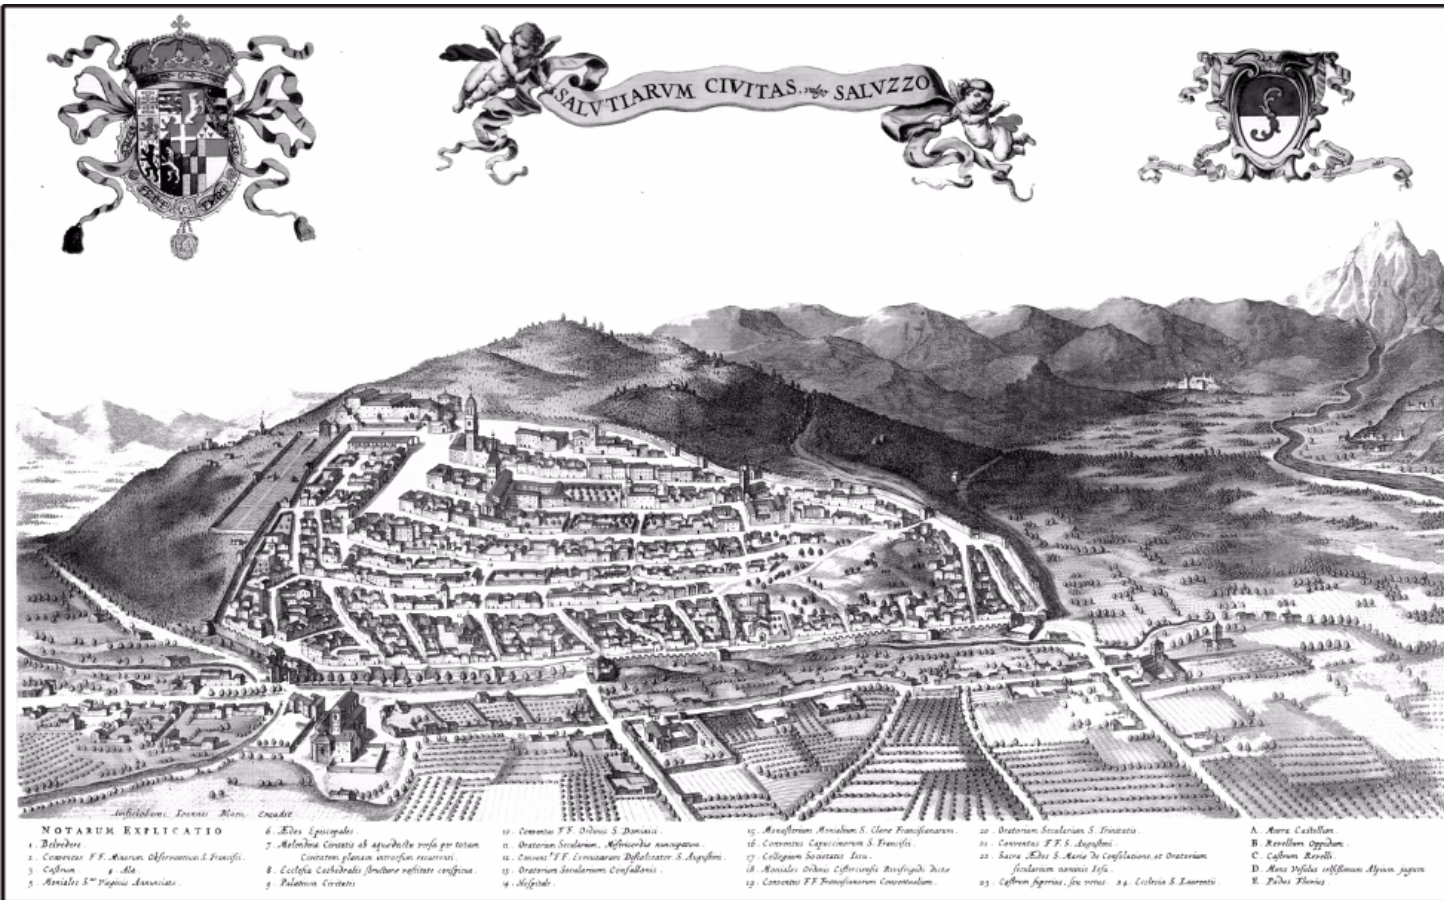

Sindaco

Segretario comunale

Assessore Sviluppo compatibile del territorio

Responsabile del Procedimento

Data adozione Prog. Preliminare: 28 febbraio 2008
Data adozione Prog. Definitivo
Data approvazione Prog. Definitivo

redattori:
g. e l. pagliettini collettivo di urbanistica
p. castelnovi
m. dal molin
r. gambino
a. pellisseri

ottobre 2008

aggiornamento cartografico febbraio 2008

LEGENDA

Suoli urbanizzati

- impianti produttivi agricoli
- insediamenti in zona agricola (cascine, residenze)
- insediamenti produttivi isolati
- insediamenti collinari con pertinenze a verde

Usi urbani

- aree prevalentemente residenziali a differente densità
- aree per attrezzature di interesse comune
- aree commerciali
- aree produttive
- aree attrezzate per attività sportive
- aree per attività scolastiche
- aree per strutture religiose
- aree a verde

viabilità e ferrovie

Usi urbani ed extra-urbani - abbandoni

- abbandono rurale
- sottoutilizzi urbani
- centro storico

