

COMUNE DI SALUZZO
PROVINCIA DI CUNEO

VARIANTE AL
PIANO ESECUTIVO
CONVENZIONATO

AREA NORMATIVA CS-10 EX 45 ET 01

RICHIEDENTE : SOCIETA' S.A.VER. s.a.s.
di GIORGIS Cristiano & C.
Via Accademia Albertina 10
10123 TORINO
P.iva 07532650012

PROGETTISTI : Studio Tecnico BERTORELLO
Ing. FABIO -Saluzzo(CN)
Piazza Cavour n. 38 &
SUPERINO Geom. Franco
Via Don Orione n.916/c
12039 Verzuolo (CN)

OGGETTO : URBANIZZAZIONI PRIMARIE ESISTENTI ED IN PROGETTO	TAV. : 6.a-bis
DATA : AGGIORN.MARZO 2013	SCALA : 1:500

LEGENDA INFRASTRUTTURE

= INFRASTRUTTURE - OPERE DI URBANIZZAZIONE IN PROGETTO
INERENTI ALLA VARIANTE DI PEC A.N. CS-10 ex AREA 45ET01

= PARCHEGGI PUBBLICI IN PROGETTO DA DISMETTERE

= TUBAZIONE ACQUE DI SCOLO IN PROGETTO

= CADITOIE STRADALI LUNGO TUBAZIONE ACQUE DI SCOLO IN PROGETTO

= PALI ILLUMINAZIONE PUBBLICA E RETE ENEL IN PROGETTO

= AREE VERDI CON ALBERATURE O SIEPI IN PROGETTO

= ESSENZA ARBOREA AUTOCOTONA OGNI DUE POSTI AUTO(Al SENSI ART.27.2.D NTA PRG)

INFRASTRUTTURE - OPERE DI URBANIZZAZIONE ESISTENTI
INERENTI ALLA ex AREA DI PEC 45ET01 EDIFICATA

ACQUEDOTTO ESISTENTI



POZZETTI CON SARACINESCA ACQUEDOTTO ESISTENTI

FOGNATURA ESISTENTE


POZZETTI ISPEZIONE FOGNATURA ESISTENTE

PALI ILLUMINAZIONE PUBBLICA E RETE ENEL ESISTENTI

AREE VERDI CON ALBERATURE O SIEPI ESISTENTI

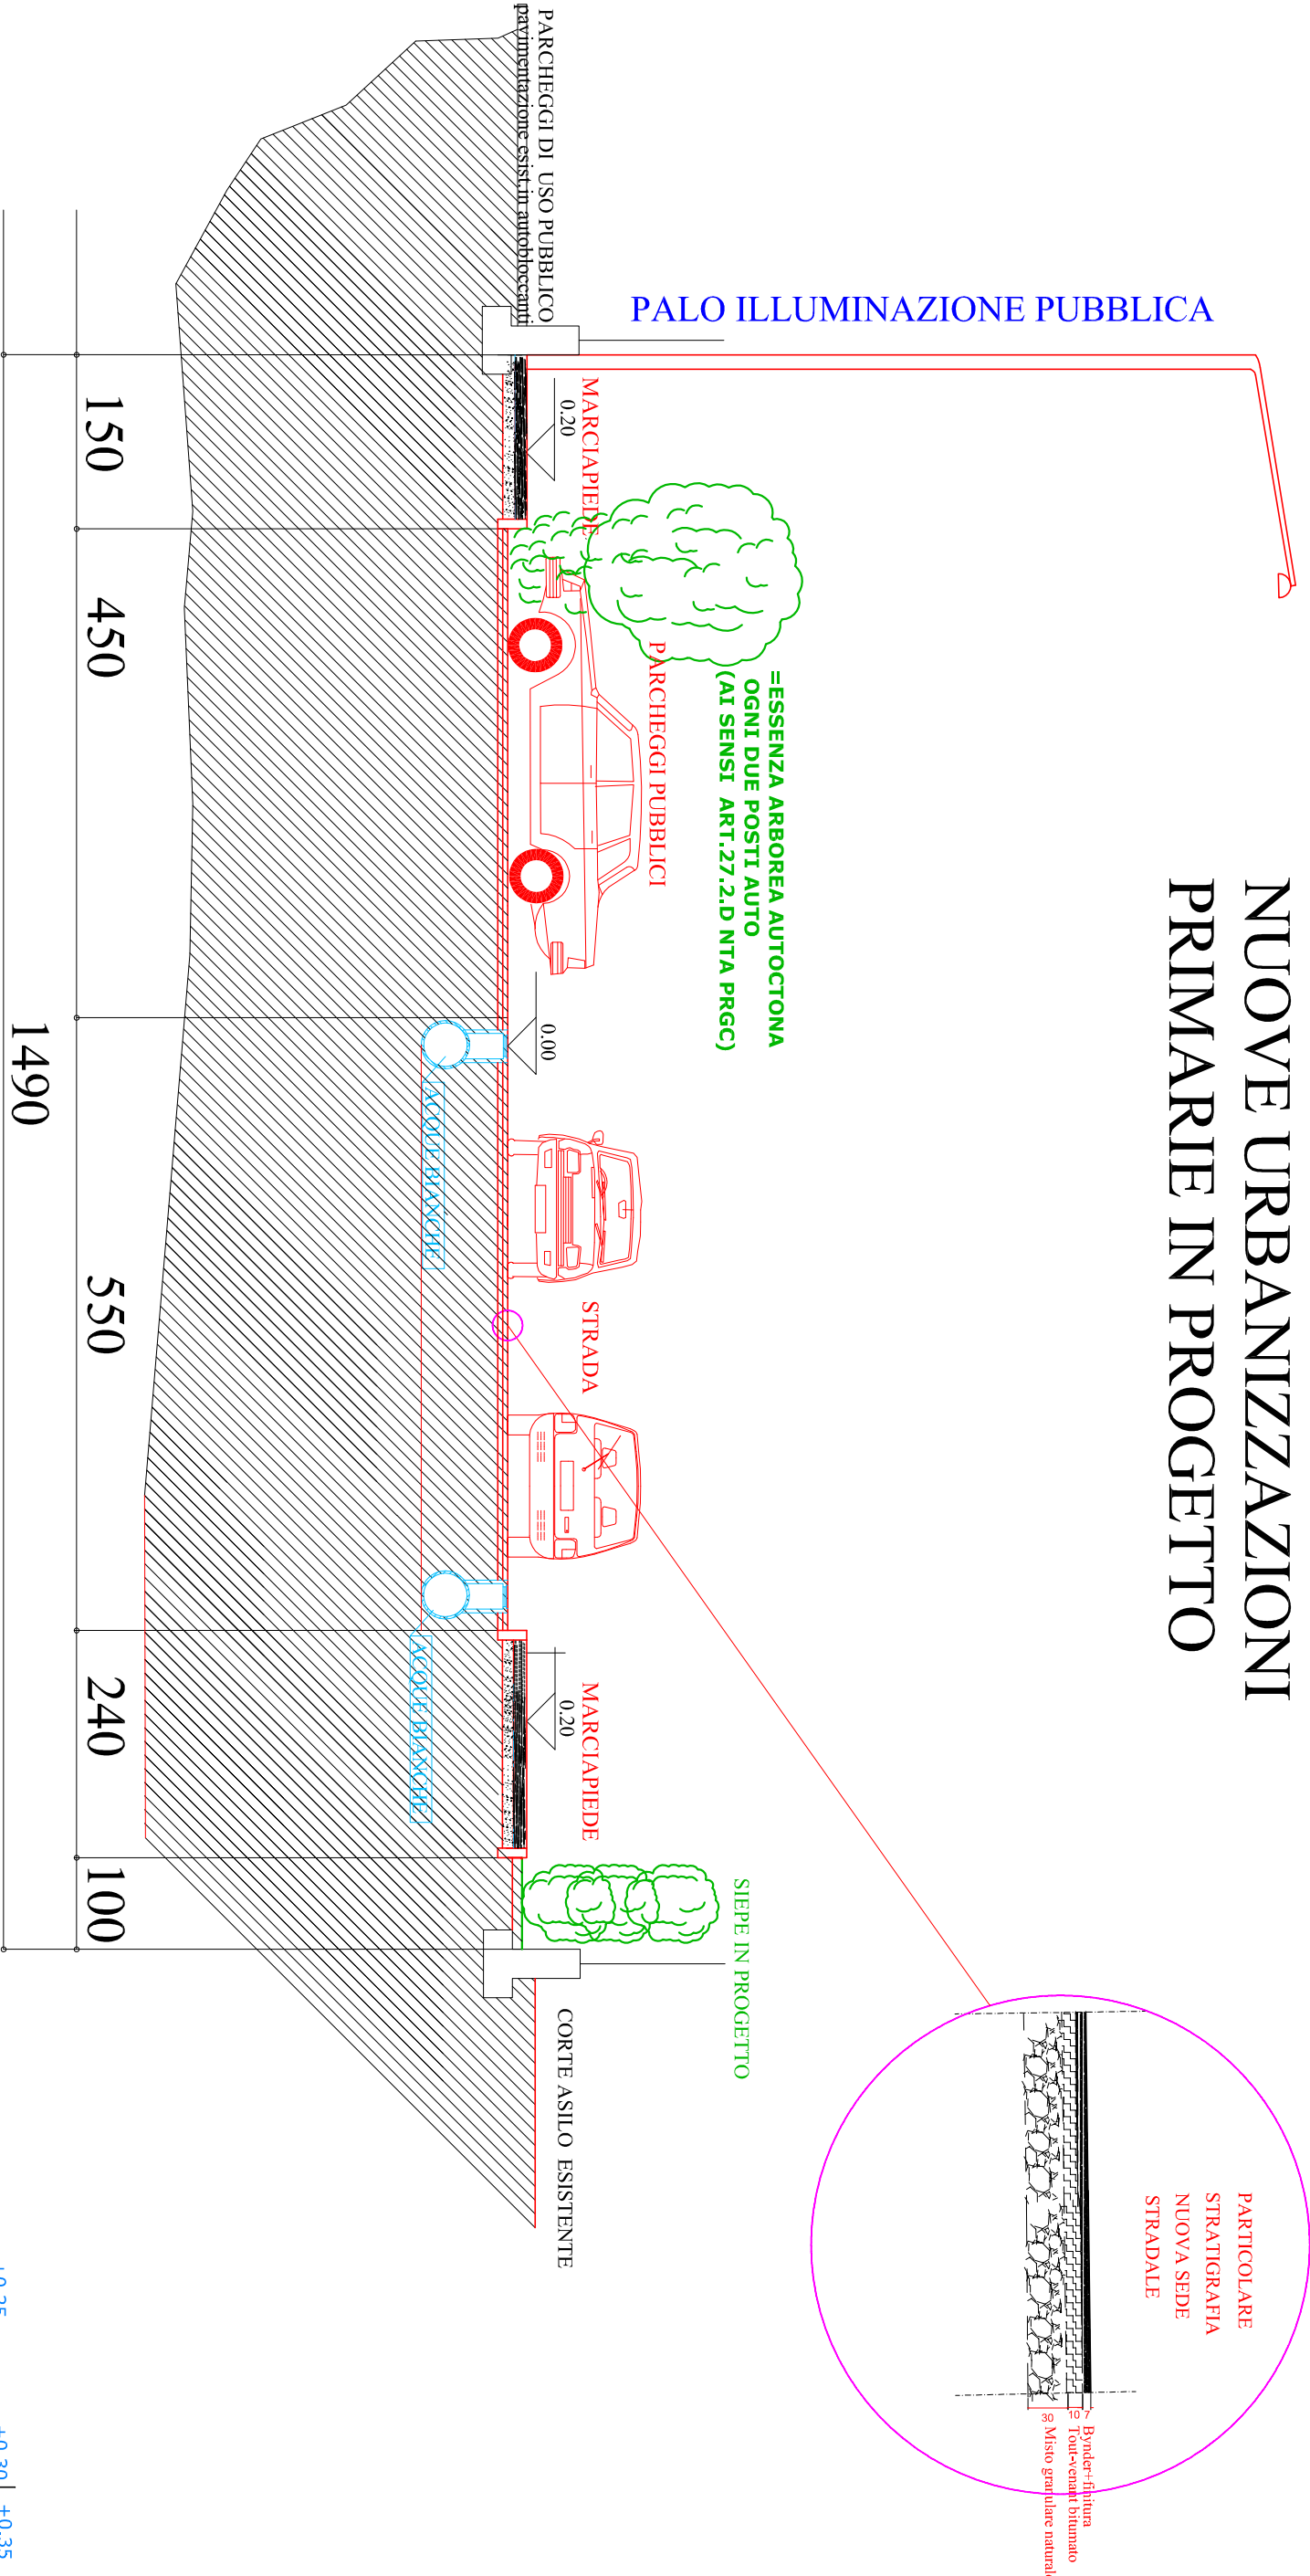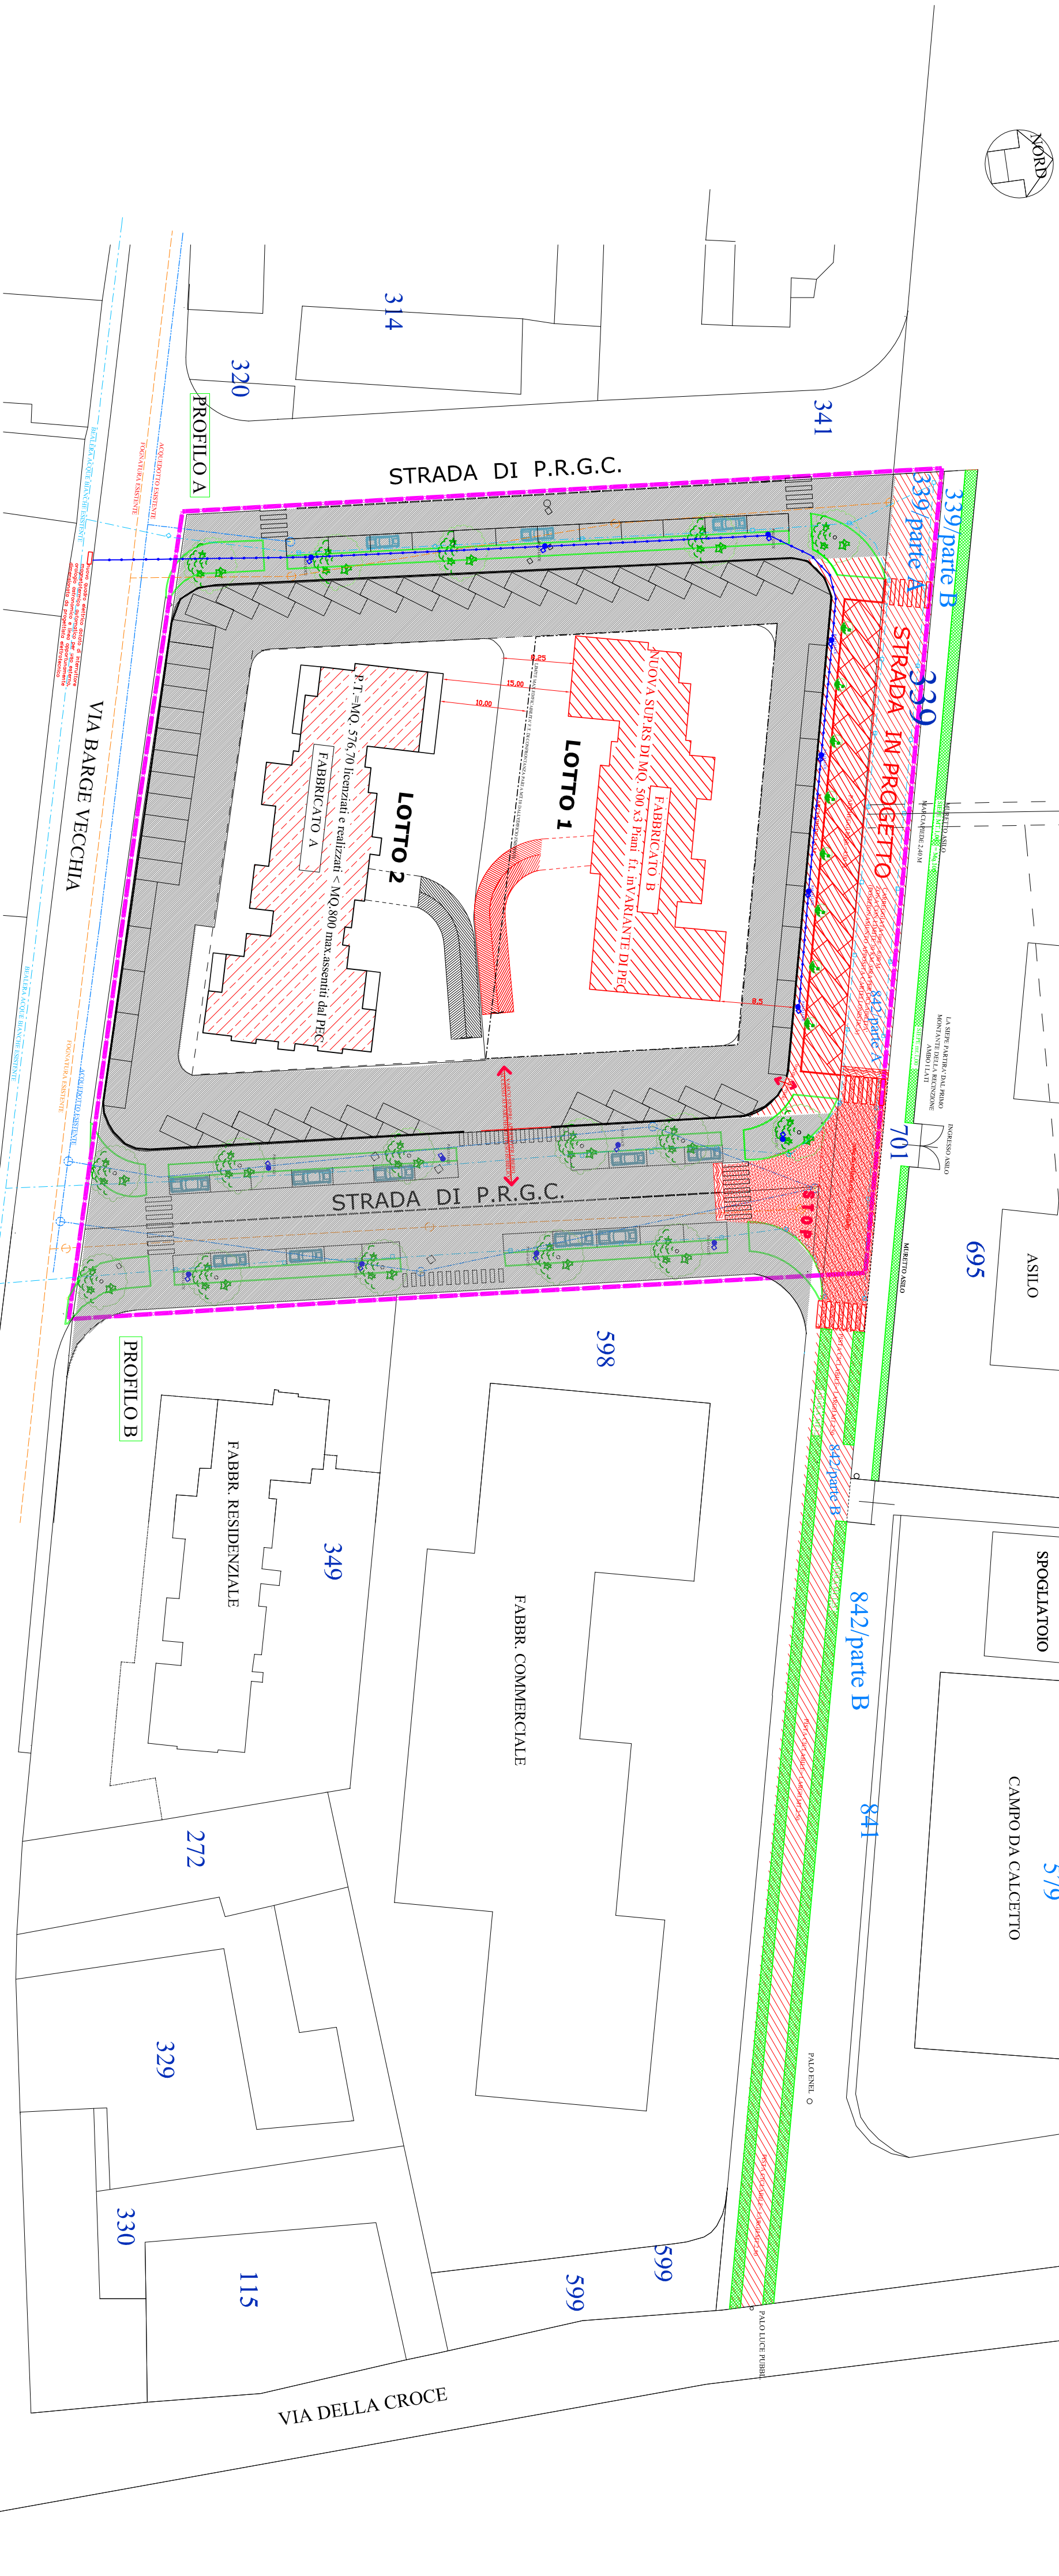

SEZIONE "TIPO" NUOVA STRADA IN PROGETTO

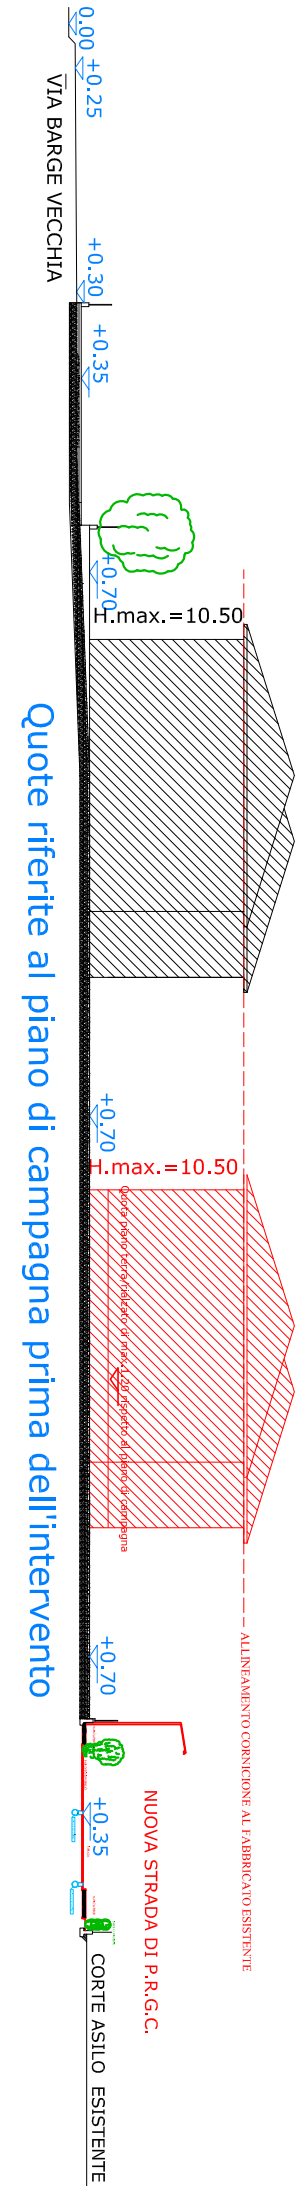

LEGENDA :

PROVA DI STABILITÀ DEL TERRENO A

ES DESTINAZIONE TERRAZZATA (ET-LOTTO 2) PREVISTA DAL PEC ORIGINARIO
DA TRASFORMARE IN RESIDENZIALE (RS) AL PRIMO TERZO IN SIDI DI VARIANTE DI PEC

NUOVA SUPERFICIE RESIDENZIALE R-1-1-2 (RS-LOTTO 1) IN VARIANTE DI PEC
DA REALIZZARE IN LUGO DELLA SUPERFICIE TERRAZZATA (ET)
PROVISTA DAL PEC ORIGINARIO NON CONVENZIONATO

LIMITI DI P.E.C. AREA NORMATIVA CS-10

TUBAZIONE ACQUE DI SCOLO IN PROGETTO

ACQUEDOTTO IN PROGETTO

FOGNATURA IN PROGETTO