

COMUNE DI SALUZZO
PROVINCIA DI CUNEO

VARIANTE AL PIANO ESECUTIVO CONVENZIONATO

AREA NORMATIVA CS-10 EX 45 ET 01

RICHIEDENTE : SOCIETA' S.A. VER. s.a.s.
di GIORGIS Cristiano & C.
Via Accademia Albertina 10
10123 TORINO
P.Iva 07532650012

PROGETTISTI : Studio Tecnico BERTORELLO
Ing. FABIO -Saluzzo(CN)
Piazza Gavour n. 338 &
SUPERINO Geom. Franco
Via Don Orione n. 16/c
12039 Verzuolo (CN)

OGGETTO : **ESTRATTO DI
NUOVO PRGC
CON SOVRAPPOSIZIONE
DELLE PREVISIONI DEL
PEC IN VARIANTE)**

**TAV. :
2-BIS**

DATA :


SCALA : 1/500

LEGENDA :

 PIANO PRIMO E SECONDO FABBRICATO A
DESTINAZIONE RESIDENZIALE AL P.1° E 2° (RS-LOTTO 2) ASSENTITA DAL PEC
ORIGINARIO E LICENZIATA, REALIZZATA, VIENE CONFERMATI IN VARIANTE DI PEC

 PIANO TERZA FABBRICATO A
EX DESTINAZIONE TERZIARIA (ET-LOTTO 2) PREVISTA DAL PEC ORIGINARIO
DA TRASFORMARE IN RESIDENZIALE (RS) AL PIANO TERZA IN SEDE DI VARIANTE DI PEC
 NUOVO FABBRICATO R.I.A. TRE LIVELLI PIANO TERZA ED UNO INTERRATO
EX DESTINAZIONE TERZIARIA (ET-LOTTO 1) IN VARIANTE DI PEC
DA REALIZZARE IN LUOGO DELLA SUPERFICIE TERZIARIA (ET)
PREVISTA DAL PEC ORIGINARIO NON CONFERMATO

 LIMITE DI P.E.C. AREA NORMATIVA CS-10

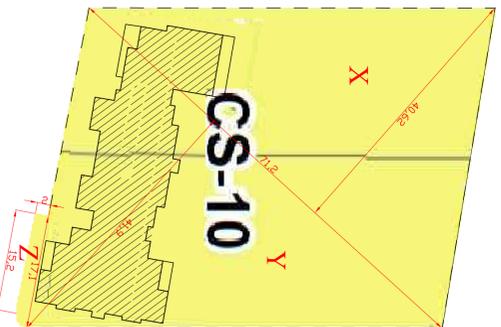

DIMOSTRAZIONE DEL LIMITE DELLA Zc ZONA DI CONCENTRAZIONE
(verifica rispetto del Progetto a quanto indicato nella scheda di comparto)


$$X = (71, 20 \times 41, 90) : 2 = \text{Mq. } 1491,63$$

$$Y = (71, 20 \times 40, 62) : 2 = \text{Mq. } 1446,07$$

$$Z = (17, 10 + 15, 20) : 2 \times 2, 00 = \text{Mq. } 32,30$$

tot. Zc in Progetto = $\text{Mq. } 2970 > \text{Mq. } 2970$ come da Scheda PRGC

ESTRATTO DEL NUOVO PRGC

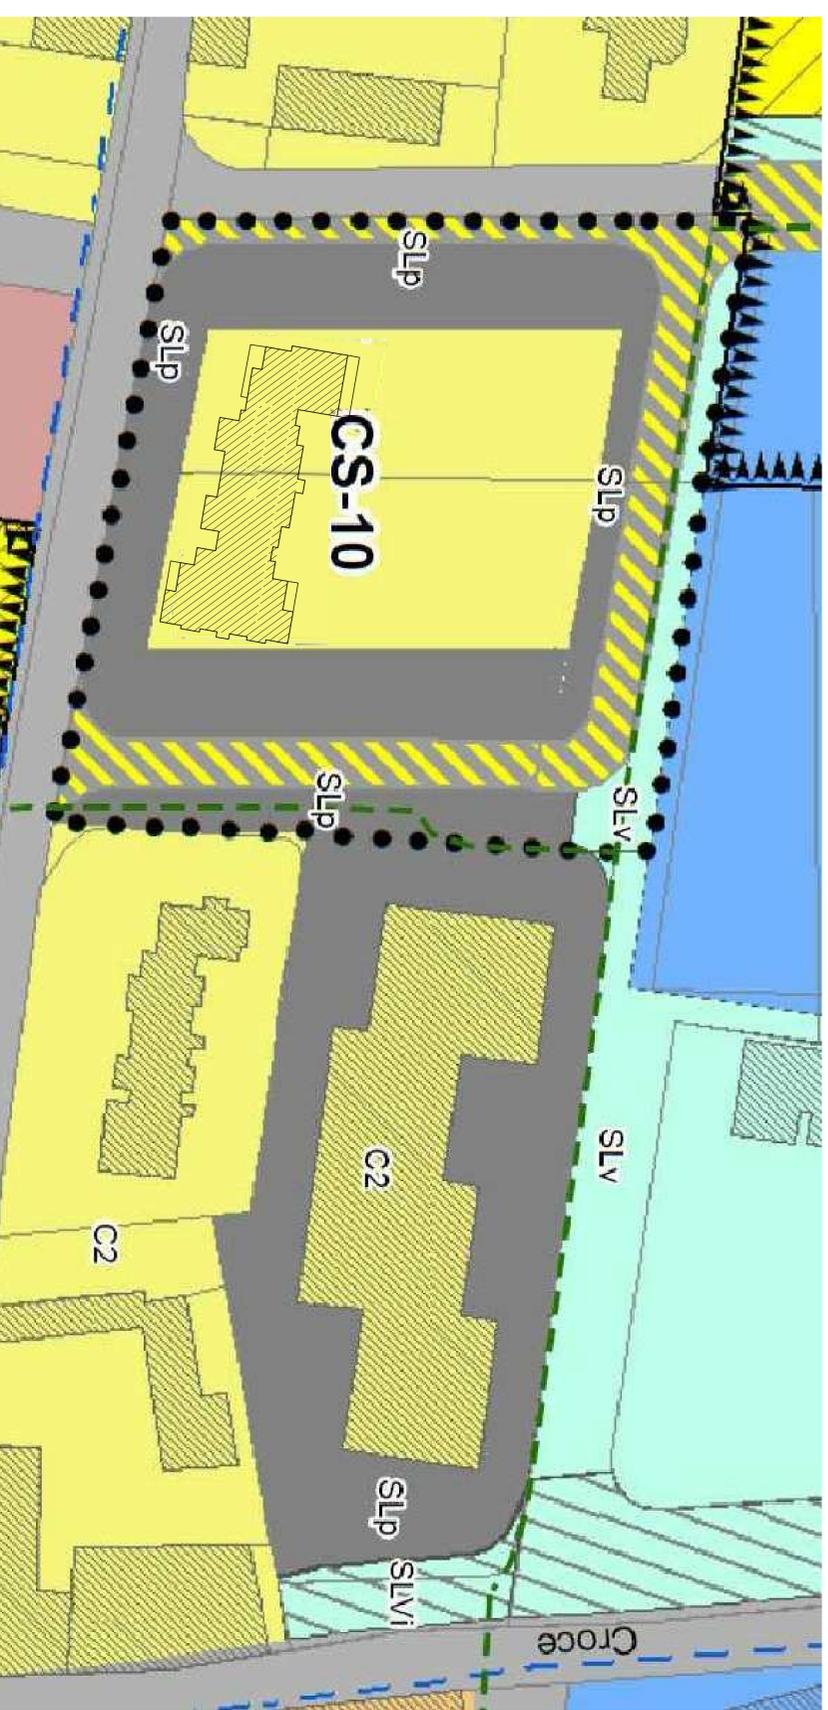

ESTRATTO DEL NUOVO PRGC CON SOVRAPPOSIZIONE DELLE PREVISIONI DI PEC IN VARIANTE

