

COMUNE DI SALUZZO

PROVINCIA DI CUNEO

VARIANTE AL PIANO ESECUTIVO
CONVENZIONATO "L1-a" DI PRGC
EX AREA 39RS02 PRGC ANNO 1992
EX AREA C/54R PRGC ANNO 1977

Committente:
LA GINESTRA di Paroniti e C. s.n.c.
C.so Roma 27, Saluzzo

Progettista:
Criso Ing. Sebastiano
via Galimberti n. 50, Mantova

PROGETTO DI AUTORE N. 549
Dott. Ing. CRISTIANO Sebastianini


OGGETTO Inquadramento planivolumetrico dei fabbricati nell'area

Timbri


Elaborato

dicembre 2013


6

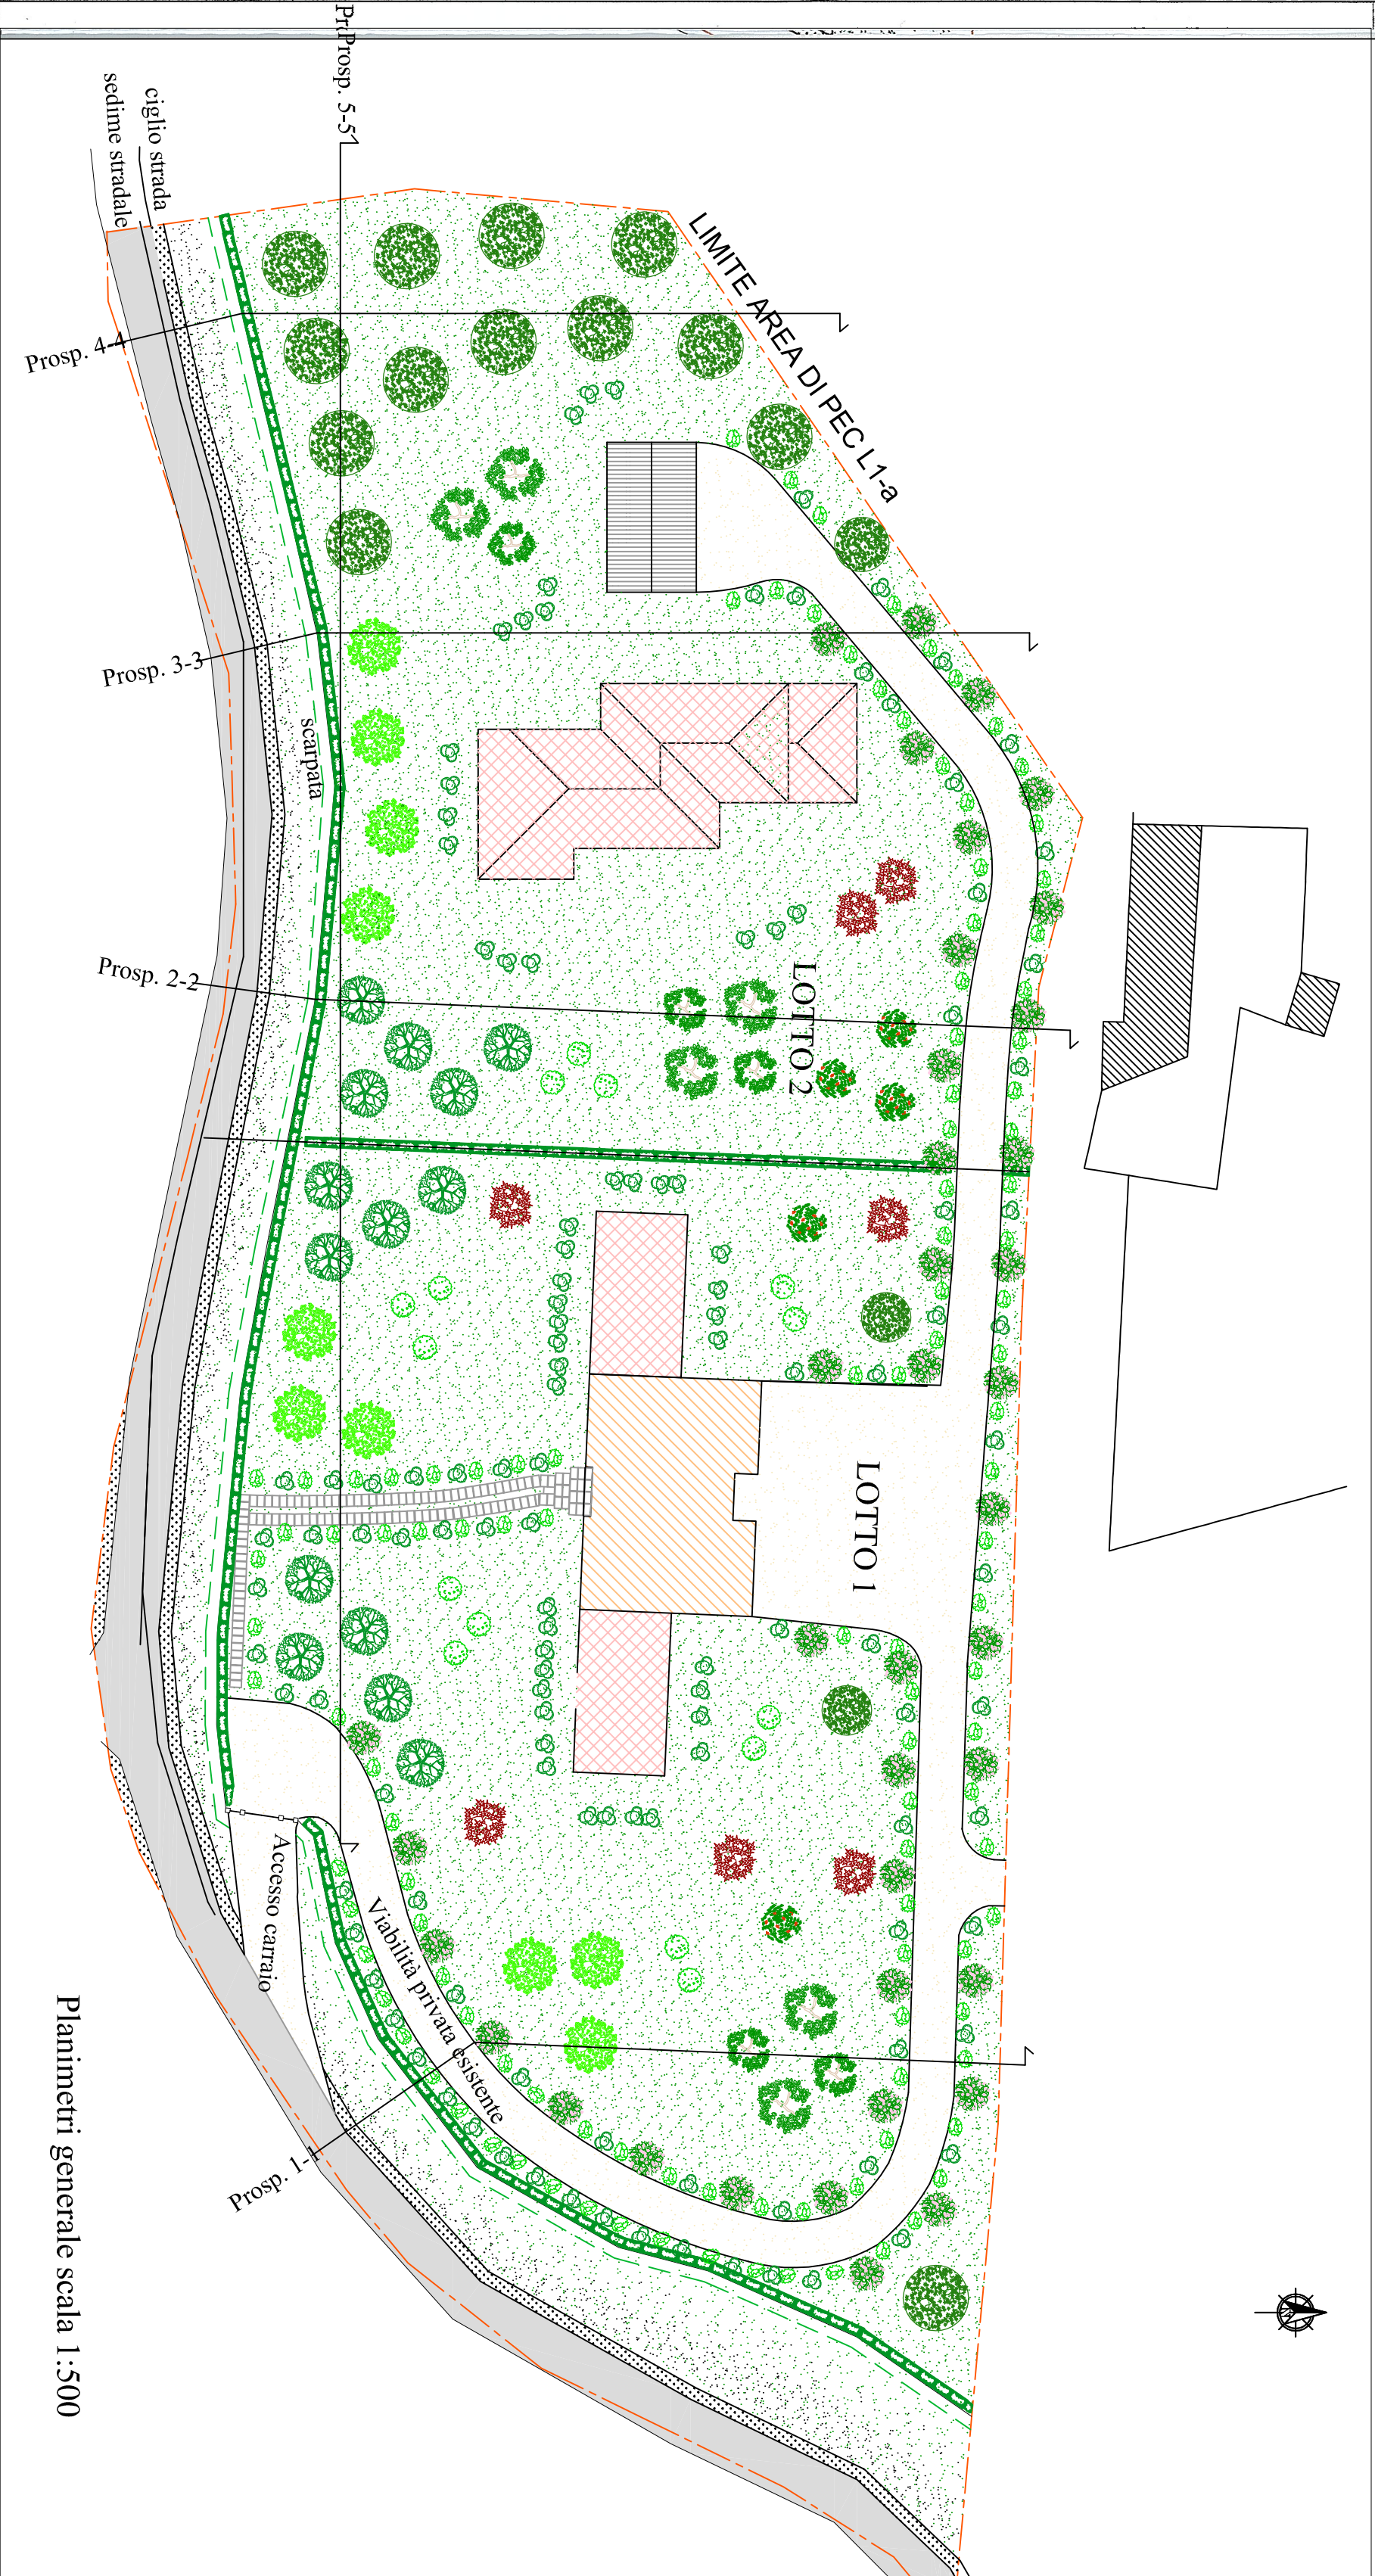


Planimetri generale scala 1:500

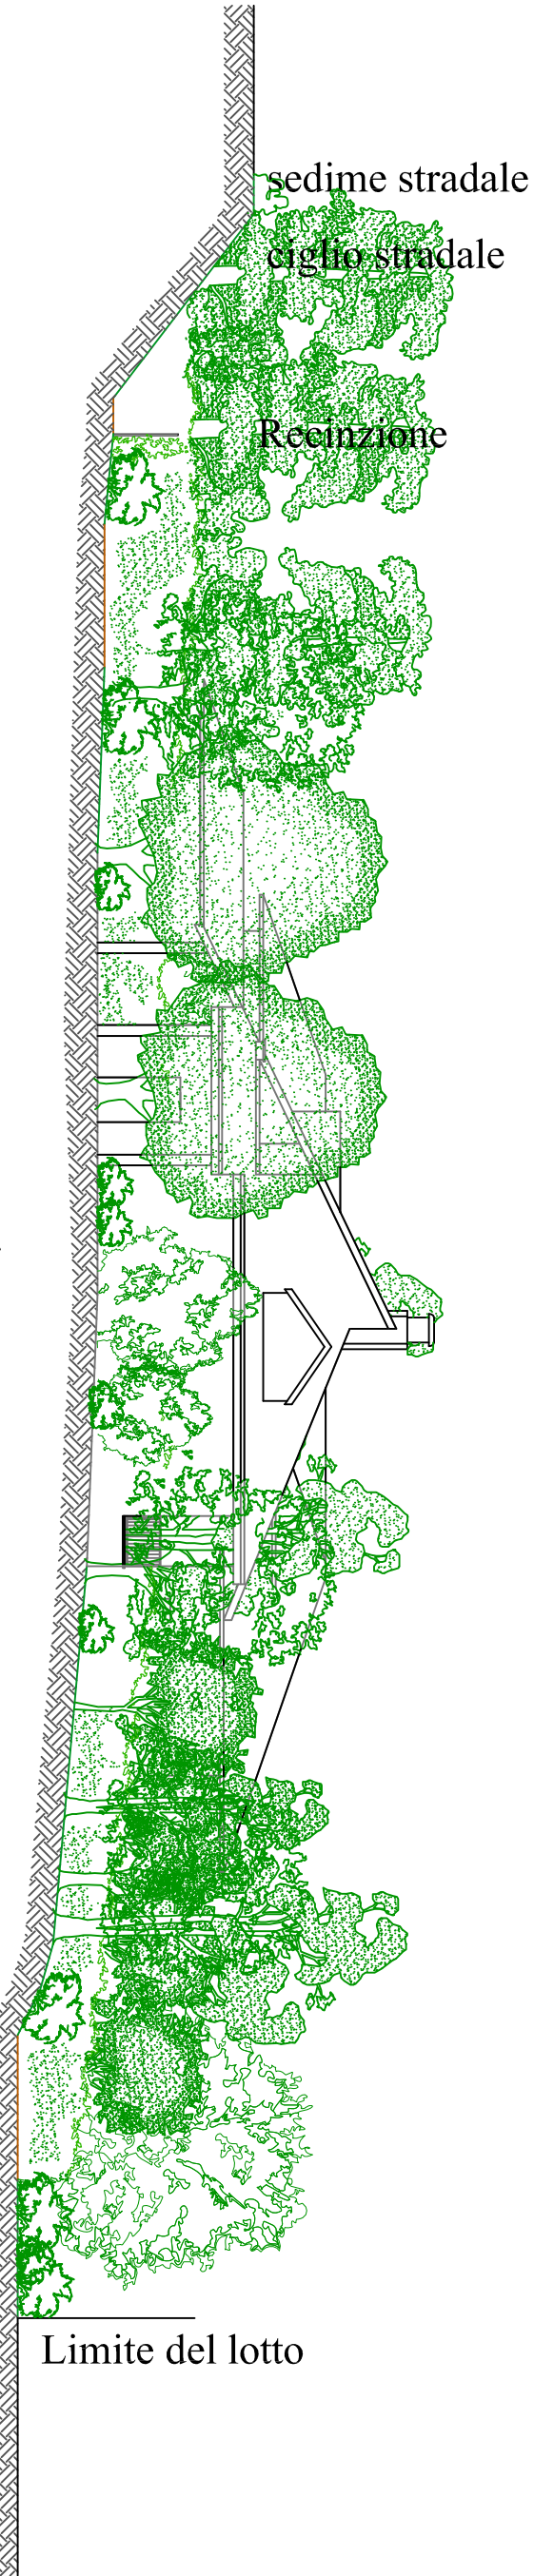


Prospetto 1-1 scala 1: 200

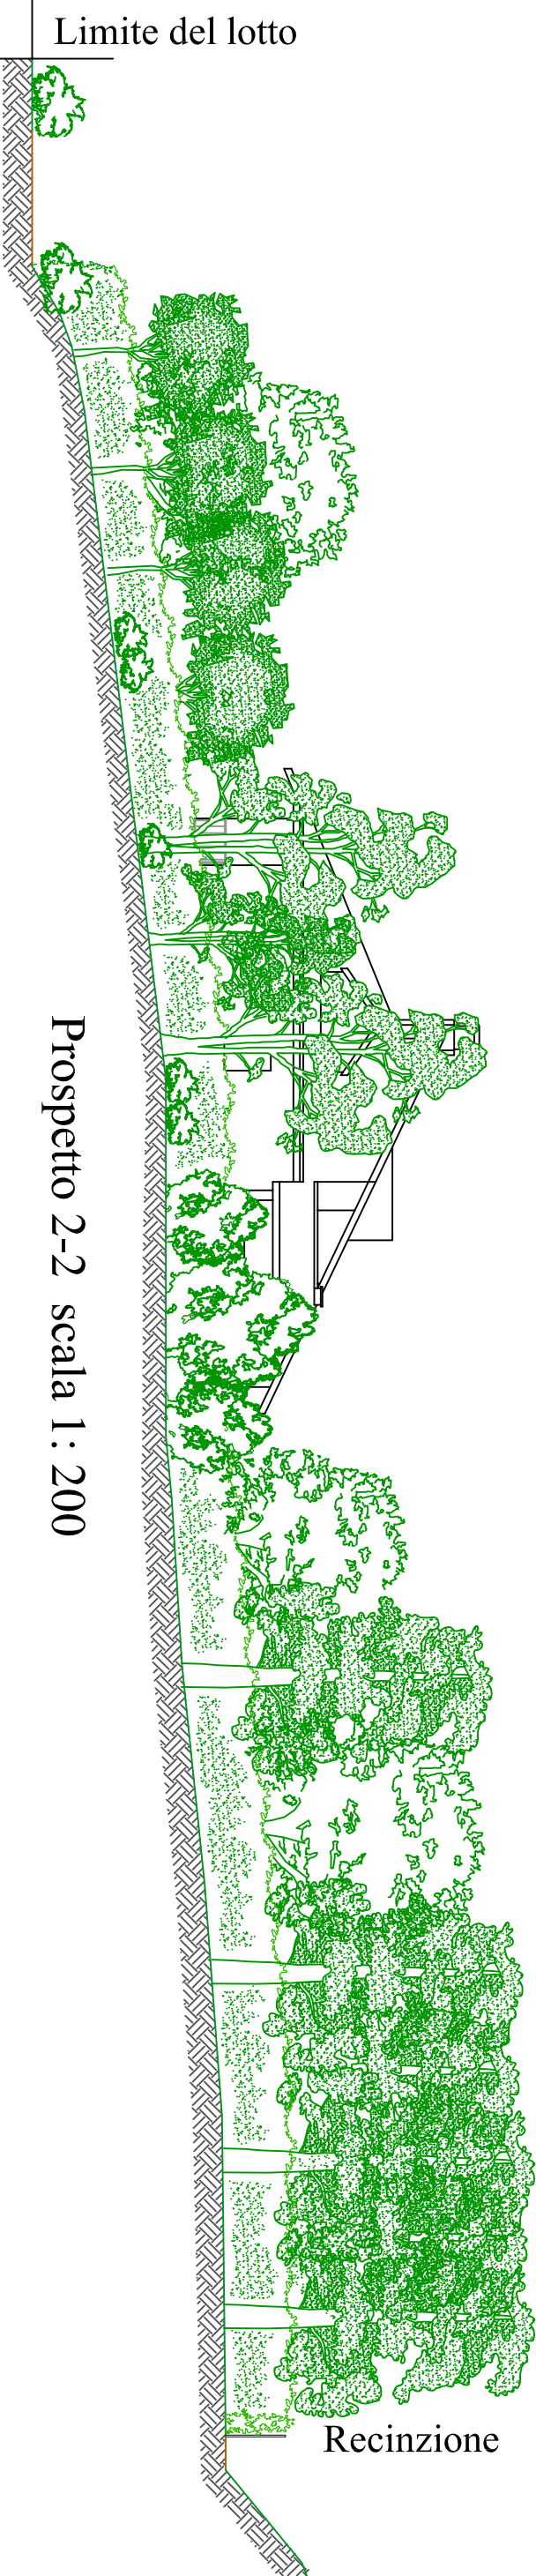


Prospetto 2-2 scala 1: 200

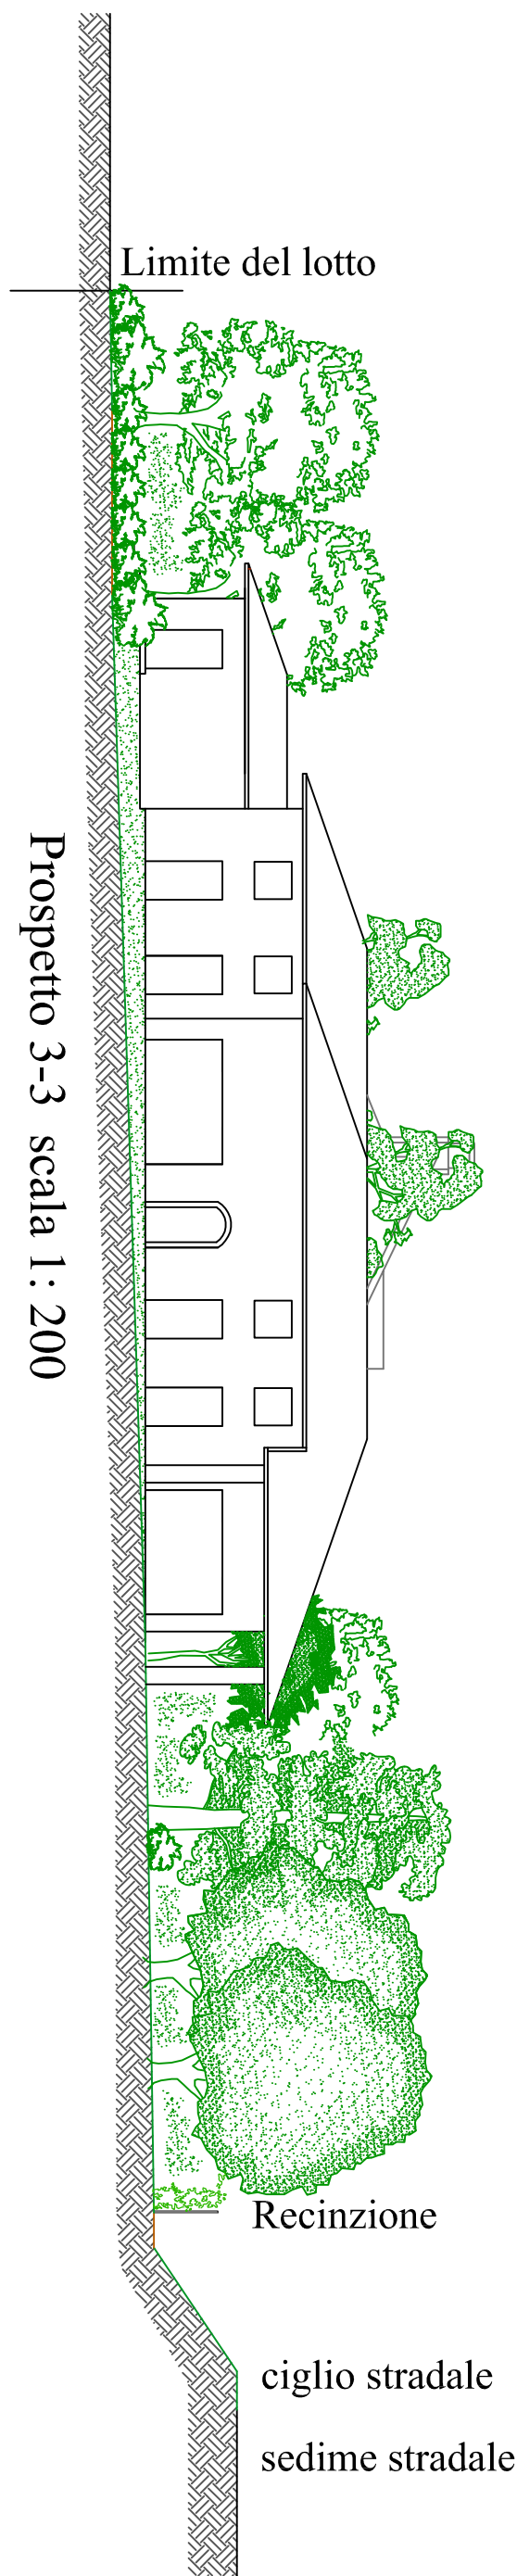

Prospetto 3-3 scala 1: 200

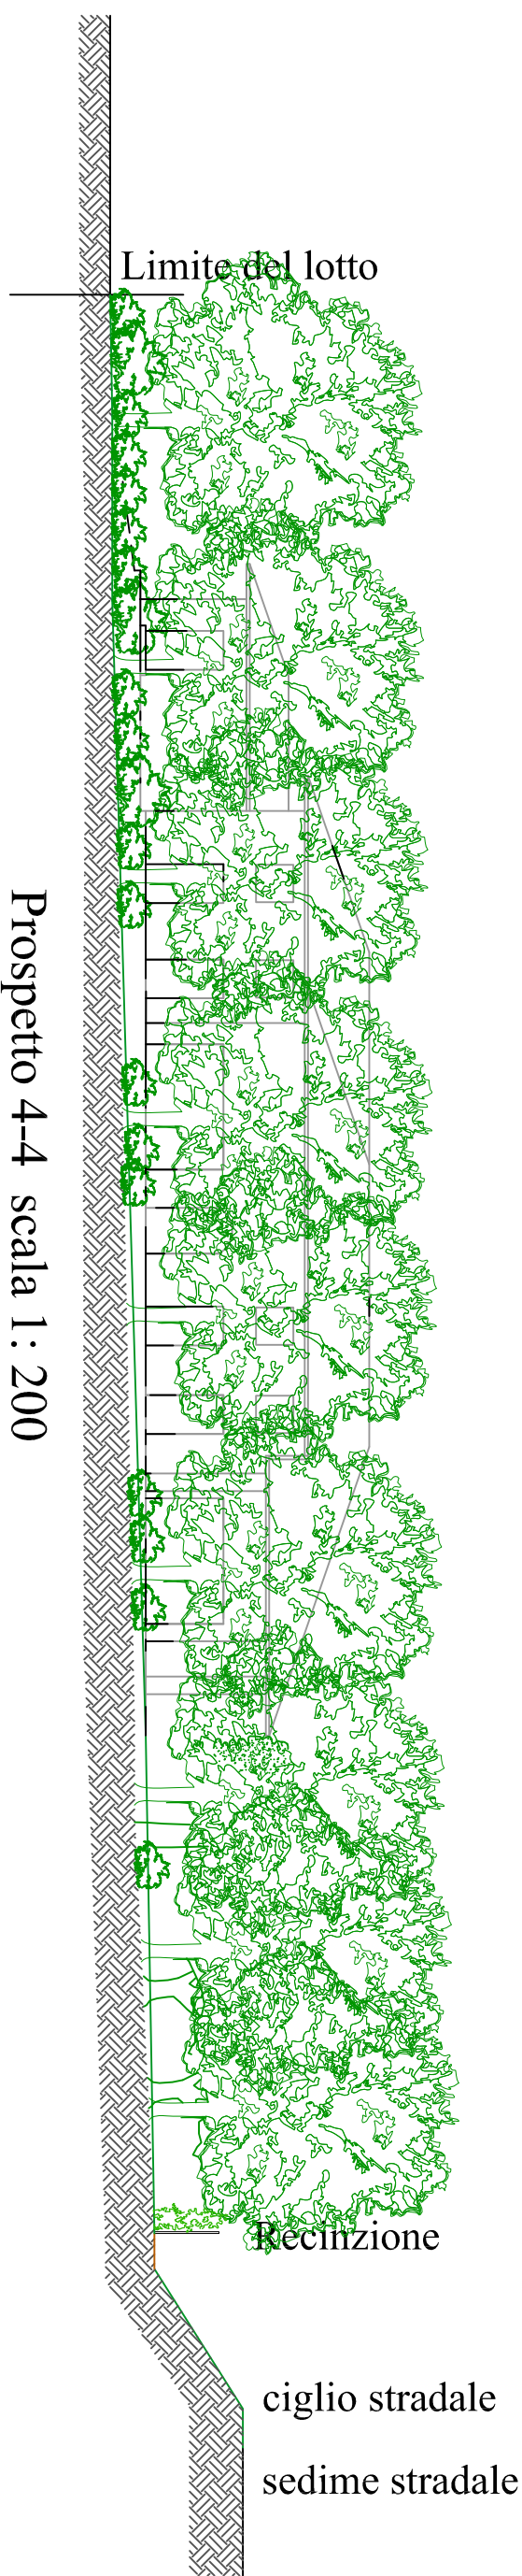

Prospetto 4-4 scala 1: 200

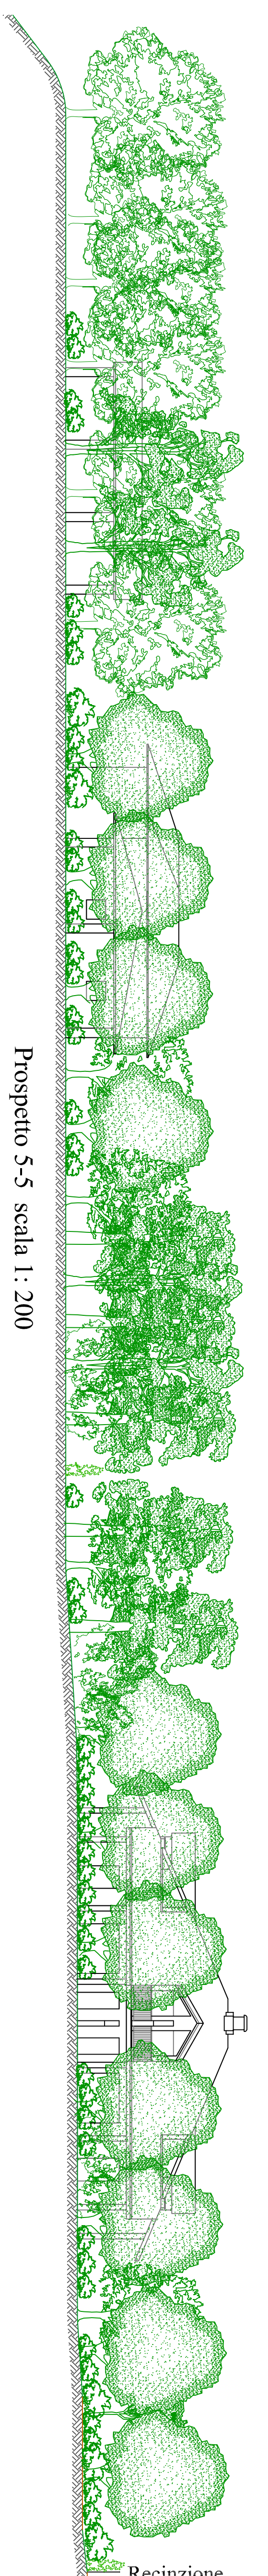

Prospetto 5-5 scala 1: 200