

REGIONE PIEMONTE
Città di SALUZZO
provincia di CUNEO

Comparto CP-E2

progetto di suddivisione in n° 2 stralci (A)-(B)

PROGETTO ESECUTIVO OPERE DI URBANIZZAZIONE

ai sensi del D.Lo 12/04/2006 n.163

proprietà
Migliardi Anna Cas. stralzo n. 25 - CAP 10130 - TORINO (TO)
Migliardi Matteo Via Biondi n. 31 - CAP 10044 - CASALETTE (TO)
Migliardi Sara Via Vela Berti n. 10/9 - CAP 10130 - TORINO (TO)
Migliardi Marco Via Gervasi n. 141 - CAP 10130 - TORINO (TO)
Migliardi Paola Via Risorgimento n. 35 - CAP 10130 - MAIRA (CN)

STUDIO TECNICO ASSOCIATO GEOTEC
p.iva 03151610043
SALUZZO
P.zza XX Settembre n.6
tel./fax 0175 219444

progettisti
Ing. Marco Garcia
Ingegnere n.° 4974
Cap. 10131 SALUZZO (CN)
Geom. Daniele Tarico
Geometra n.° 3533
Cap. 10131 SALUZZO (CN)
Geom. Innocenzo Tarico
Geometra n.° 3533
Cap. 10131 SALUZZO (CN)

revisioni
data feb.-2014 prima presentazione
data lug.-2014 prima revisione
data
data


Titolo
FOGNATURA ACQUE BIANCHE
Particolari stralcio A
scala 1:20

FB 02

Disegno di distribuzione ed. approvazione foglio 24.04.41 n. 633 s.m. ed. int.


POSIZIONE CONDOTTA ACQUE BIANCHE STRALCIO A particolare

sezione trasversale su strada esistente
scala 1:20

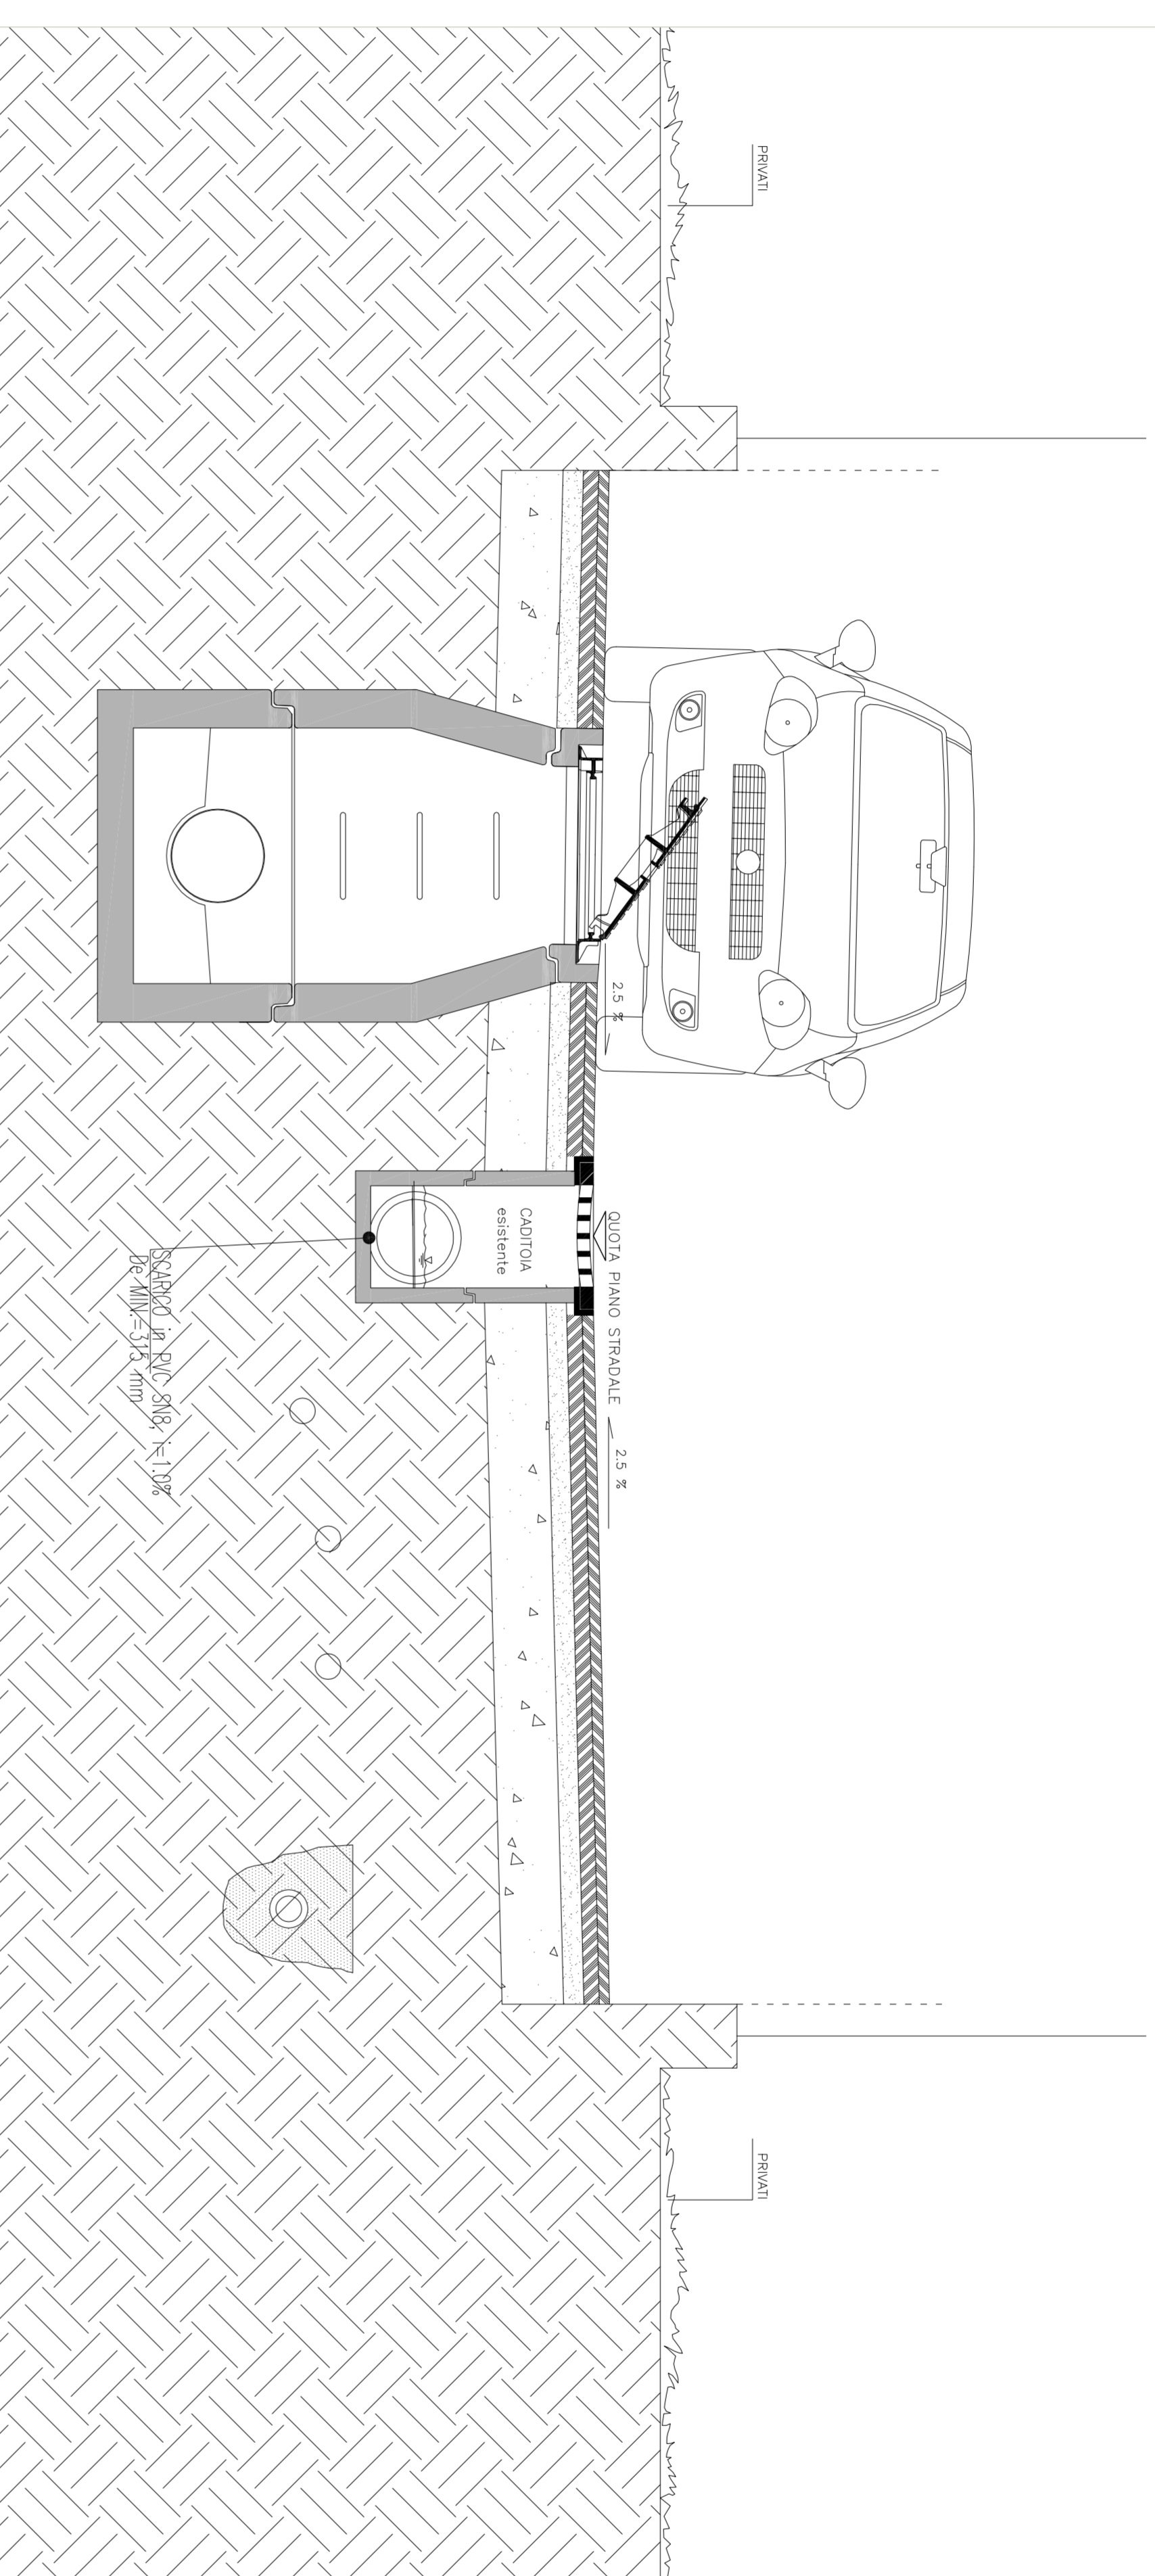

CADITOIE STRADALI PER RACCOLTA ACQUE METEORICHE

sezione trasversale tipologia Stralcio A e B
scala 1:20

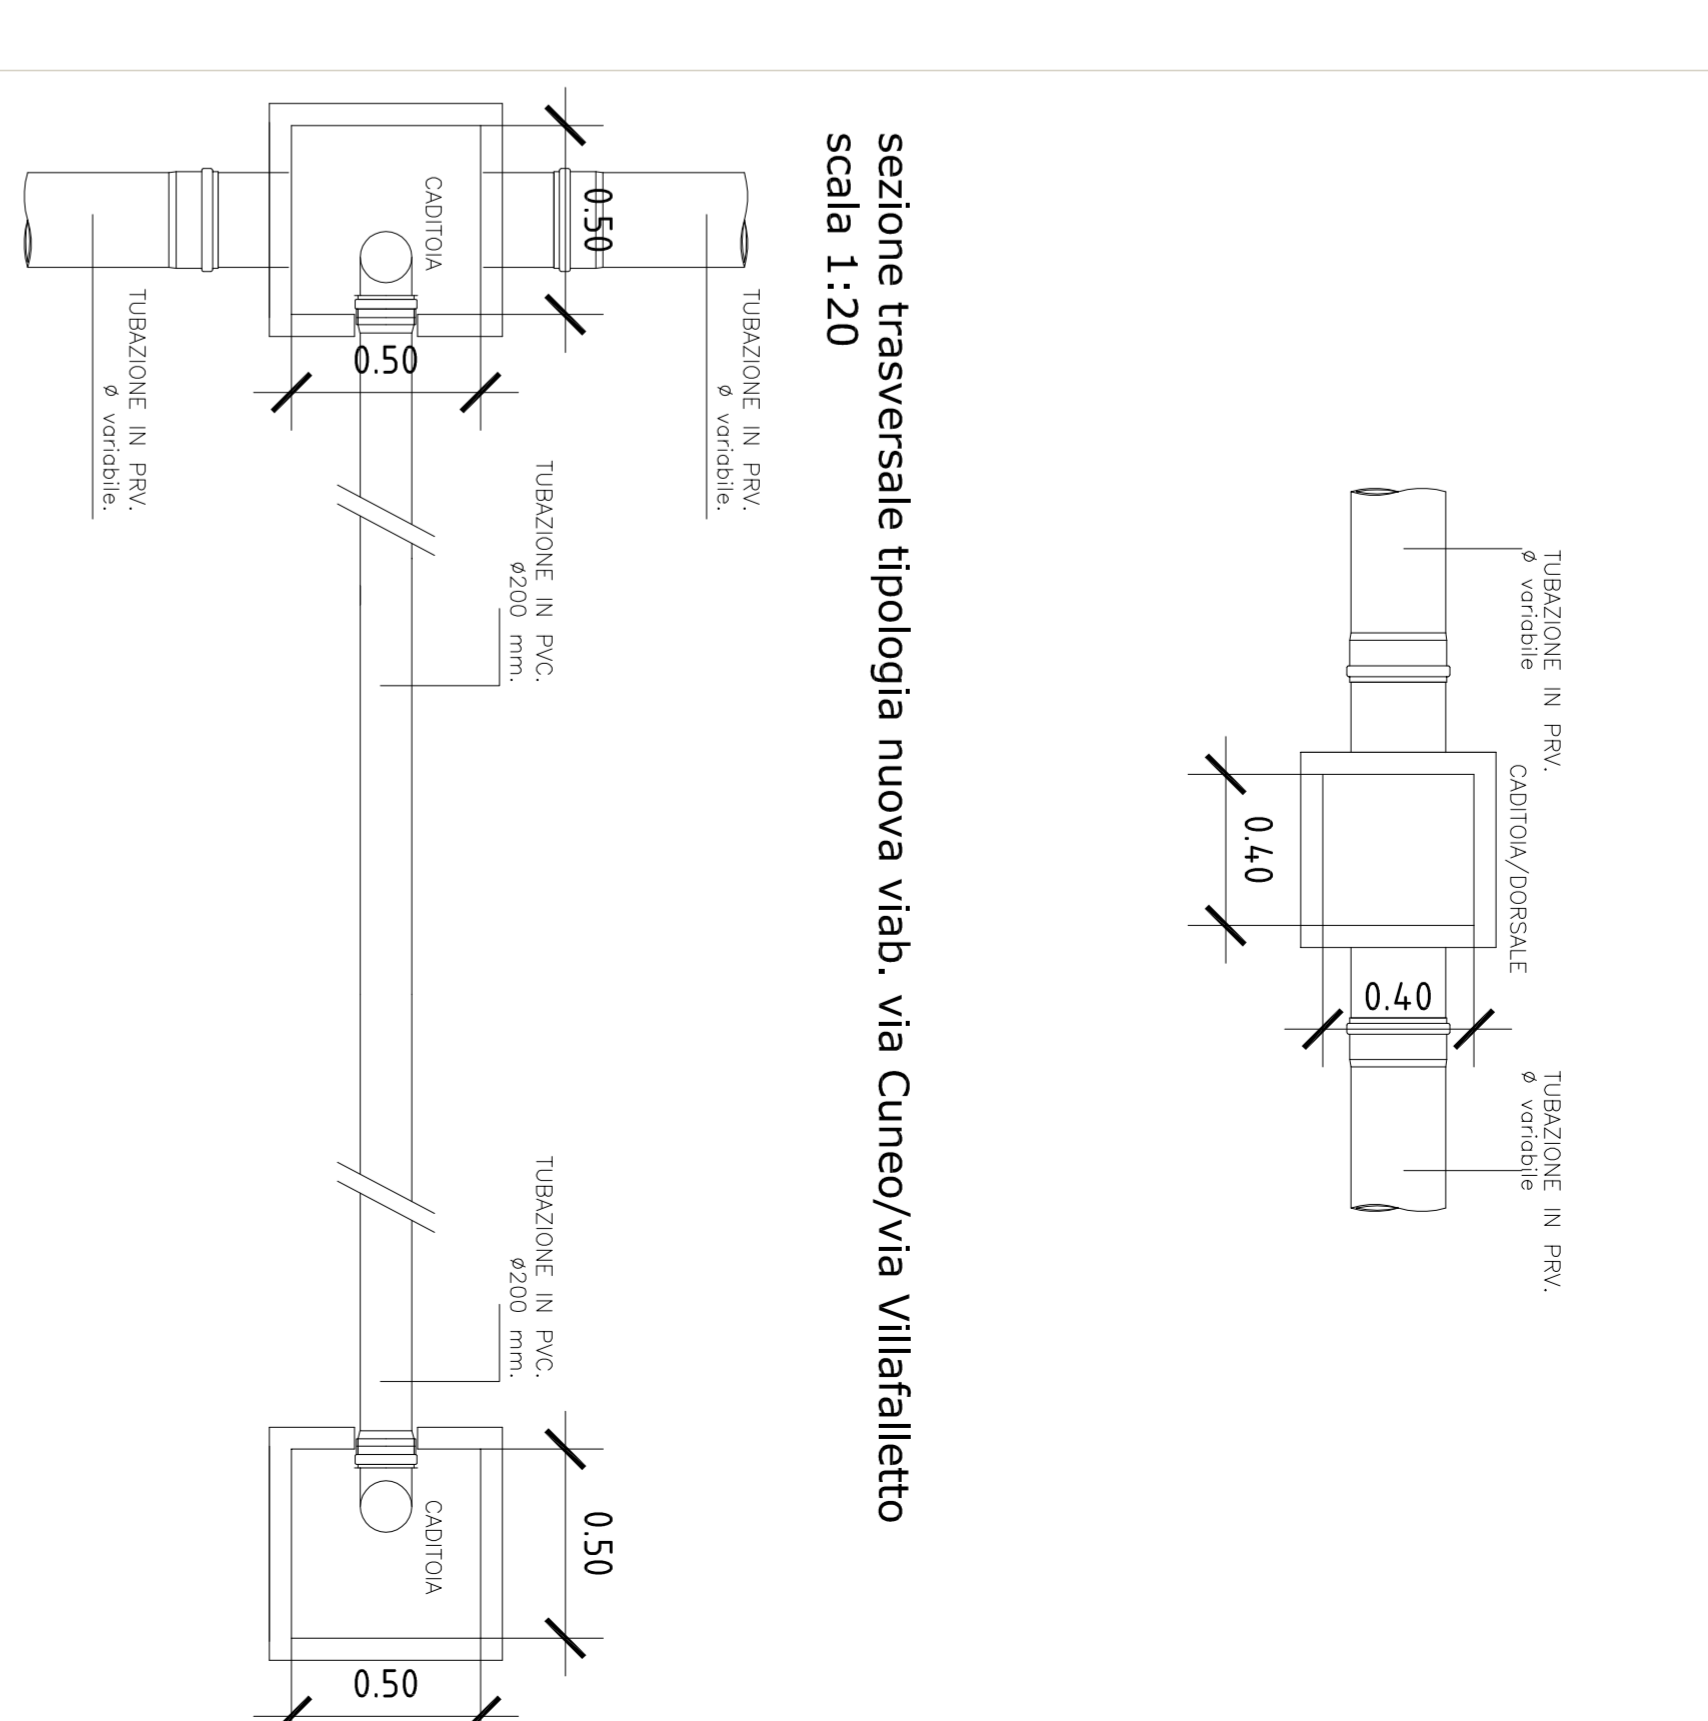

POSIZIONE CONDOTTA ACQUE BIANCHE SULLA NUOVA STRADA VIA CUNEO- VIA VILLAFALLETTO particolare

sezione trasversale
scala 1:20

