

REGIONE PIEMONTE  
Città di SALUZZO  
Provincia di CUNEO

## Comparto CP-E2


progetto di suddivisione in n° 2 stralci (A)-(B)

### PROGETTO ESECUTIVO OPERE DI URBANIZZAZIONE

ai sensi del D.Lo 12/04/2006 n.163.

#### proprietà

Migliardi Anna      Cas Raffaele n. 25      - CAP 10156 - TORINO (TO)  
Migliardi Matteo      Via Ruethi n. 31      - CAP 10040 - CASSELLETTE (TO)  
Migliardi Sara      Via Viala Giori n. 17/a      - CAP 10153 - TORINO (TO)  
Migliardi Marco      Via Garza n. 14/1      - CAP 10154 - TORINO (TO)  
Migliardi Paola      Via Rosengiaro n. 35      - CAP 10130 - MANTA (CN)

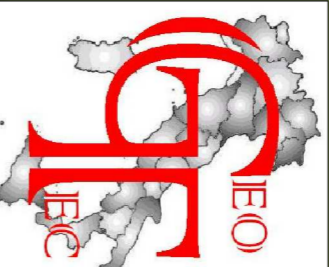

STUDIO TECNICO  
ASSOCIATO GEOTEC  
PIVA 03153160043  
SALUZZO  
P.zza XX Settembre n.6  
Tel./fax 0175 279444.

progettisti:  
Ing. Marco Ganga  
P.zza XX Settembre n.6  
Cap. 10031 SALUZZO (CN)  
geom. Daniele Tancico  
P.zza XX Settembre, n.6  
Cap. 10031 SALUZZO (CN)  
geom. Innocenzo Tancico  
P.zza XX Settembre, n.6  
Cap. 10031 SALUZZO (CN)

revisioni  
data      feb.-2014      prima presentazione  
data      lug.-2014      prima revisione  
data      .....  
data      .....


titolo  
**FOGNATURA ACQUE NERE**  
Stralcio B: particolari  
scala 1:20

# FN 04

Divieto di divulgazione e/o riproduzione Legge 24/04/11 n.833 e s.m. ed int.


## POSIZIONE CONDOTTA FOGNA NERA particolare

sezione trasversale  
scala 1:20

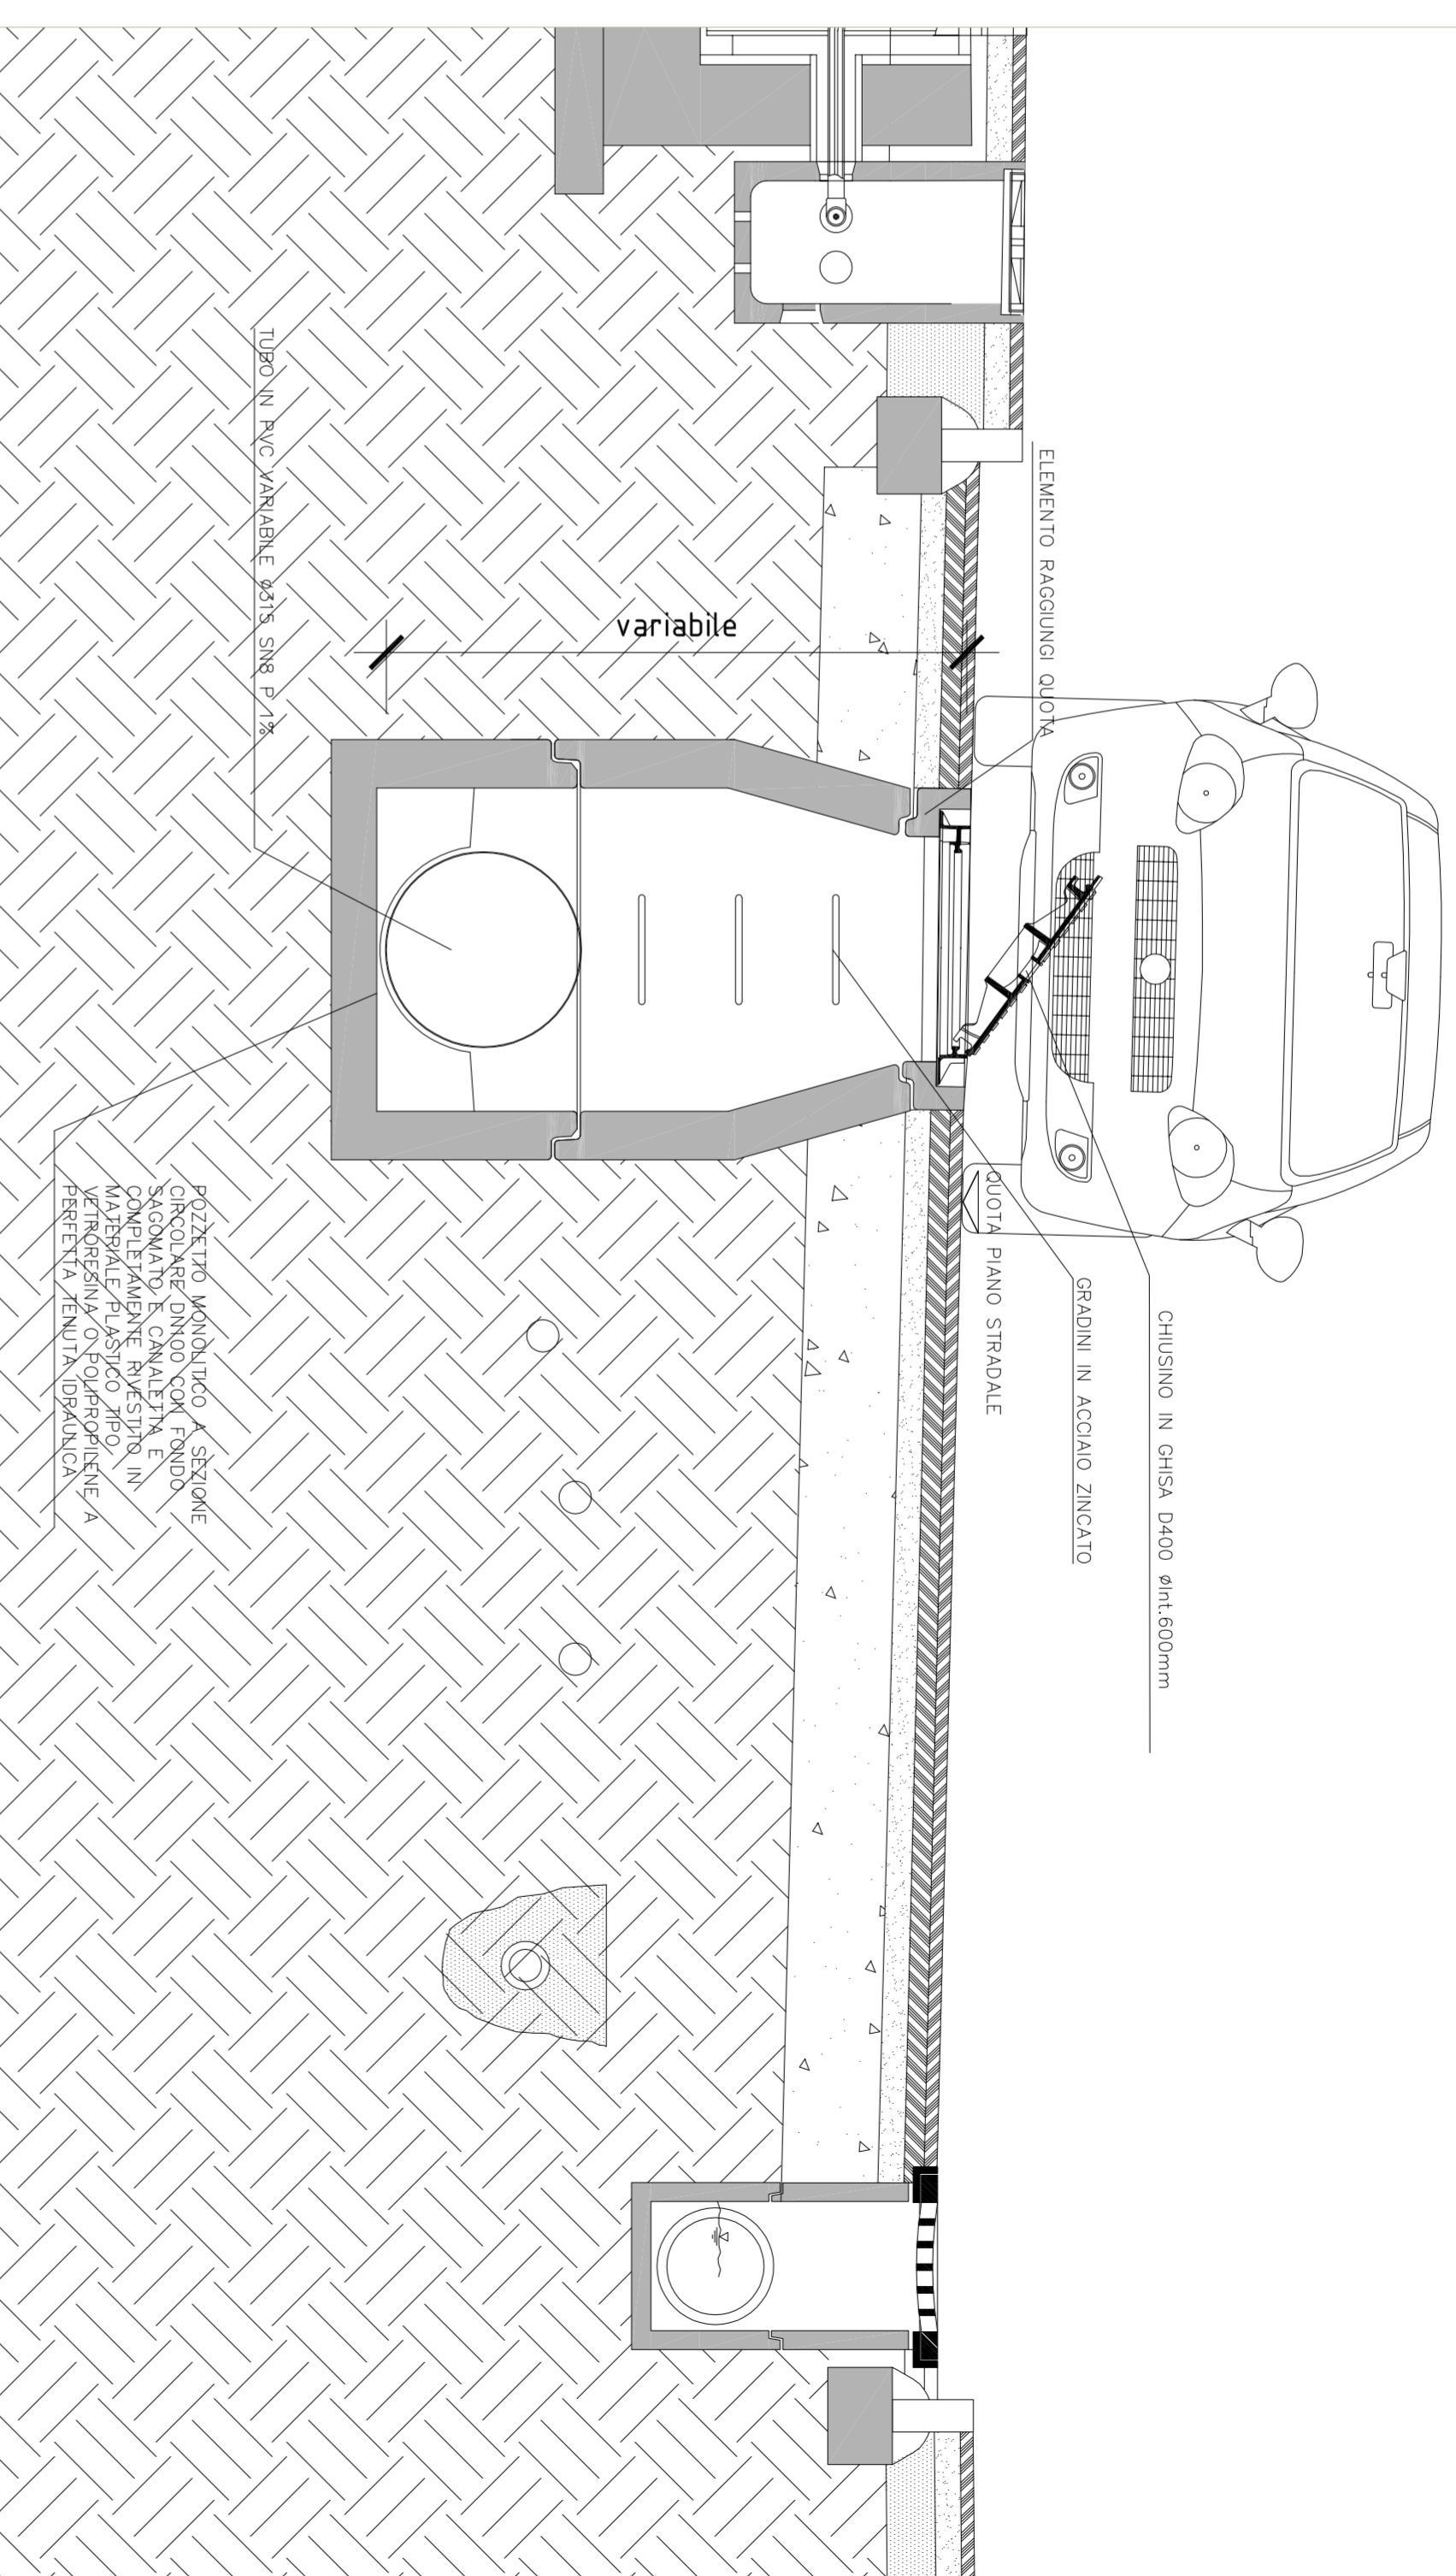


## POZZETTO DI ISPEZIONE FOGNA ACQUE NERE IN PVC particolare

sezione trasversale  
scala 1:20

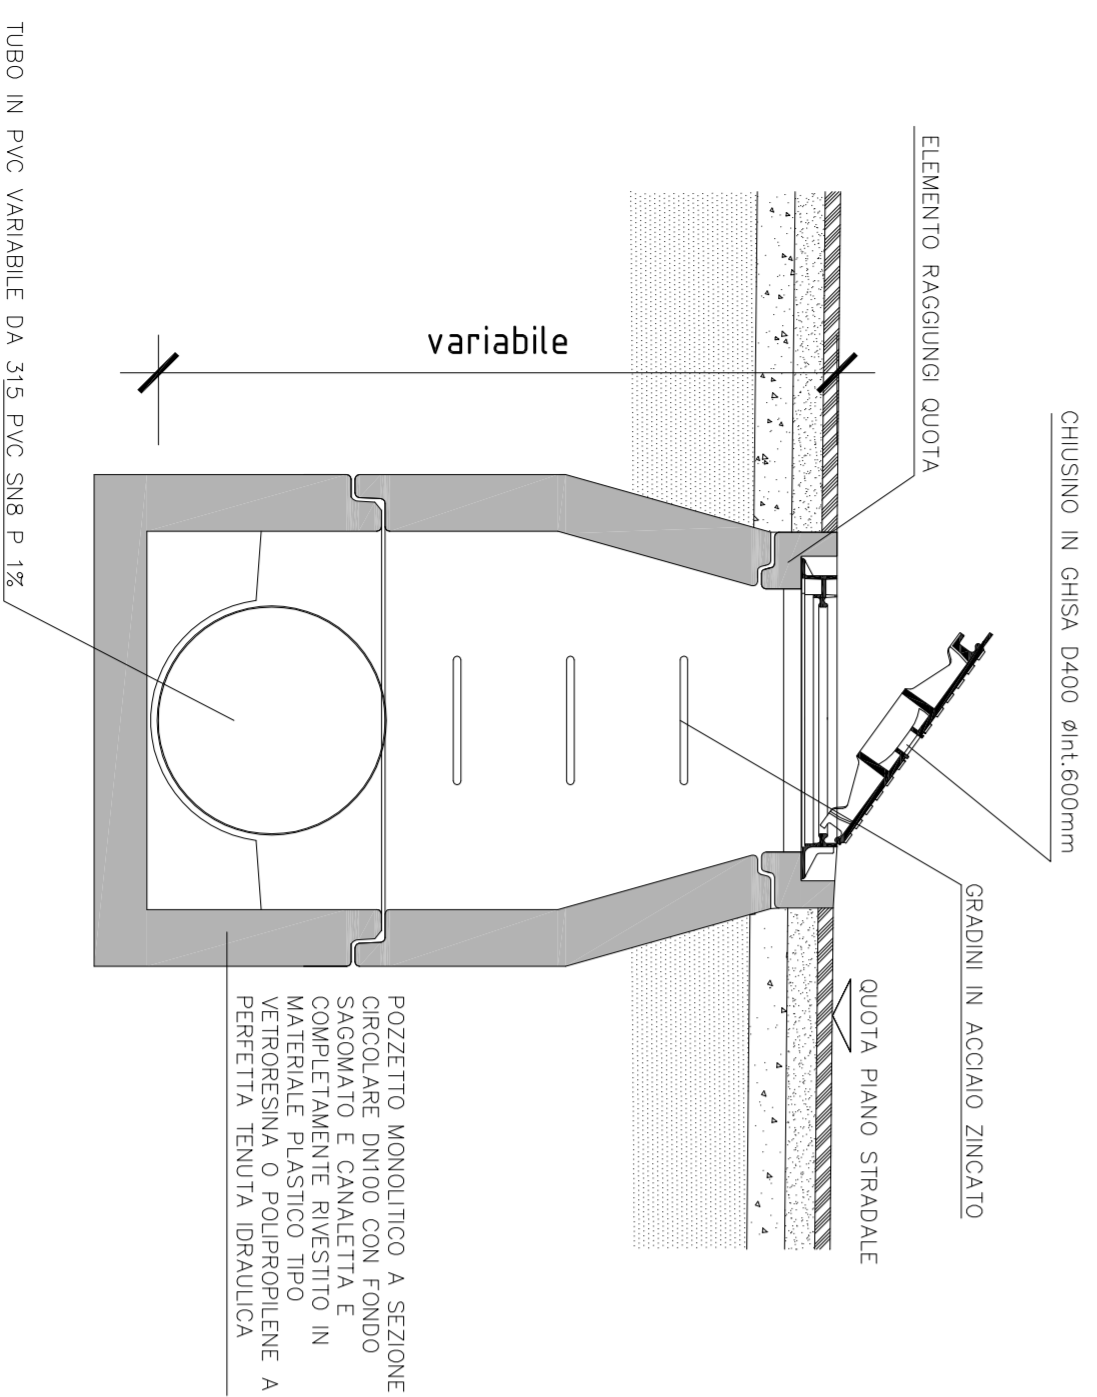

sezione longitudinale  
scala 1:20

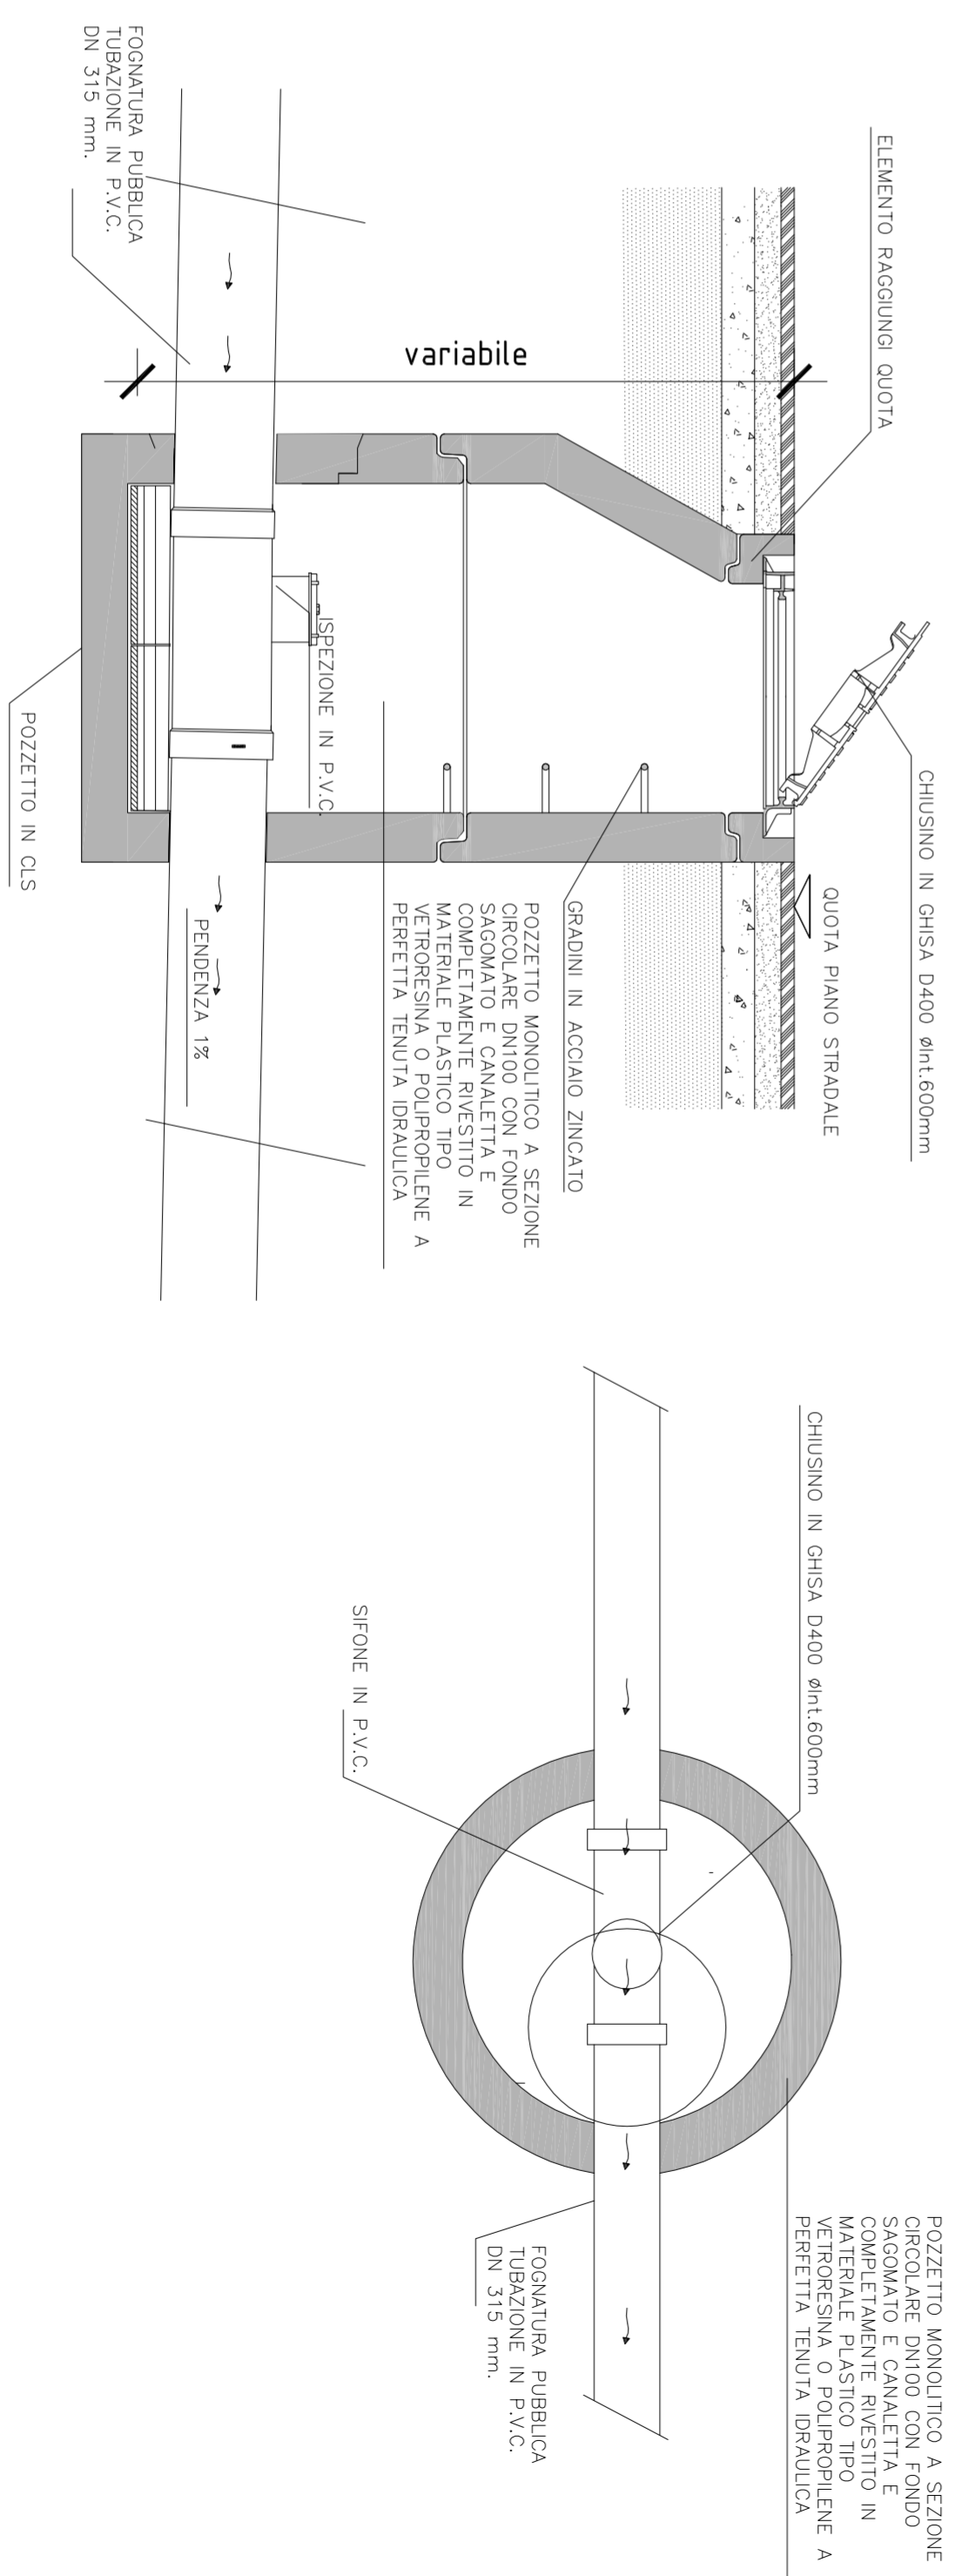

pianta  
scala 1:20

