

## Comparto CP-E2 - Stralcio A

### PROGETTO ESECUTIVO OPERE DI URBANIZZAZIONE

ai sensi del D.Lo 12/04/2006 n.163.

#### proprietà

Migliardi Anna	C.so Raffaello n. 25	- CAP 10126 - TORINO (TO)	_____
Migliardi Matteo	Via Rivetti n. 31	- CAP 10040 - CASELLETTE (TO)	_____
Migliardi Sara	Via Villa Giori n. 11/b	- CAP 10133 - TORINO (TO)	_____
Migliardi Marco	Via Gorizia n. 141	- CAP 10134 - TORINO (TO)	_____
Migliardi Paola	Via Risorgimento n. 35	- CAP 12030 - MANTA (CN)	_____



STUDIO TECNICO  
ASSOCIATO GEOTEC  
p.iva 03153160043

SALUZZO  
P.zza XX Settembre n.6  
tel./fax 0175 219444

#### progettisti

ing. Marco Gancia  
Piazza XX Settembre, n.6  
CAP 12037 SALUZZO (CN)

geom. Daniele Taricco  
Piazza XX Settembre, n.6  
CAP 12037 SALUZZO (CN)

geom. Innocenzo Taricco  
Piazza XX Settembre, n.6  
CAP 12037 SALUZZO (CN)


#### revisioni

data	feb.-2014	prima presentazione
data	lug.-2014	prima revisione
data	mag.-2015	seconda revisione
data	.....	.....

#### titolo

FOGNATURA ACQUE BIANCHE  
Profili; Stralcio A e nuova bretella  
verso via Cuneo  
scala x 1:200 - y 1:100


# FB 03

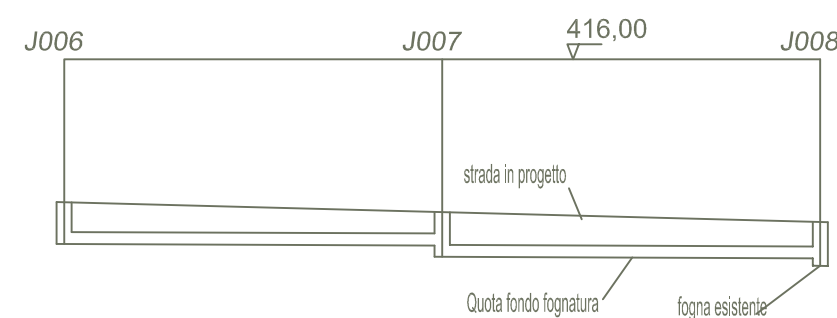

scala X 1:200 - scala Y 1:100

Quota strada in progetto	412,22	411,96	411,70
Quota fondo interno tubazione fogna	411,12	411,08 410,78	410,74
Progressiva	0,00	20,00	40,00
Pendenza	0.20	0.20	
Sviluppata par.	20.00	20.00	
Tipo collettore	tubazione in PVC Ø 250		

Profilo fognatura principale acque meteoriche  
TRONCO J006 - J008

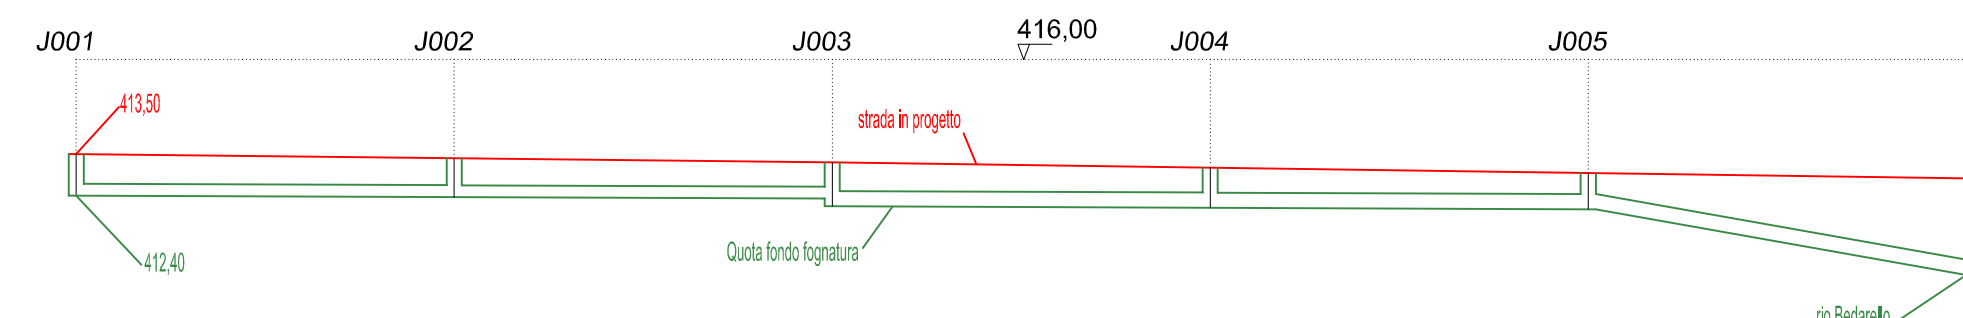

scala X 1:200 - scala Y 1:100

Quota strada in progetto	413,50	413,39	413,28	413,14	413,00	412,90
Quota fondo interno tubazione fogna	412,40	412,36	412,32 412,12	412,08	412,04	410,30
Progressiva	0,00	20,00	40,00	60,00	80,00	100,00
Pendenza	0.20	0.20	0.20	0.20	0.20	8.50
Sviluppata par.	20.00	20.00	20.00	20.00	20.00	
Tipo collettore	tubazione in PVC Ø 315			tubazione in PVC Ø 400		

Strada via Cuneo-via Villafalletto, tratto verso via Cuneo  
Profilo fognatura principale acque meteoriche - TRONCO J001 - J005