

Comparto CP-E2 - Stralcio A

PROGETTO ESECUTIVO OPERE DI URBANIZZAZIONE

ai sensi del D.Lo 12/04/2006 n.163.

proprietà

Migliardi Anna	C.so Raffaello n. 25	- CAP 10126 - TORINO (TO)	
Migliardi Matteo	Via Rivetti n. 31	- CAP 10040 - CASELLETTE (TO)	
Migliardi Sara	Via Villa Glori n. 11/b	- CAP 10133 - TORINO (TO)	
Migliardi Marco	Via Gorizia n. 141	- CAP 10134 - TORINO (TO)	
Migliardi Paola	Via Risorgimento n. 35	- CAP 12030 - MANTA (CN)	

progettisti

ing. Marco Gancia
Piazza XX Settembre, n.6
CAP 12037 SALUZZO (CN)

geom. Daniele Taricco
Piazza XX Settembre, n.6
CAP 12037 SALUZZO (CN)

geom. Innocenzo Taricco
Piazza XX Settembre, n.6
CAP 12037 SALUZZO (CN)



STUDIO TECNICO
ASSOCIATO GEOTEC
p.iva 03153160043

SALUZZO
P.zza XX Settembre n.6
tel./fax 0175 219444

revisioni

data	feb.-2014	prima presentazione
data	lug.-2014	prima revisione
data	mag.-2015	seconda revisione
data

titolo

ILLUMINAZIONE PUBBLICA


Particolari
scala 1:20

IP 02

Divieto di divulgazione e/o riproduzione Legge 24.04.41 n.833 e s.m. ed int.

PALO ILLUMINAZIONE STRADALE DOPPIO particolare

sezione trasversale
scala 1:20

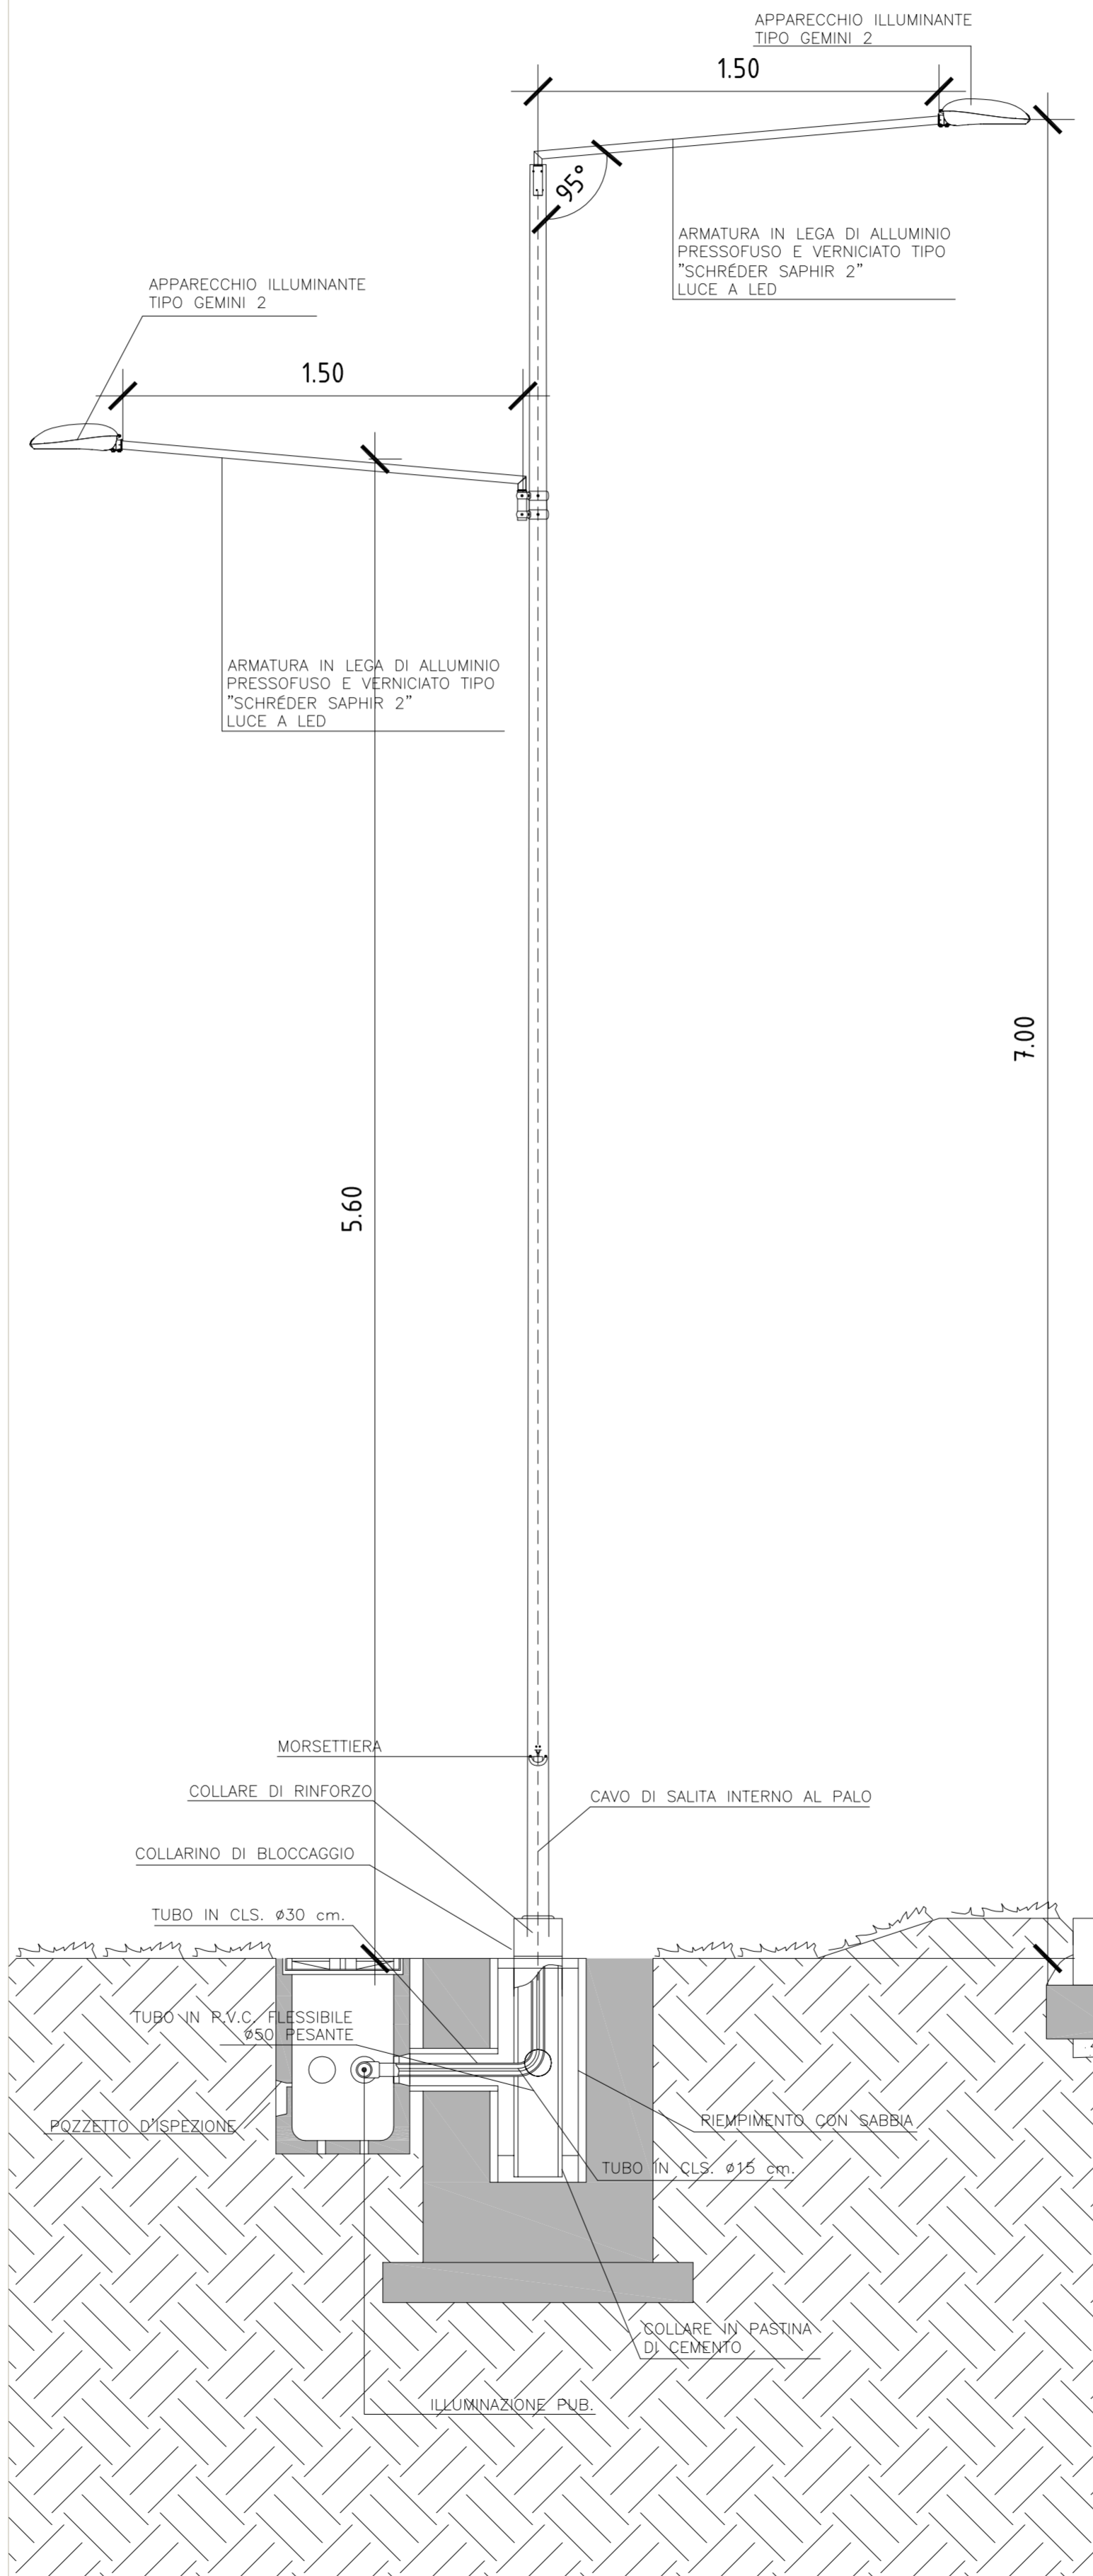

PALO ILLUMINAZIONE STRADALE SINGOLO particolare

sezione trasversale
scala 1:20

