

REGIONE PIEMONTE  
Città di SALUZZO  
provincia di CUNEO

## Comparto CP-E2 - Stralcio A

### PROGETTO ESECUTIVO OPERE DI URBANIZZAZIONE

ai sensi del D.Lo 12/04/2006 n.163.

proprietà  
Migliardi Anna C.so Raffaello n. 25 - CAP 10126 - TORINO (TO) \_\_\_\_\_  
Migliardi Matteo Via Rivetti n. 31 - CAP 10040 - CASSELLETTE (TO) \_\_\_\_\_  
Migliardi Sara Via Villa Glori n. 11/b - CAP 10133 - TORINO (TO) \_\_\_\_\_  
Migliardi Marco Via Gorizia n. 141 - CAP 10134 - TORINO (TO) \_\_\_\_\_  
Migliardi Paola Via Risorgimento n. 35 - CAP 12030 - MANTA (CN) \_\_\_\_\_



STUDIO TECNICO  
ASSOCIATO GEOTEC  
p.iva 03153160043

SALUZZO  
P.zza XX Settembre n.6  
tel./fax 0175 219444

#### progettisti

ing. Marco Gancia  
Piazza XX Settembre, n.6  
CAP 12037 SALUZZO (CN) \_\_\_\_\_

geom. Daniele Taricco  
Piazza XX Settembre, n.6  
CAP 12037 SALUZZO (CN) \_\_\_\_\_

geom. Innocenzo Taricco  
Piazza XX Settembre, n.6  
CAP 12037 SALUZZO (CN) \_\_\_\_\_

#### revisioni


data	feb.-2014	prima presentazione
data	lug.-2014	prima revisione
data	mag.-2015	seconda revisione
data	.....	.....

titolo  
RETI GAS/METANO

Planimetria  
scala 1:500

# RG 01

Divieto di divulgazione e/o riproduzione Legge 24.04.41 n.633 e s.m. ed int.

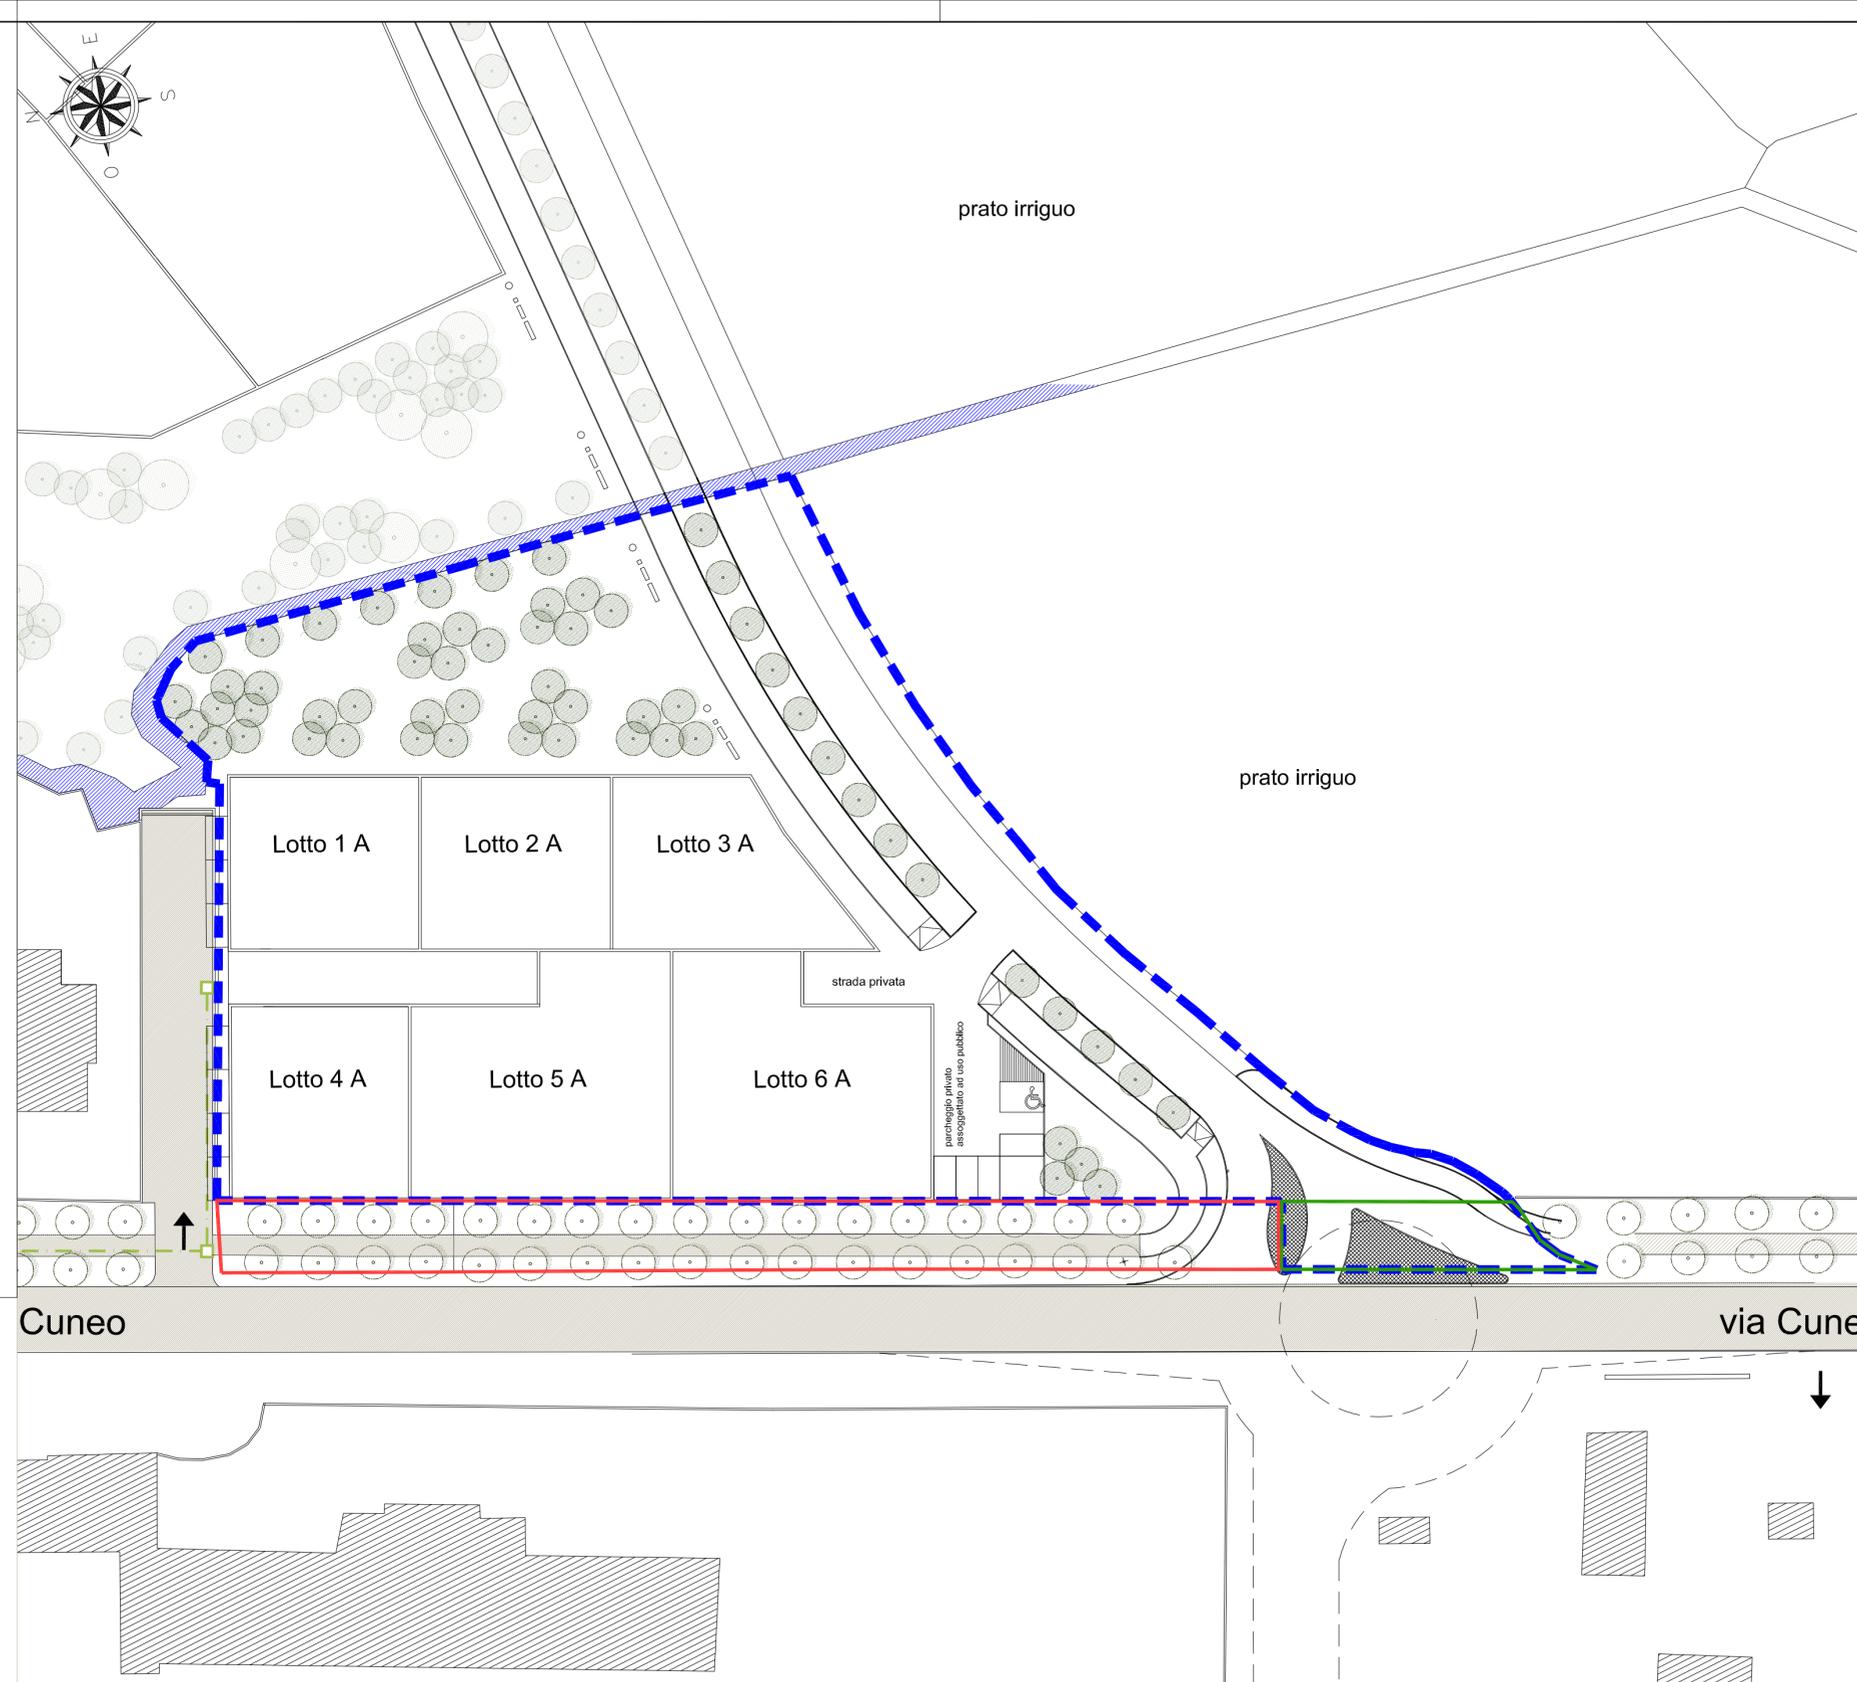

### LEGENDA METANODOTTO

- perimetro di P.E.C dello Stralcio A
- porzione di ciclabile di competenza dello Stralcio A
- porzione di ciclabile esterna al P.E.C. di competenza dello Stralcio
- edifici esistenti
- area oggetto di altro PEC
- metanodotto esistente
- metanodotto in progetto
- pozzetto esistente
- pozzetto in progetto