Comune di Saluzzo – Provincia di Cuneo

PROPRIETA':

ELENCO PROPRIETARI IN CALCE

TAV. 2.2

OPERA:

PROGETTO di S.U.E.
P.E.C. sul Comparto CP - E 5 di P.R.G.C.

SCALA: 1:500

DATA: 27 / 09 / 2013

AGGIORNAMENTO: 11-04-2016

OGGETTO:

PROGETTO URBANISTICO ESECUTIVO

ARGOMENTO DELLA TAVOLA:

Stato attuale
Sezione 4 - 5 - 6 del terreno

PROGETTO:

arch.Mauro MARTIN
arch.Maria Pia LOSANA ISOARDI
arch.Paola ISOARDI

recapito: 12037 SALUZZO (CN), piazza Cavour n.6
tel. 0175-42048 / +39 335 8150187 / +39 348 2327345
isoardi.paola@gmail.com - pia.losana@gmil.com - martin.mauro@gmail.com
Posta Elettronica Certificata:
ipaola.isoardi@archiworldpec.it
mauro.martin-0398@postacertificata.gov.it

DATI DI ARCHIVIO:
COD.1076

FIRME PROPRIETA':

I PROPRIETARI:	
Barbero Emma	
Barbero Lidia	
Barbero Francesco	
Martin Sergio Salvagno Giuliana	
Martin Giovanni Senechal Michele	
Costruzioni Gallo srl leg.rappr.: sig. Gallo	
Tallone Giovanni & C. SNC, leg. Rappr. Tallone Silvano	
Trucco Gualtiero, Trucco Manuela, Trucco Paolo, Trucco Silvia, Fisanotti Franca Revelli Laura	
Armando Margherita, Ramassotto Carlo Ramassotto Stefano	
Rosso Felicita, Rolando Anna Maria, Rolando Gianpiero	
Verna Giuseppe, Verna Margherita, Depetris Caterina	
Delagareno Cesare	
Banchio Giovanni Banchio Guglielmo	
Iussi Teresina	

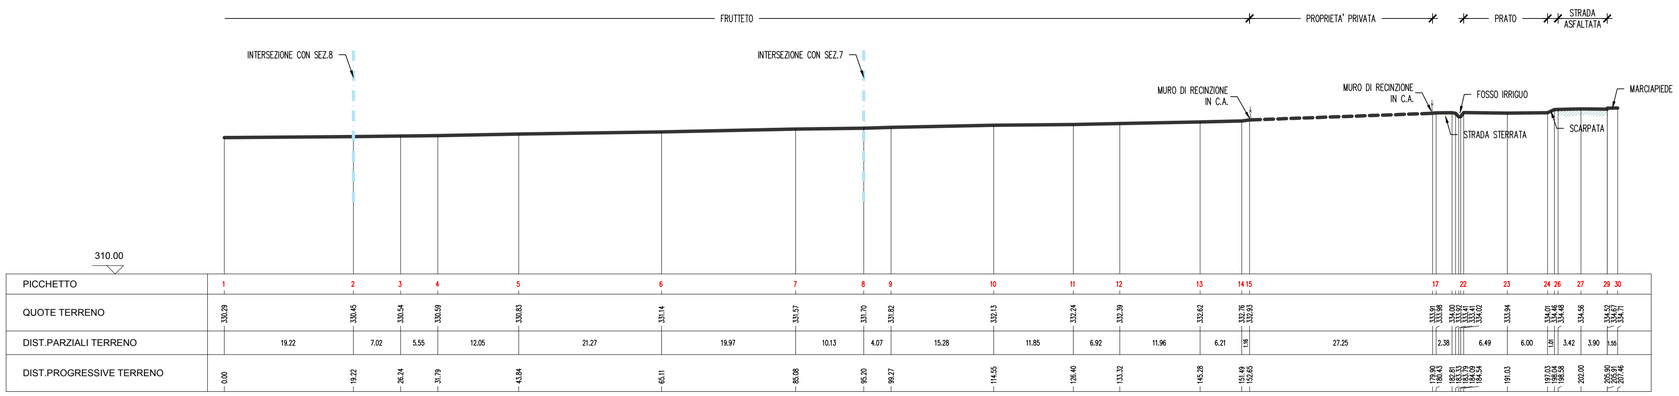

SEZIONE 4

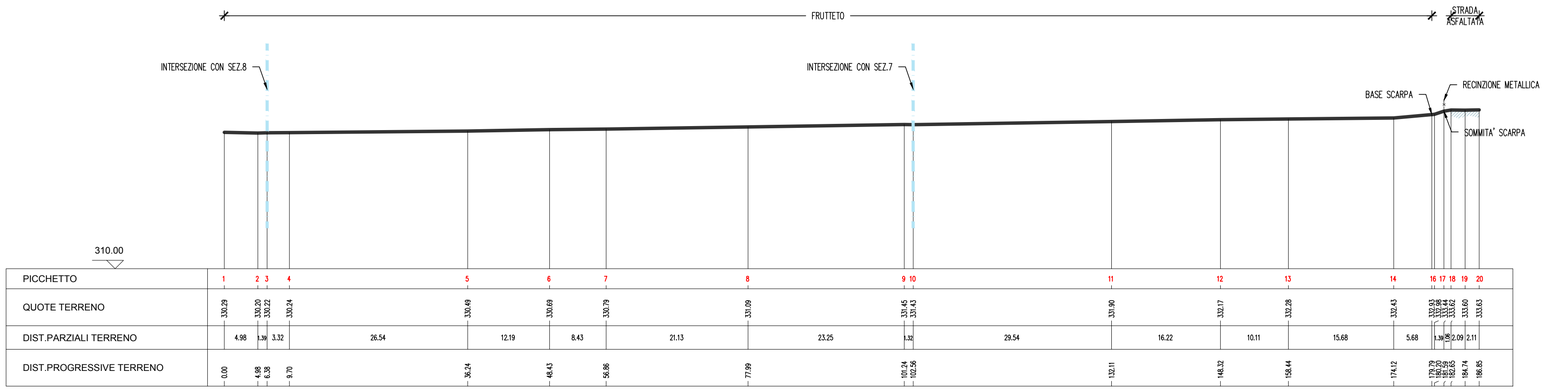

SEZIONE 5

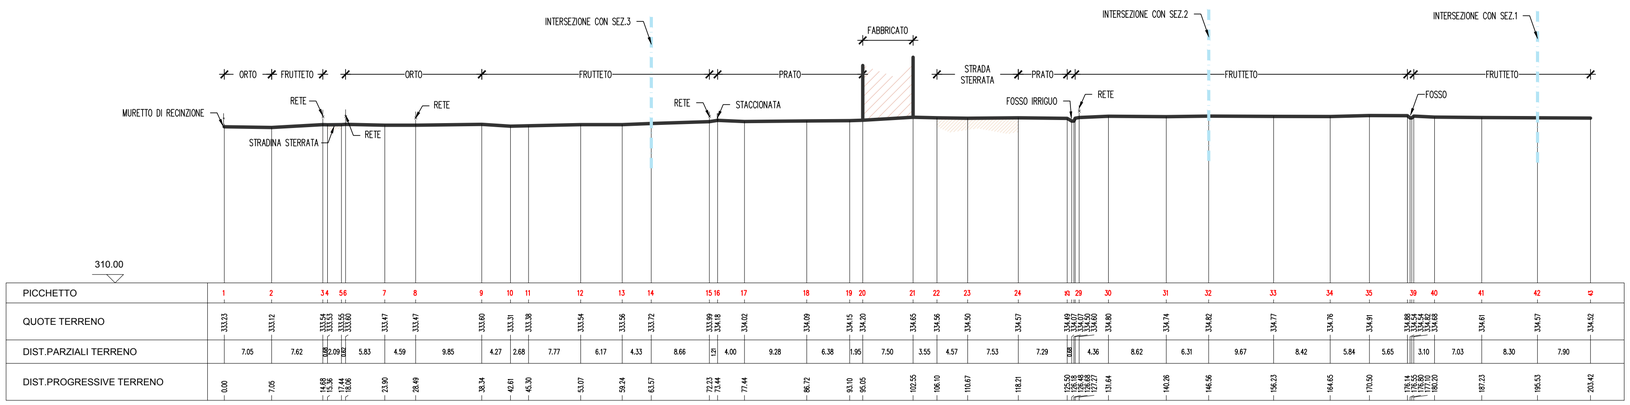

SEZIONE 6