

CANTIERE: Provincia di Cuneo  
COMUNE DI SALIZO (CN)  
Via San Martino - Via San Martino  
area nominata 05RA17

PIANO DI RECUPERO  
EX ASILO SAN MARTINO

|                                |                                        |                                             |                                |  |
|--------------------------------|----------------------------------------|---------------------------------------------|--------------------------------|--|
| PROGETTAZIONE:                 | OGGETTO:                               | - PROGETTO -<br>INQUADRAMENTO E PLANIMETRIA |                                |  |
| STUDIO ASSOCIATO DI INGEGNERIA | DISEGNATORE:                           | SCALA:                                      | 12.000 - 1.500 - 1.200 - 1.100 |  |
| DOTT. ING. CAMASSI Dario       | DATA:                                  | TAVOLA:                                     | P1                             |  |
| DOTT. ING. MONICO Marco        | 04/09/2013                             |                                             |                                |  |
| DOTT. ING. ROSA Maria          |                                        |                                             |                                |  |
| 10037 SALIZO (CN)              | FILE: C:\PROGETTI\05RA17\05RA17_01.dwg | REVISIONE:                                  | REV. 1/2013                    |  |
| VIA SAN MARTINO                | INTERVENZIONI L. 05/2013               |                                             |                                |  |
| 05RA17_01                      |                                        |                                             |                                |  |
PROGETTISTA: CAMASSI Ing. Dario CORINO arch. Massimo

PROPRIETARIO:


DONAUDI 40 S.r.l. LANZONE LIGIA

PEZZOLATO ALBERTO VESCOVO Maria Cristina


IL PRESENTE DISEGNO E' DI PROPRIETA' DELLO STUDIO ASSOCIATO DI INGEGNERIA E DI TUTT'ALTRO ABBONDI DI EGGE

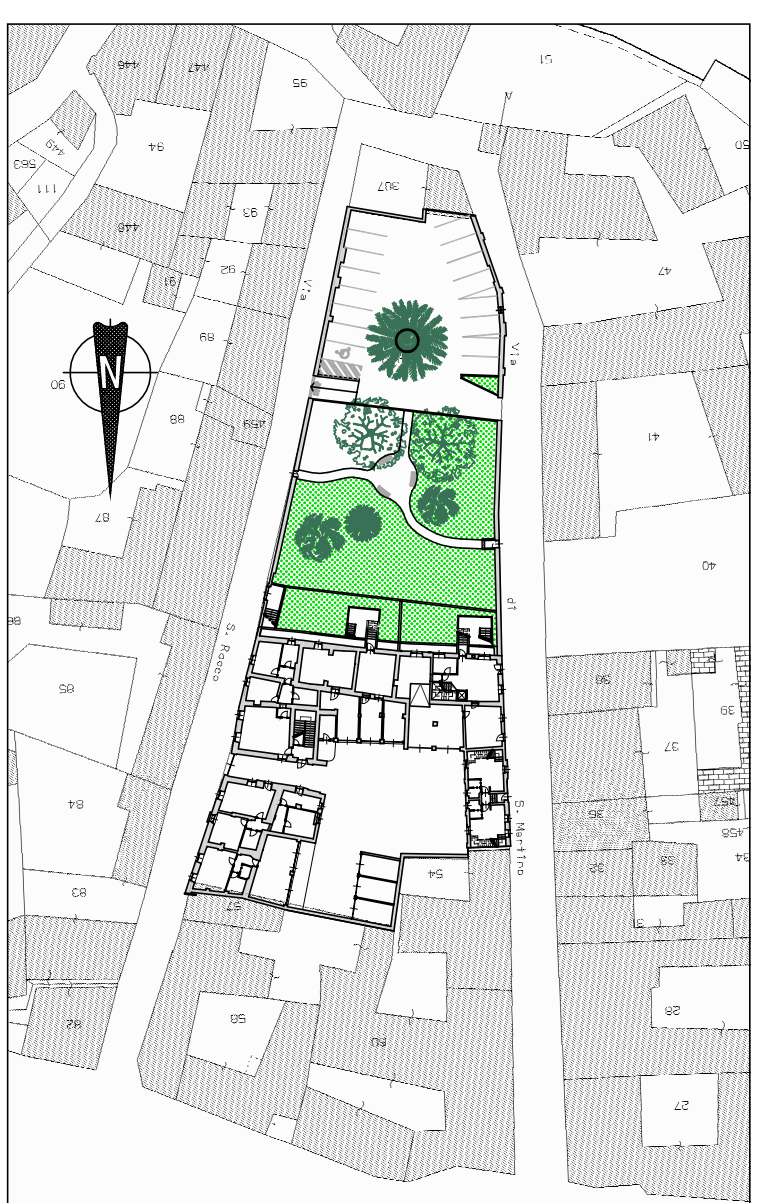

INSERIMENTO IN ESTRATTO DI MAPPA CATASTALE - scala 1:1.000

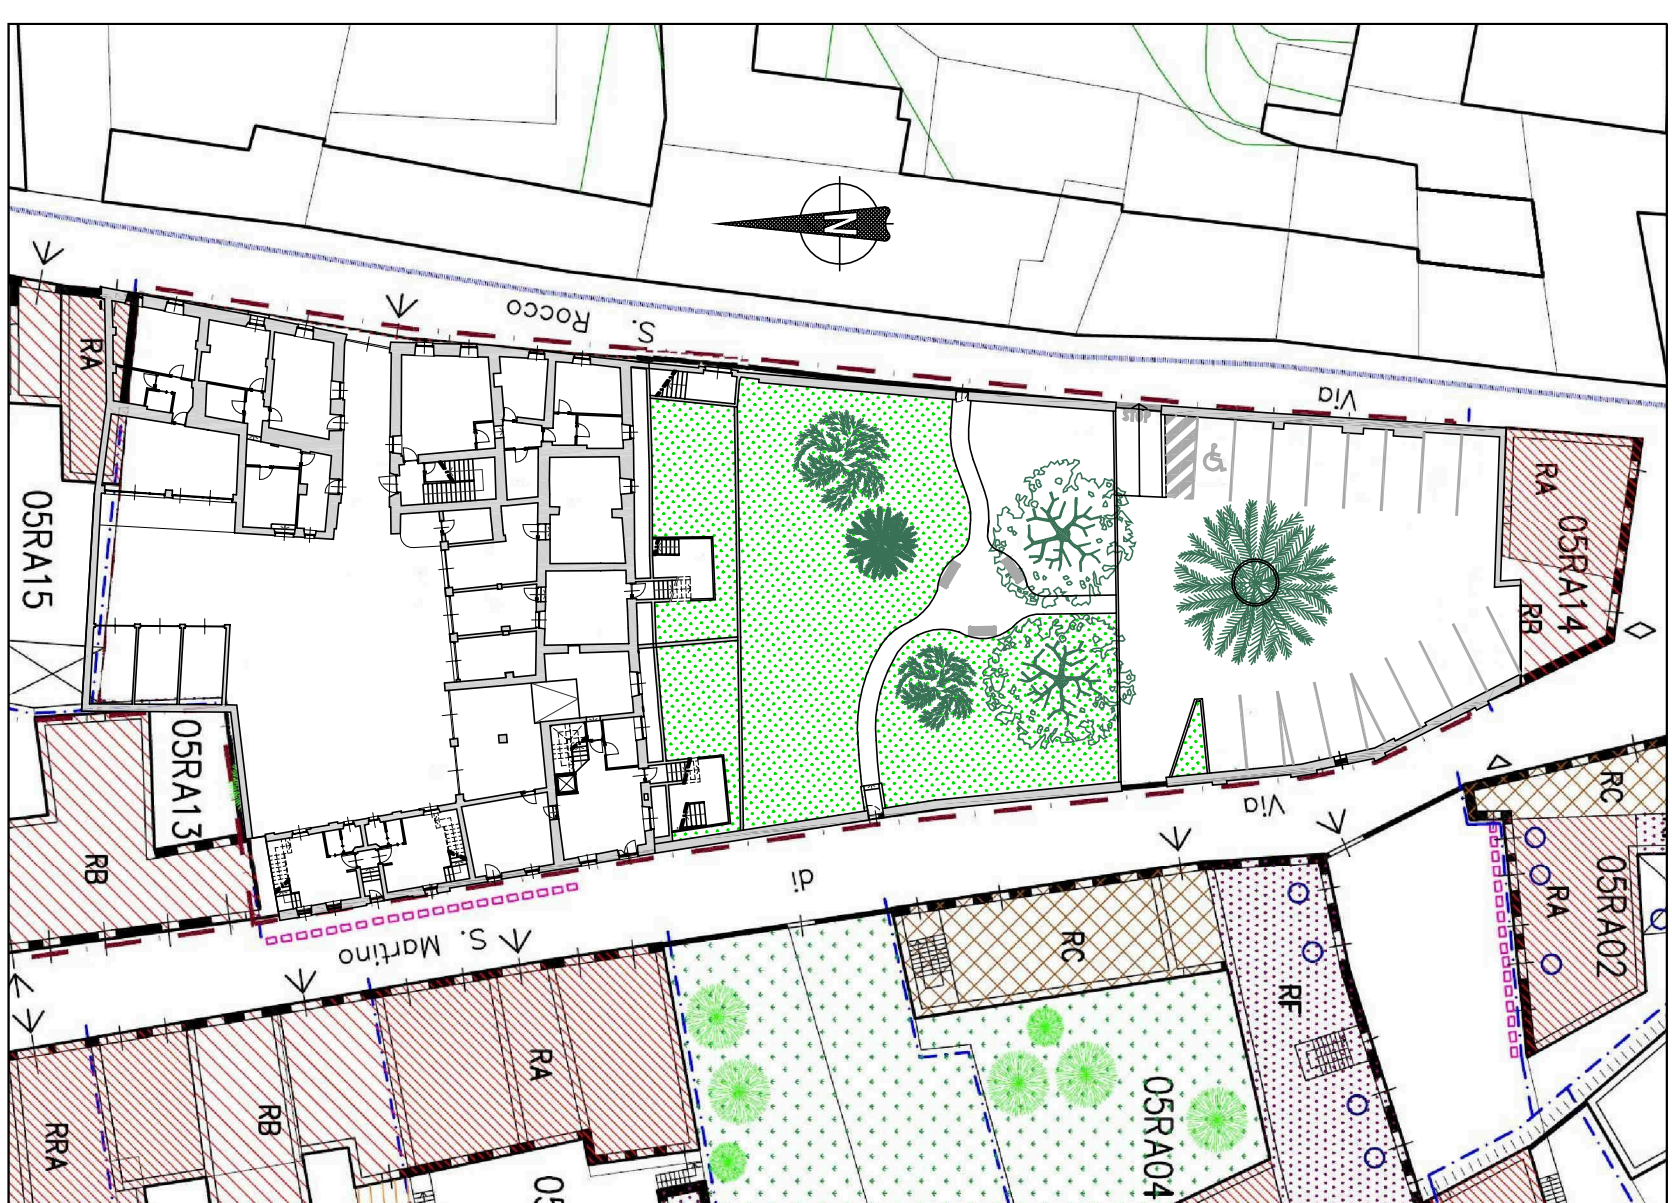

INSERIMENTO IN ESTRATTO DI P.R.G.C. - CENTRO STORICO - SETTORE DI INTERVENTO 5 - scala 1:500

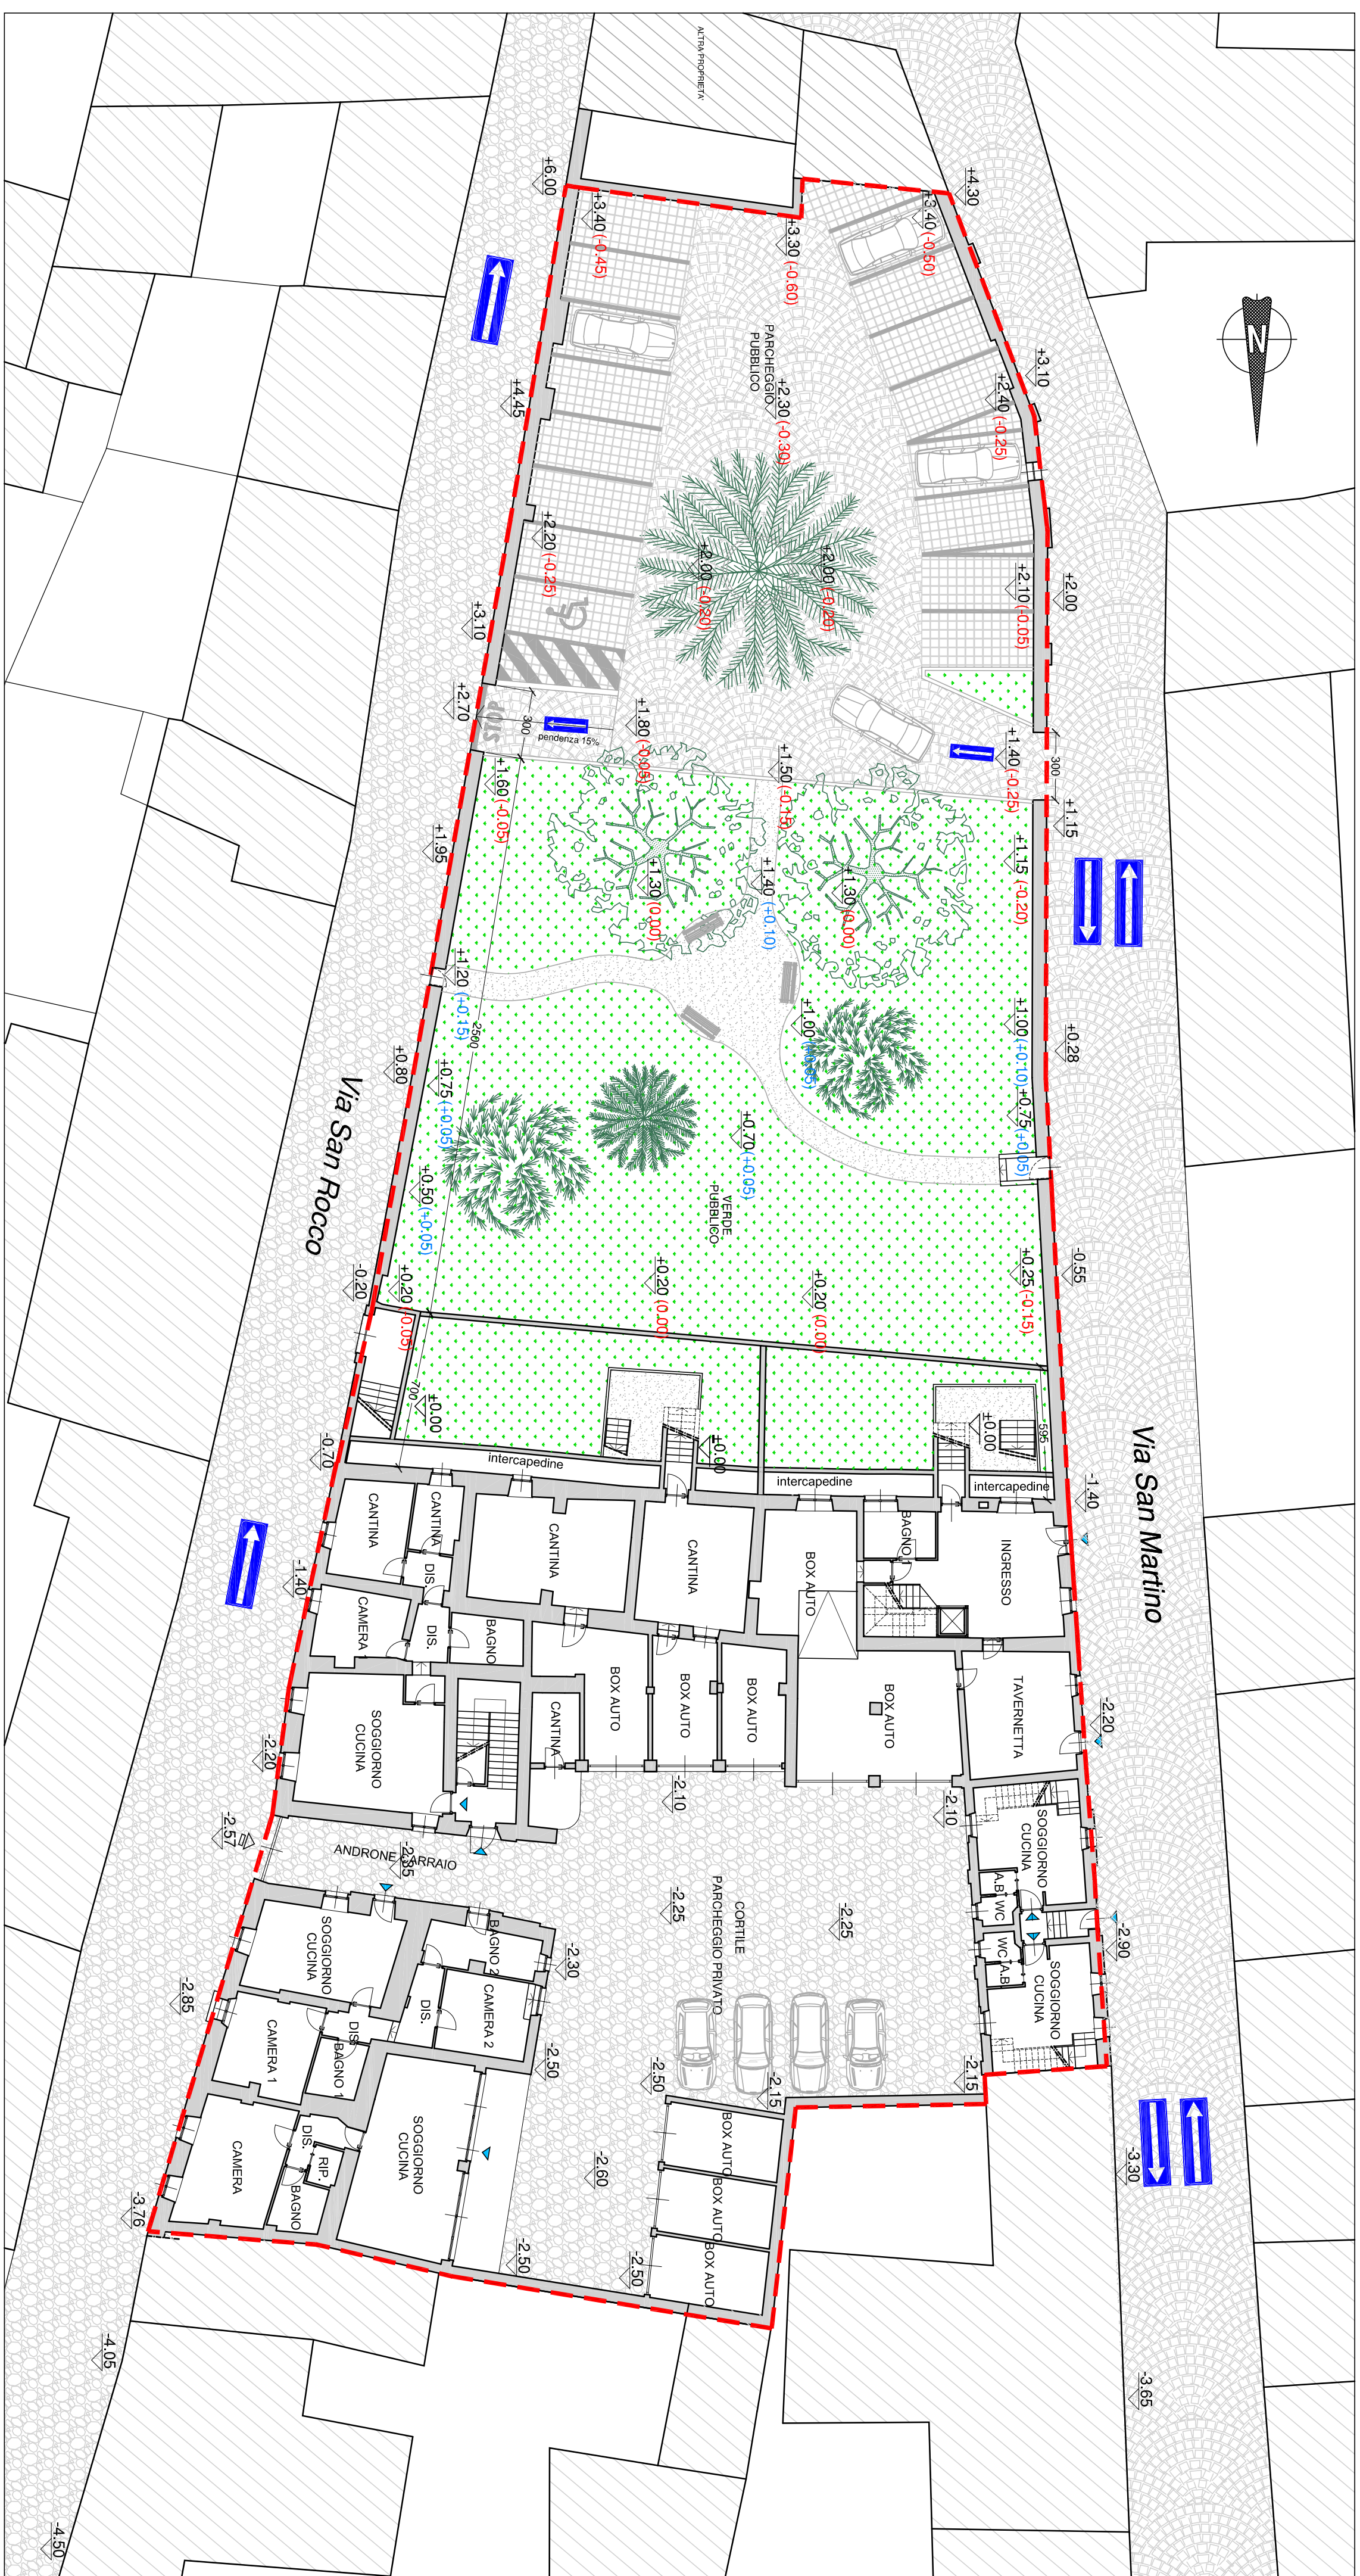


PLANIMETRIA STATO DI PROGETTO - scala 1:200


LEGENDA ESSENZE E PAVIMENTAZIONI

- ALLOPO Lauus nobilis
- CILIEGIO Prunus avium
- BETULLA Betula
- PINGITOPPO Ruscus aculeatus
- IPPOCASTANO Aesculus hippocastanum


- BLOCCHETTI di Pietra di Luserna, schema di posa ad archi contrastanti
- BLOCCHETTI di Pietra di Luserna, schema di posa a file parallele
- CIOTTOLATO con canale a n.4 ciotoli
- Violetti in ghiaia

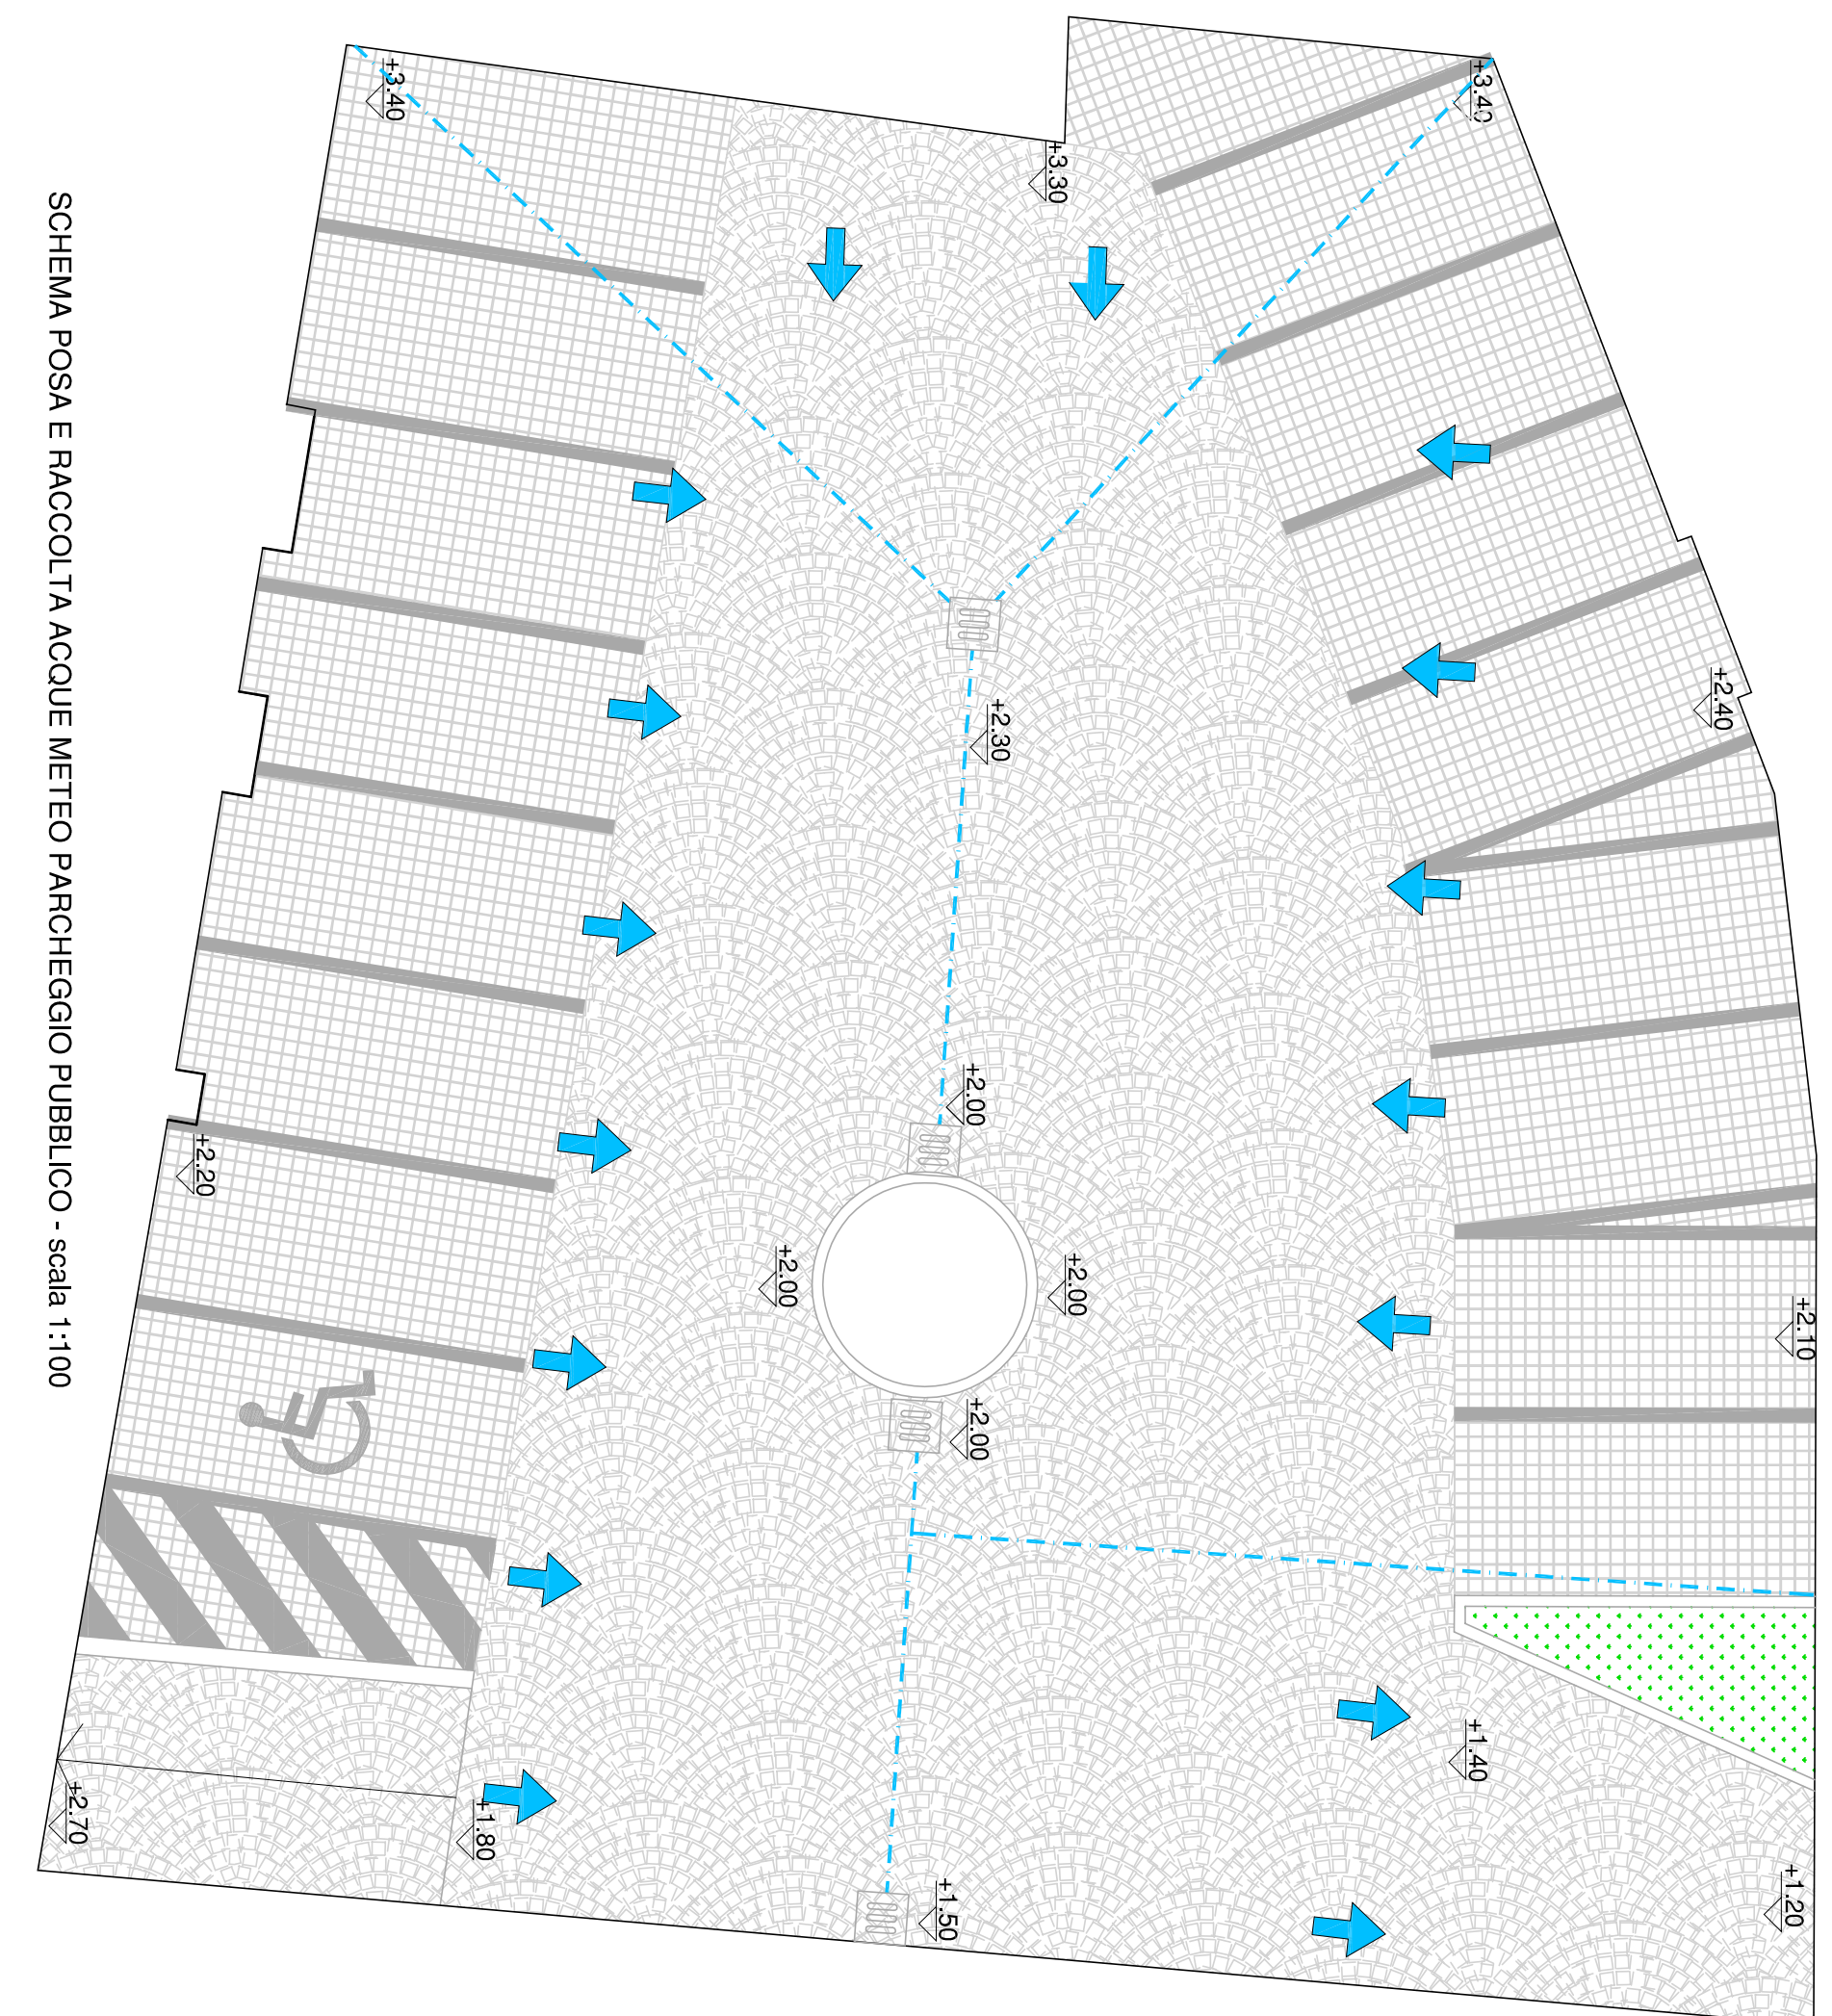

SCHEMA FOSA E RACCOLTA ACQUE METEO PARCHEGGIO PUBBLICO - scala 1:100

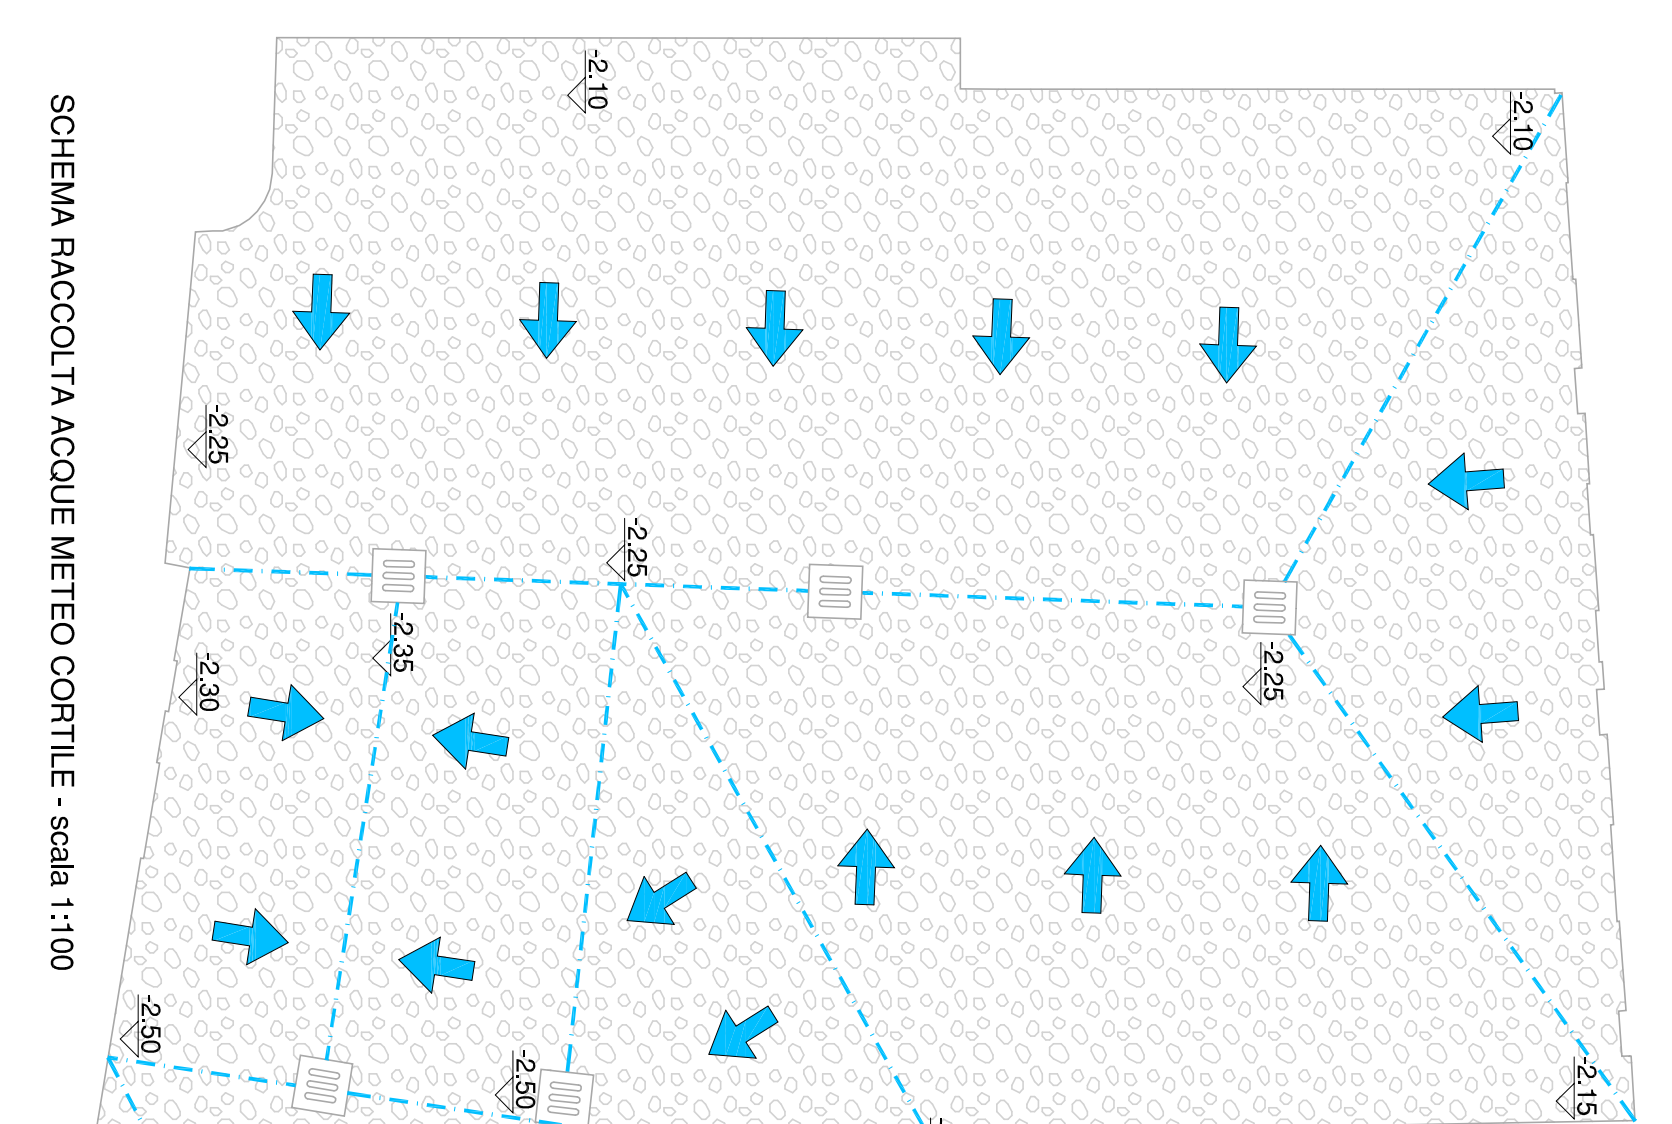

SCHEMA RACCOLTA ACQUE METEO CORTILE - scala 1:100

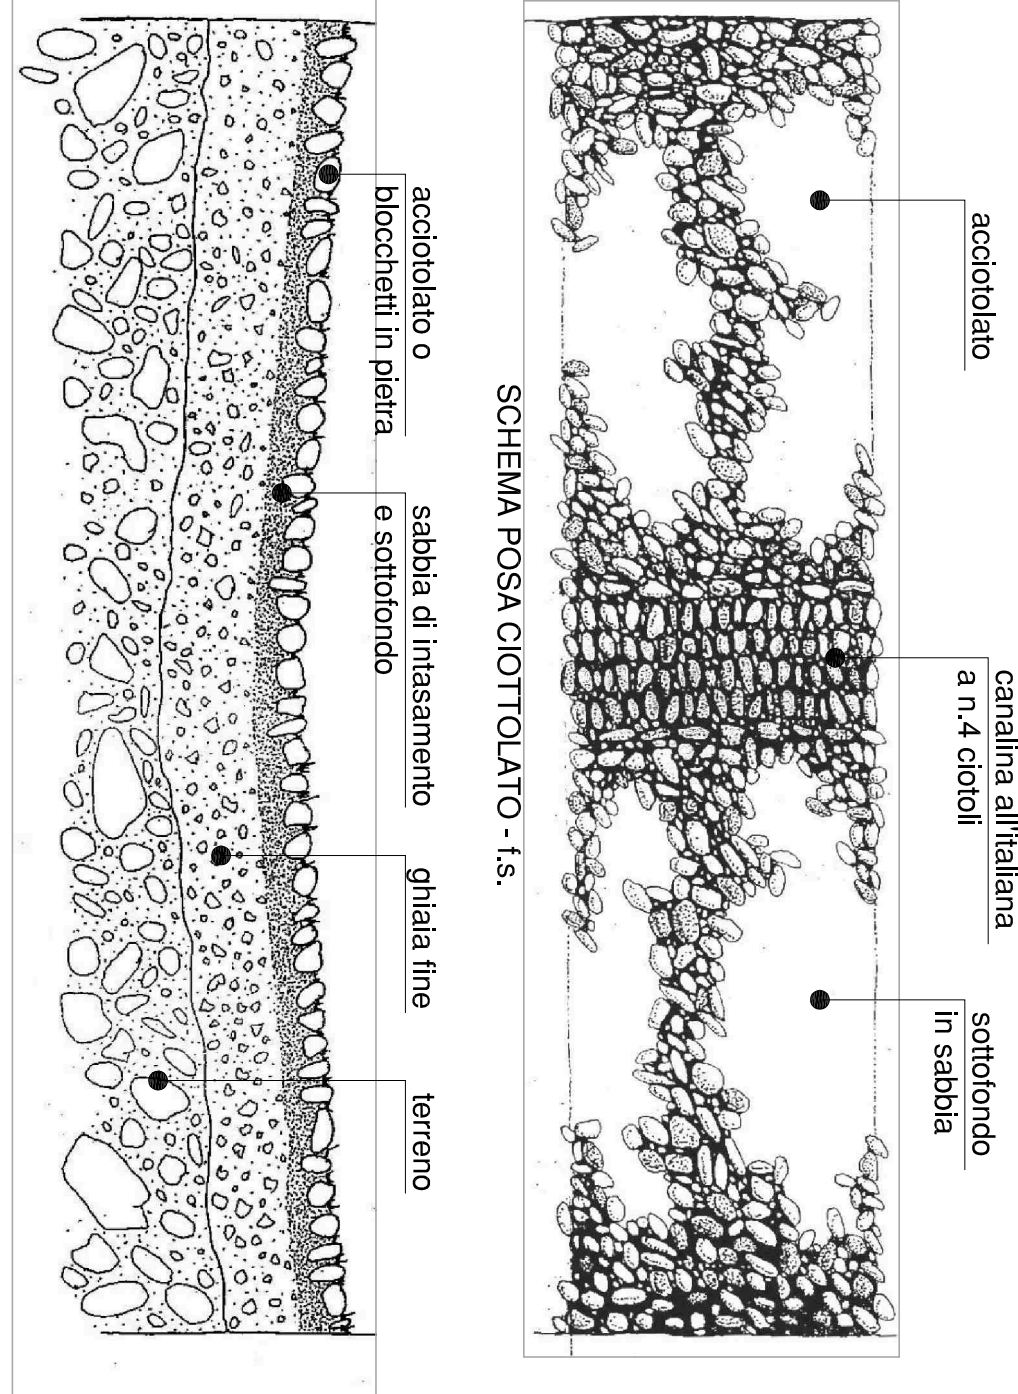

STRATIGRAFIA PAVIMENTAZIONI IN CIOTTOLATO O BLOCCHETTI DI PIETRA - l.s.