

PIANO DI RECUPERO
EX ASILO SAN MARTINO

PROGETTAZIONE:	OGGETTO:
STING STUDIO ASSOCIATO DI INGEGNERIA	- PROGETTO - PARTICOLARI DI FACCIATA
DOIT. ING. CAMISSASSI Giorgio DOIT. ING. MORONDO Maurizio DOIT. ING. ROCCA Marco	DISEGNATORE:
12037 SALUZZO VIA BAGNI N°1/A Email: info@stingdesign.it fax:0172444488	DATA: Ottobre 2013
(CN) 0601752638774	TAVOLA: P6
FILE: C:\archi\0601752638774\ARCHIO\PIANO DI RECUPERO\	REVISIONE: REV.0_Lug2015
INTEGRAZIONI: LOCALI 02/15	

PROGETTISTA:
CAMISSASSI Ing. Giorgio **CORINO arch. Massimo**

PROPRIETARI:

DONAUDI 40 s.r.l.


LANZONE Luca

PEZZOLATO Alberto


VESCOVO Maria Cristina

IL PRESENTE DISEGNO E' DI PROPRIETA' DELLO STUDIO ASSOCIATO DI INGEGNERIA ED E' TUTELATO A RIGORE DI LEGGE


STRALCIO PROSPETTO B-B
PROSPETTO LATO SUD CORTILE INTERNO

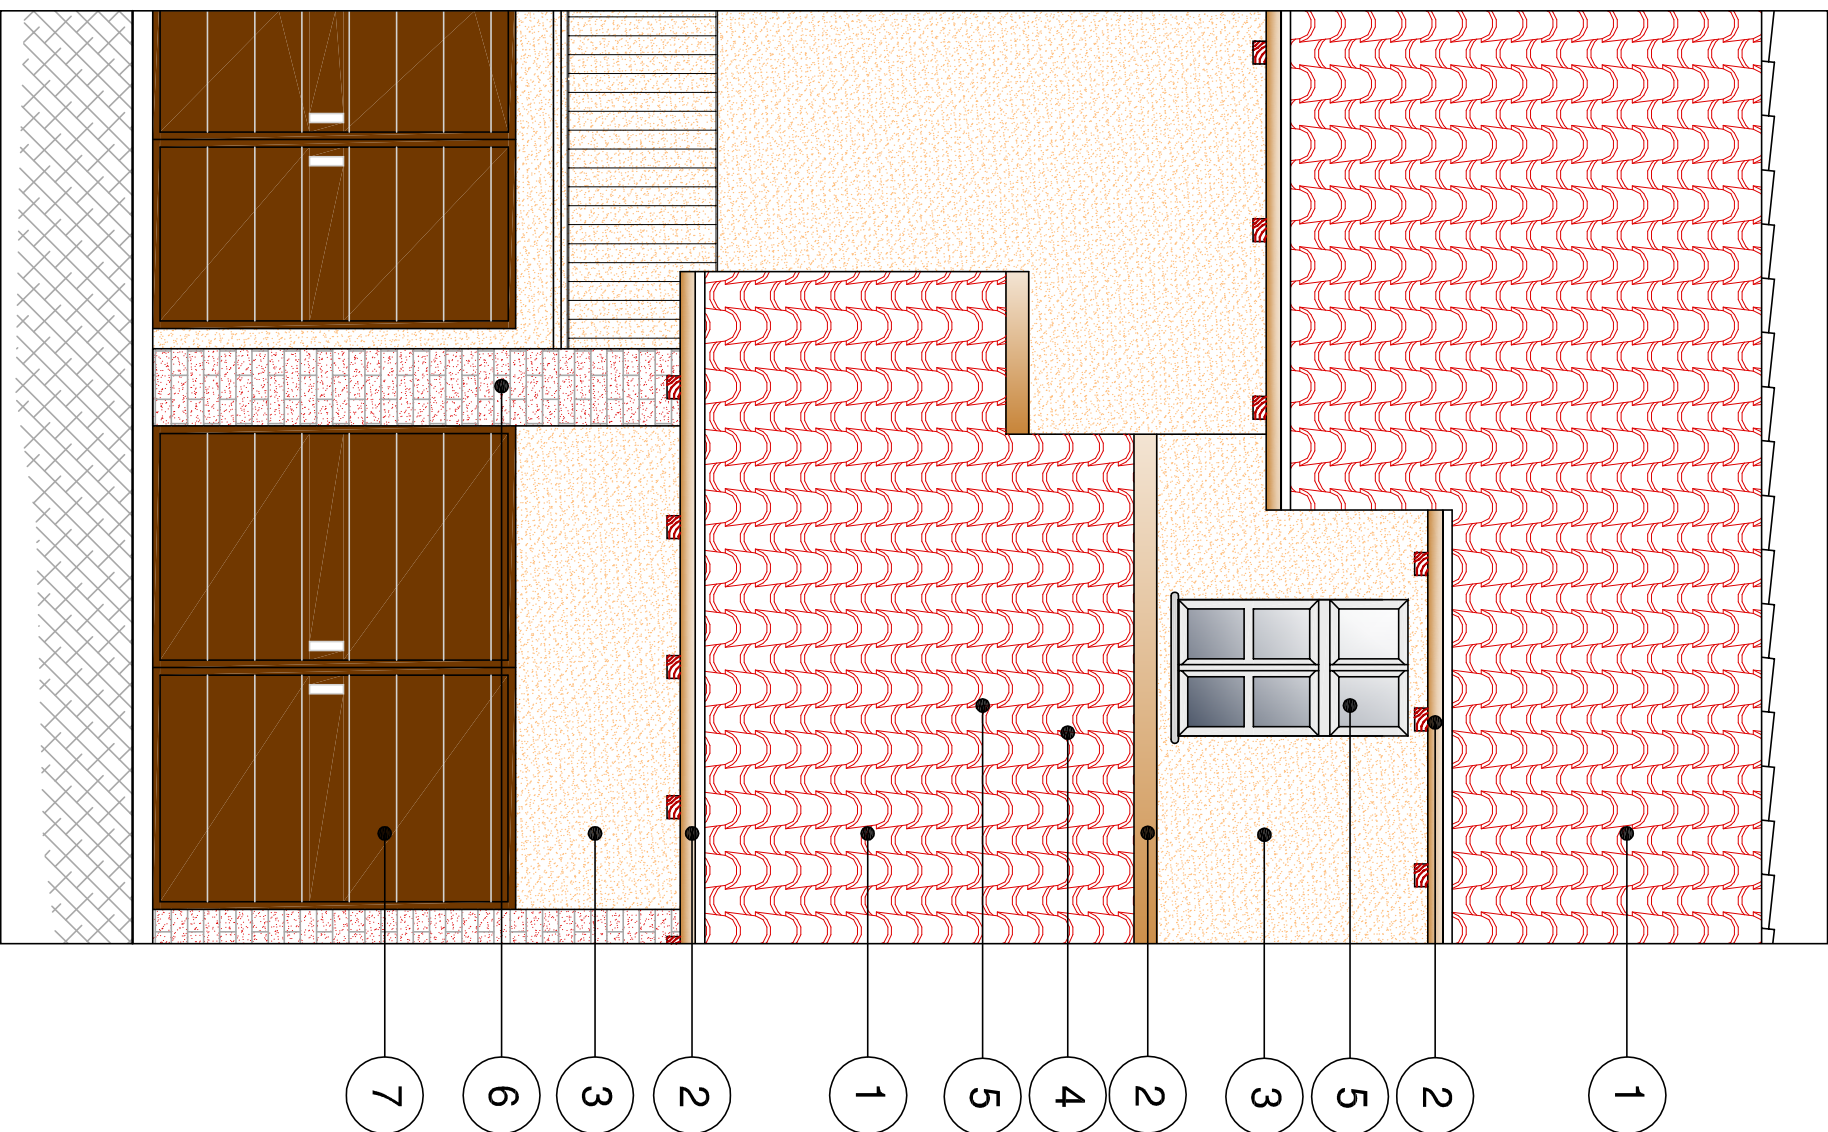

STRALCIO SEZIONE C-C
PROSPETTO LATO EST CORTILE INTERNO

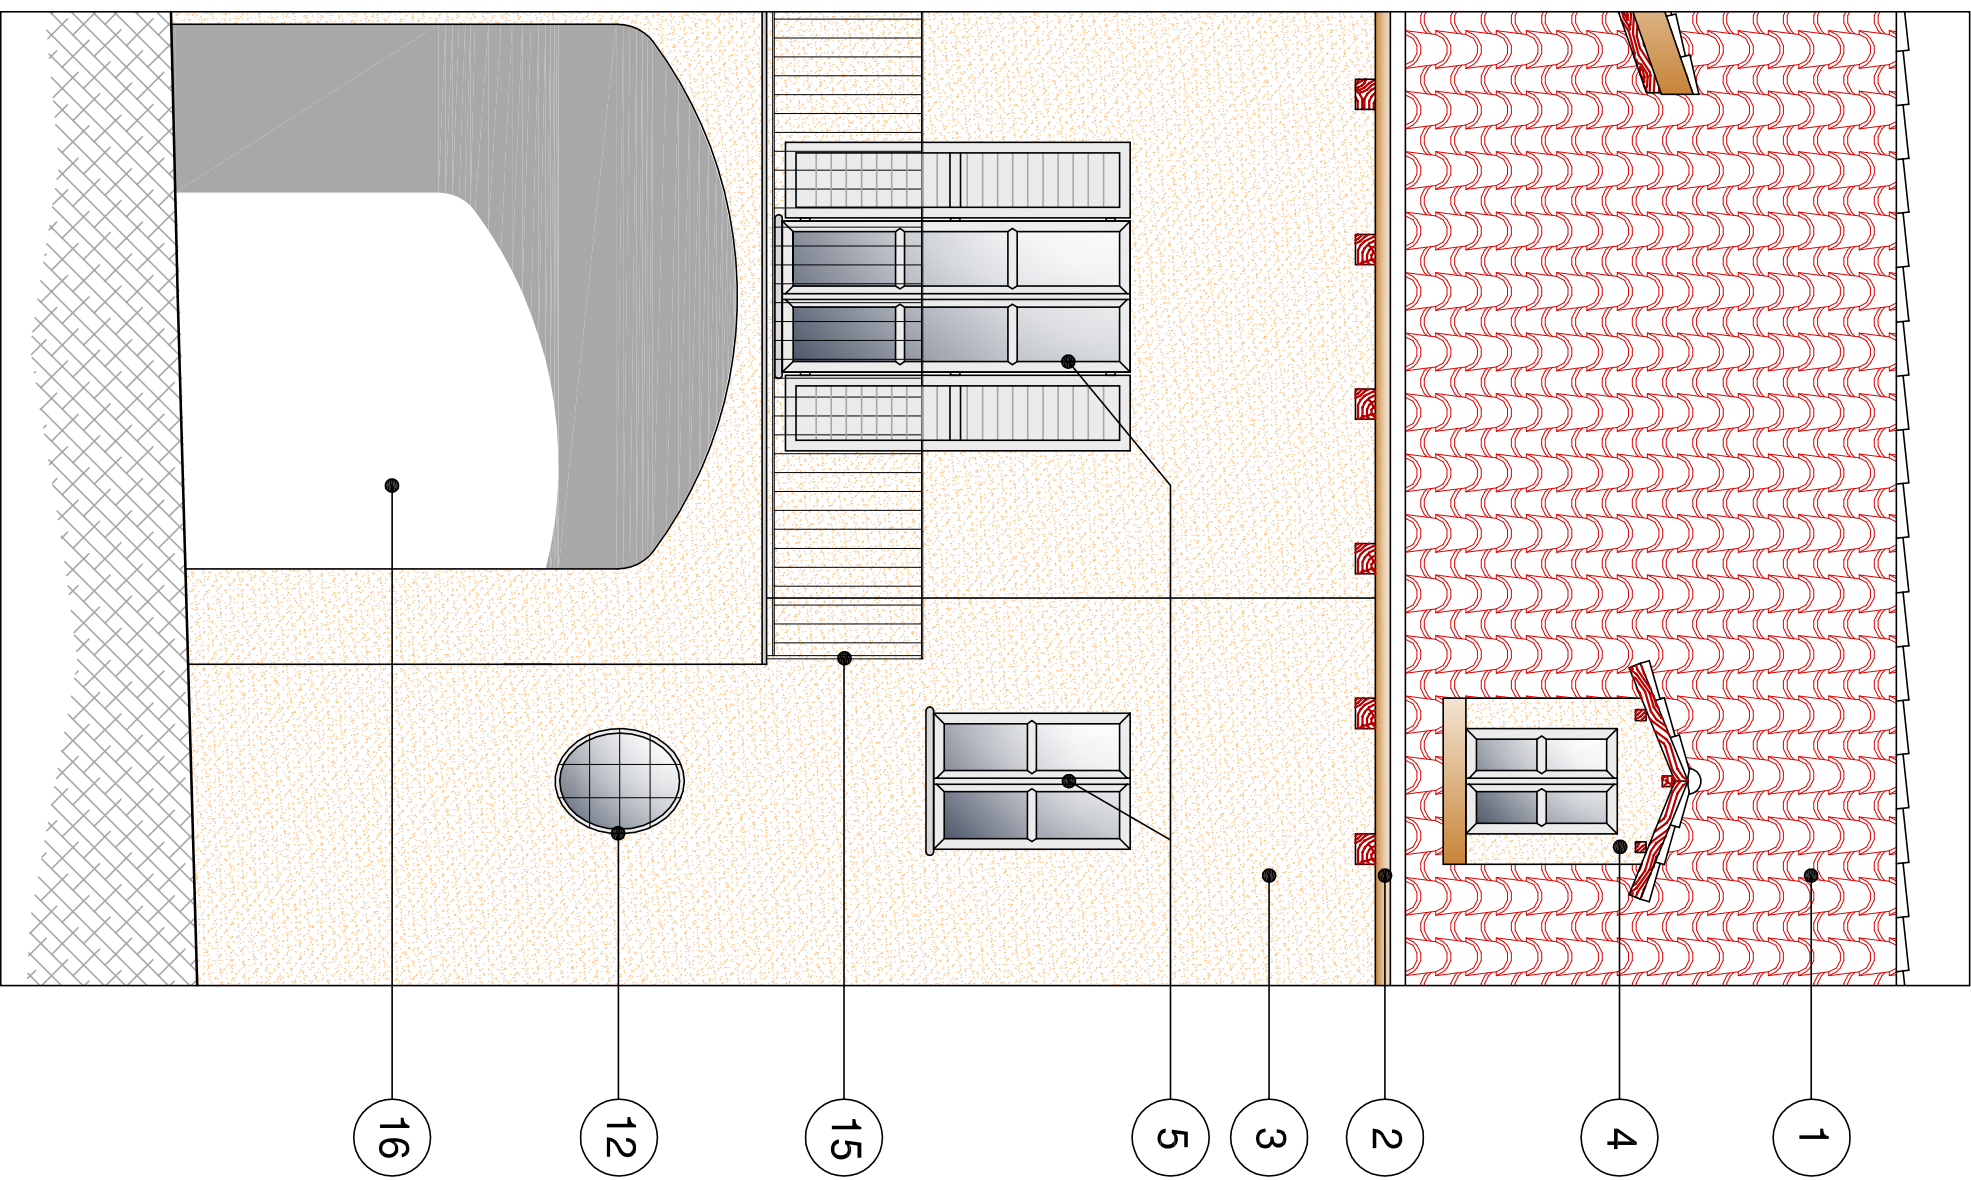

STRALCIO SEZIONE E-E

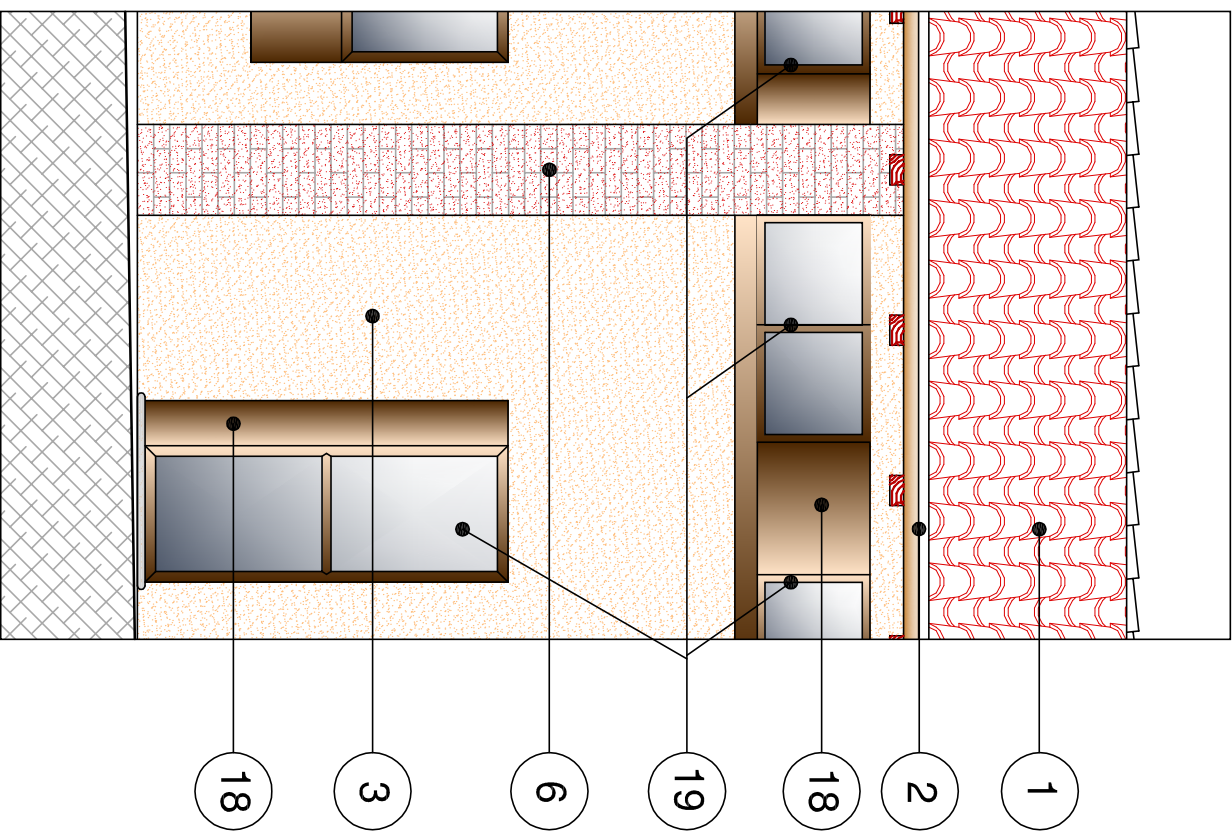

LEGENDA

- 1

Copertura con manto in coppi recuperati e orditura in legno
- 2

Lattineria in rame
- 3

Intonaco a base di calce spenta con finitura a frattazzo medio fine tinta ocra
- 4

Abbaino in muratura intonacata e copertura in legno e coppi di recupero
- 5

Serramento in legno e vetro color grigio chiaro con soglia o davanzale in Pietra di Luserna fiammata con lavorazione a tutto toro
- 6

Lesene in mattoni facciavista
- 7

Portone avente telaio in acciaio e rivestimento in doghe irregolari di legno
- 8

Abbaino a cornigolo realizzato in muratura intonacata con fregi e cornici in mattoni a vista nel timpano, copertura in coppi di recupero e finestra centinata con serramento in legno color grigio chiaro (restauro)
- 9

Davanzale in pietra con modanature (recuperate)
- 10

Ringhiera realizzata con pannelli semplici costituiti da montanti d'angolo in ferro pieno a sezione quadrata, ritti a sezione quadrata fissati ai piatti sommontanti con chiodatura ribattuta e pomoli in ottone sugli spigoli (recuperate).
- 11

Balcone esistente costituito da lastre in pietra sovrapposte da modiglioni in pietra Serramento in legno color grigio chiaro con grata in ferro battuto recuperata
- 12

Serramento in legno color grigio chiaro con grata in ferro battuto
- 13

Sfondato con gradini in pietra a testimonianza dell'originaria porta di accesso sostituita con finestra
- 14

Zoccolatura in lastre di pietra di Luserna fiammata con zanziche di sostegno
- 15

Ringhiera in ferro pieno costituita da ritti a sezione quadrata fissati tramite chiodatura alle piattine orizzontali (quelle esistenti recuperate)
- 16

Ardone carrato con volta polcentrica e sovrastante balcone
- 17


Davanzale in pietra recuperato
- 18

Pannello di rivestimento in acciaio tipo "COR-TEN"
- 19


Serramento in acciaio tipo "COR-TEN" e vetro con davanzale in "COR-TEN" o soglia in Pietra di Luserna fiammata con lavorazione a tutto toro
- 20

Scaie con pedale in pietra di Luserna

STRALCIO PROSPETTO SU VIA SAN ROCCO

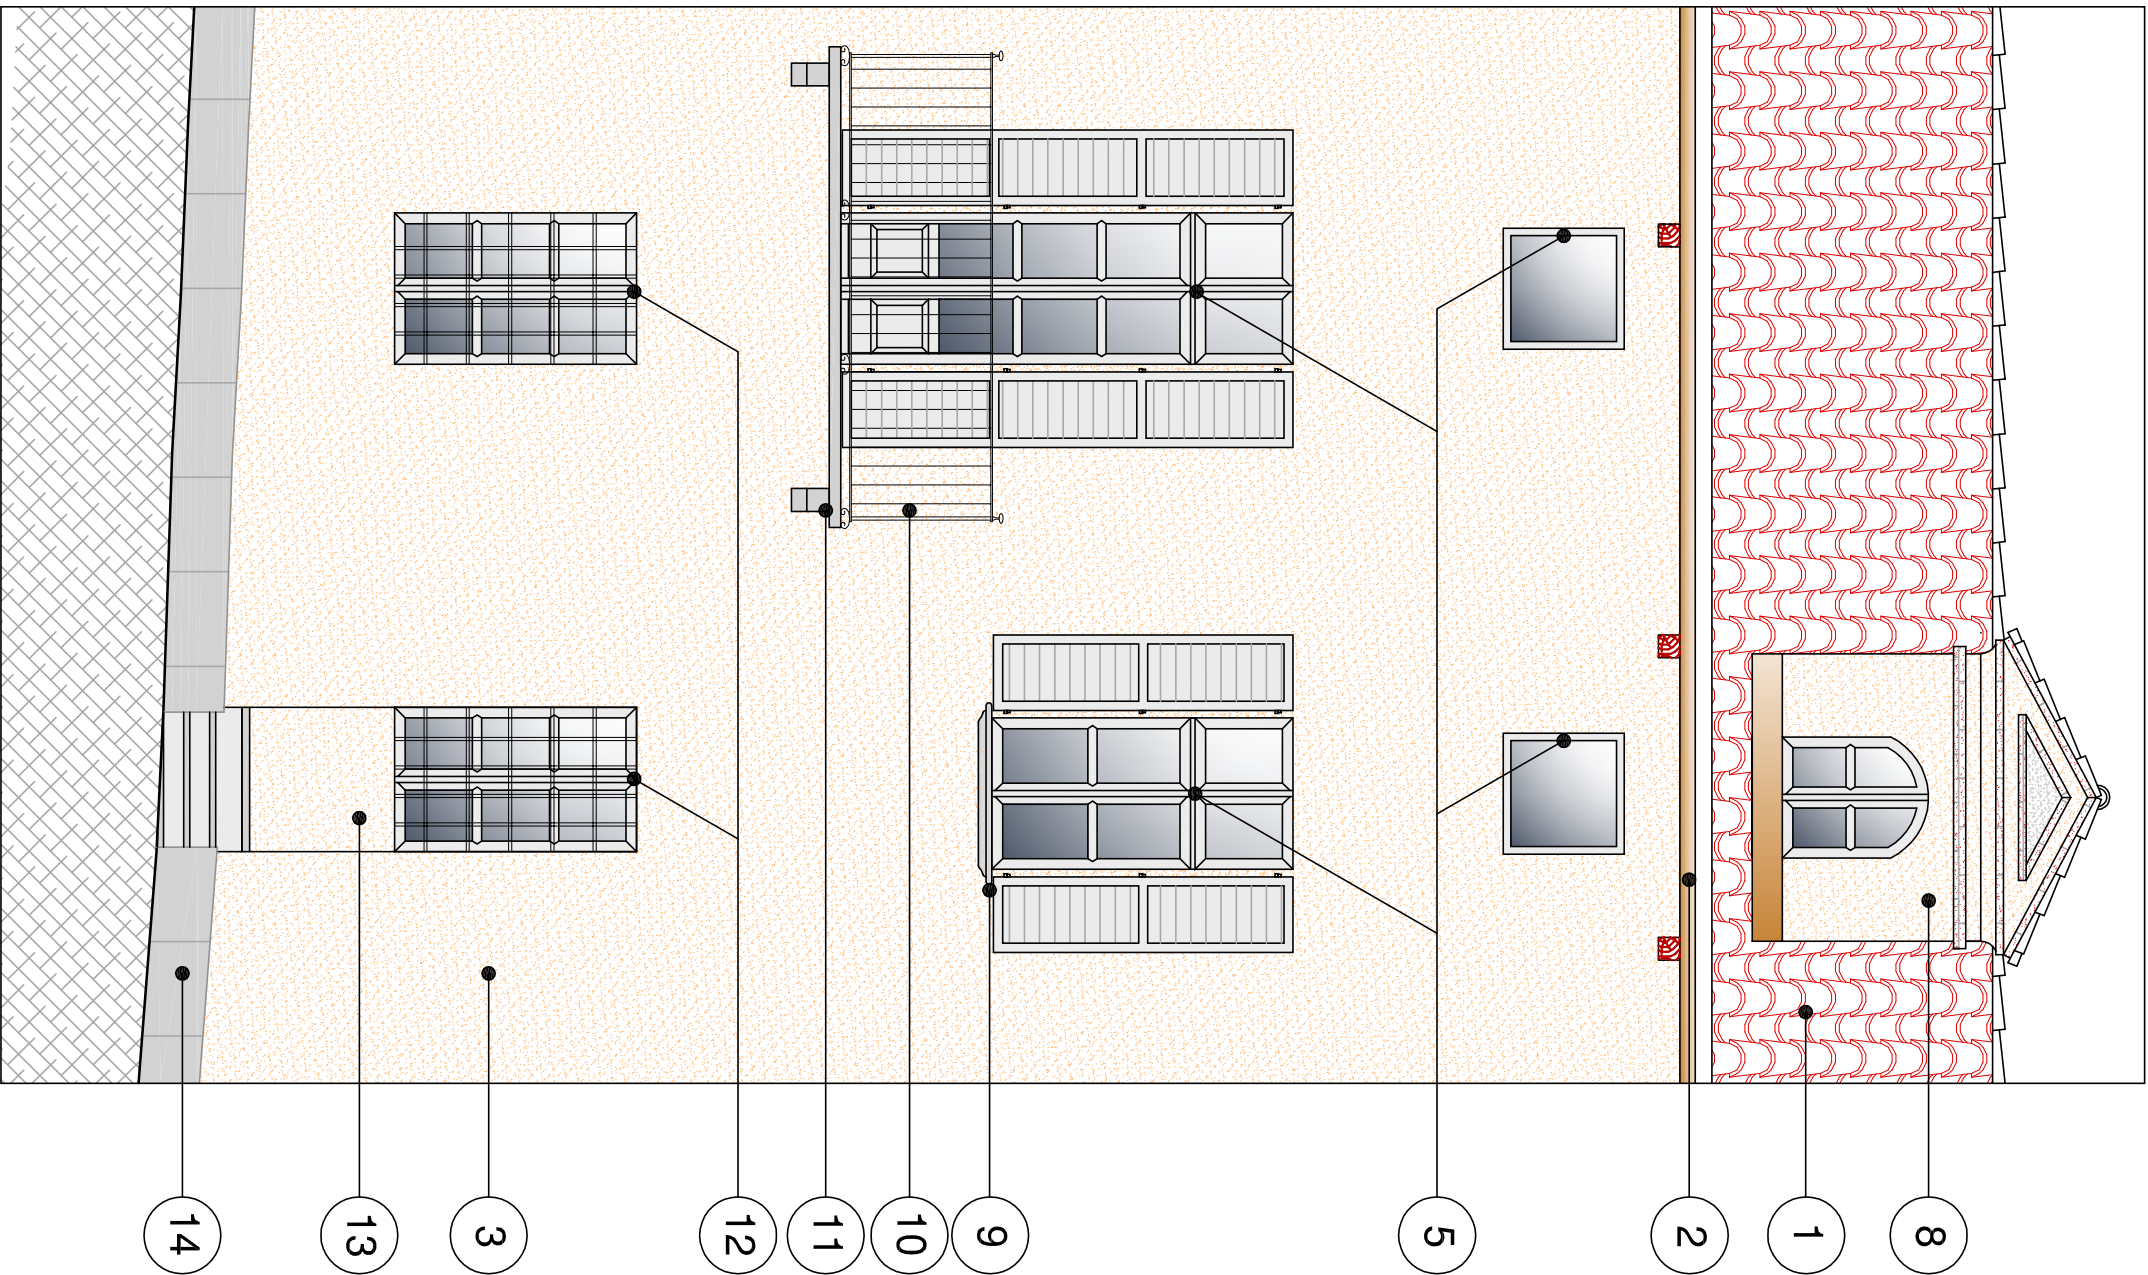

STRALCIO PROSPETTO SU VIA SAN MARTINO

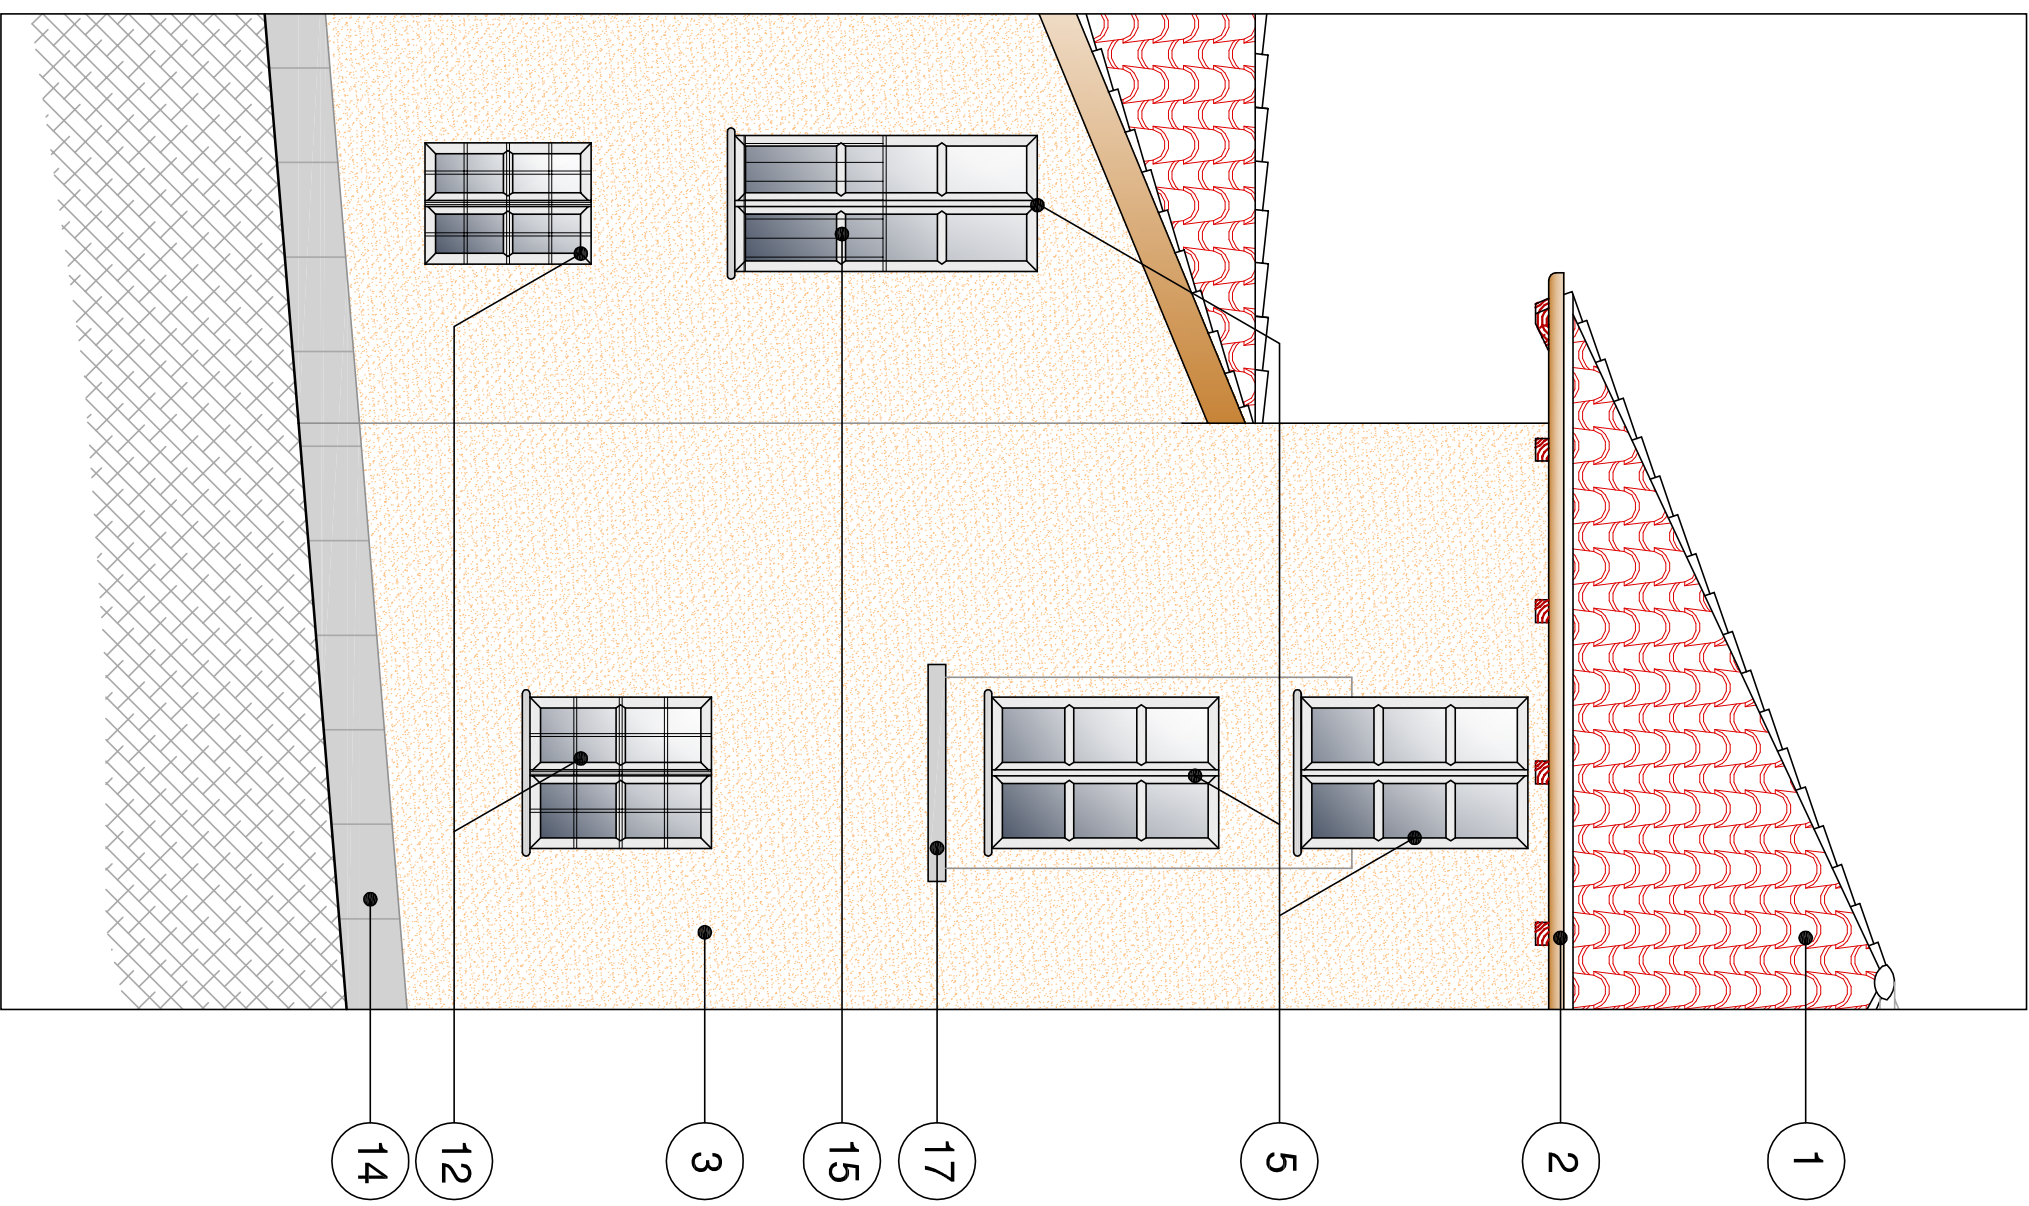

STRALCIO PROSPETTO SU GIARDINO INTERNO

