



COMUNE DI SALUZZO



AREA VIA PIGNARI  
(AMBITO CSI1 EX 52ES03 E AREE CONNESSE)

PIANO PARTICOLAREGGIATO  
DI INIZIATIVA PUBBLICA

VARIANTE




al sensi degli artt. 38, 39 e 40 della L.R. 56/77 e s.m.i.

OPERE DI URBANIZZAZIONE  
PROGETTO PRELIMINARE COMPLESSIVO  
(D.Lgs. 12/04/2006 n. 163 - Art. 18)

Progetto: dott. ing. DARIO ALBERTO C.F. LIBRIDORA 68645117270 Via Vissolatto, 281 - 12037 Saluzzo (CN) fax: 0172/220107 e-mail: adaling@live.it	Sindaco	
	Segretario comunale	
	Responsabile del Procedimento	
	Data adozione Prog. Preliminare	
	Data approvazione Prog. Definitivo	

Data: luglio 2018 Elaborato: Scale: 1:1.000  
Rev. 3 RETI, IMPIANTI E SOTTOSERVIZI: ILLUMINAZIONE PUBBLICA Ref: E18

- LEGENDA**
- PERIMETRO DELL'AREA D'INTERVENTO
  - COMPARTI INTERNI AL PPE
  - SOTTOPASSO - PARTE ESTERNA AL PPE
  - ROTATORE SULLA VIABILITA' ESTERNA
  - BINARI FERROVIARI
  - SCARPATA
  - EDIFICI ESISTENTI
  - EDIFICI IN PROGETTO
  - PERCORSO CICLOPEDONALE
  - VIABILITA' E PARCHEGGI PUBBLICI

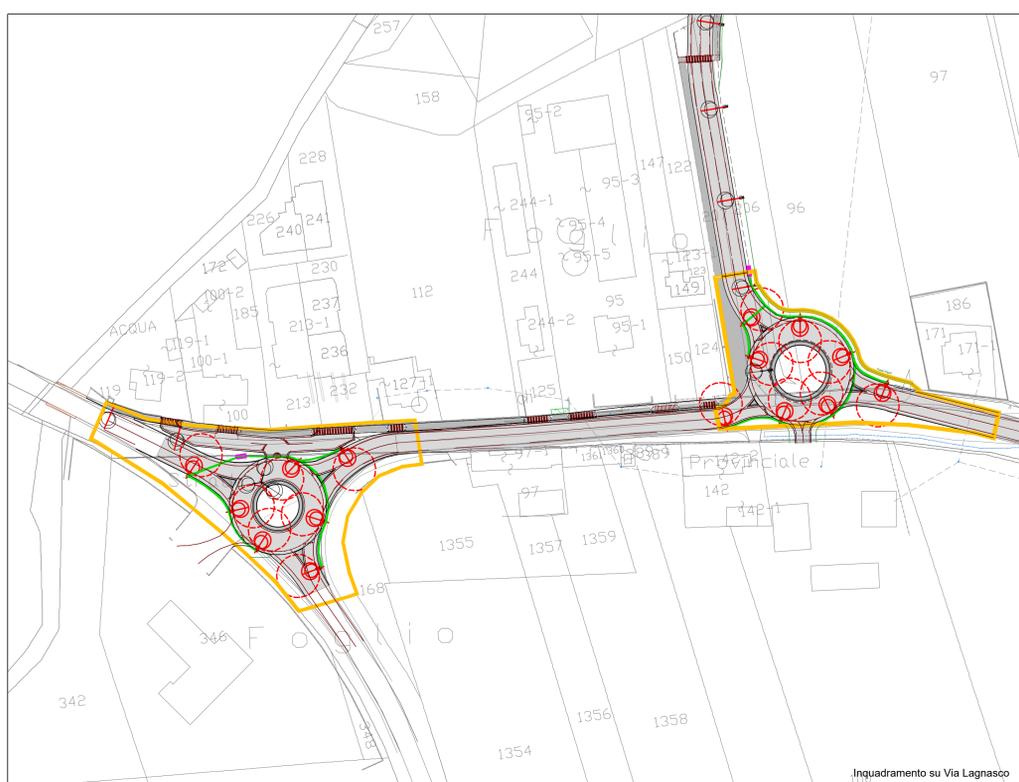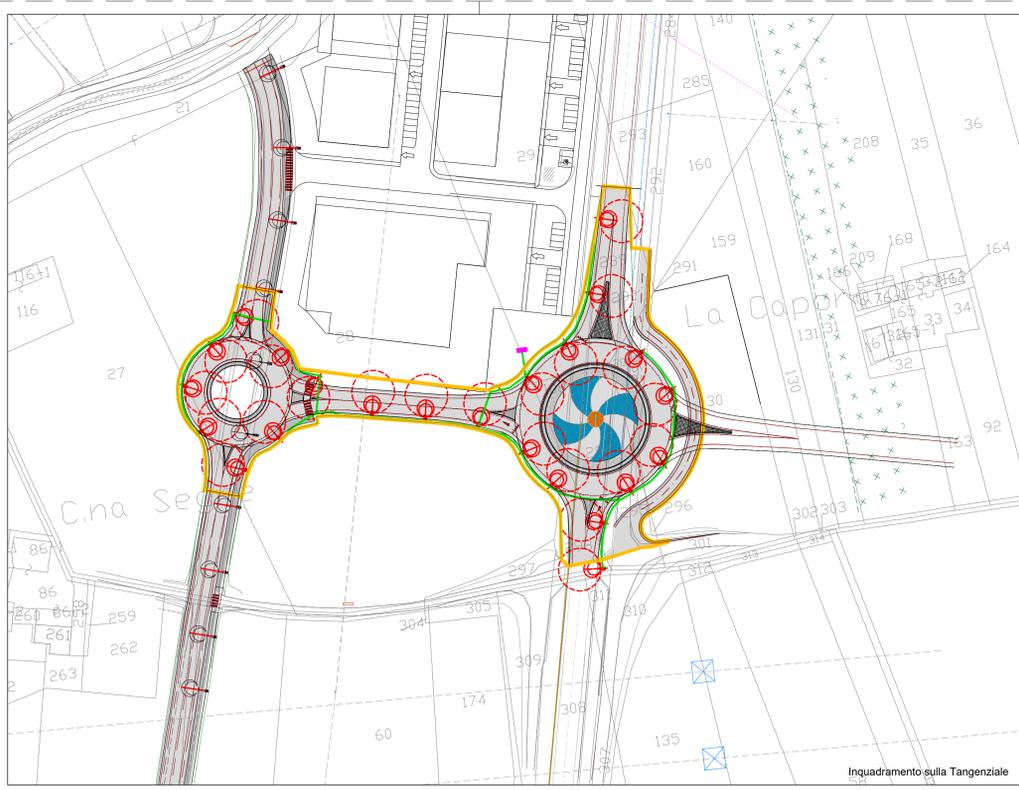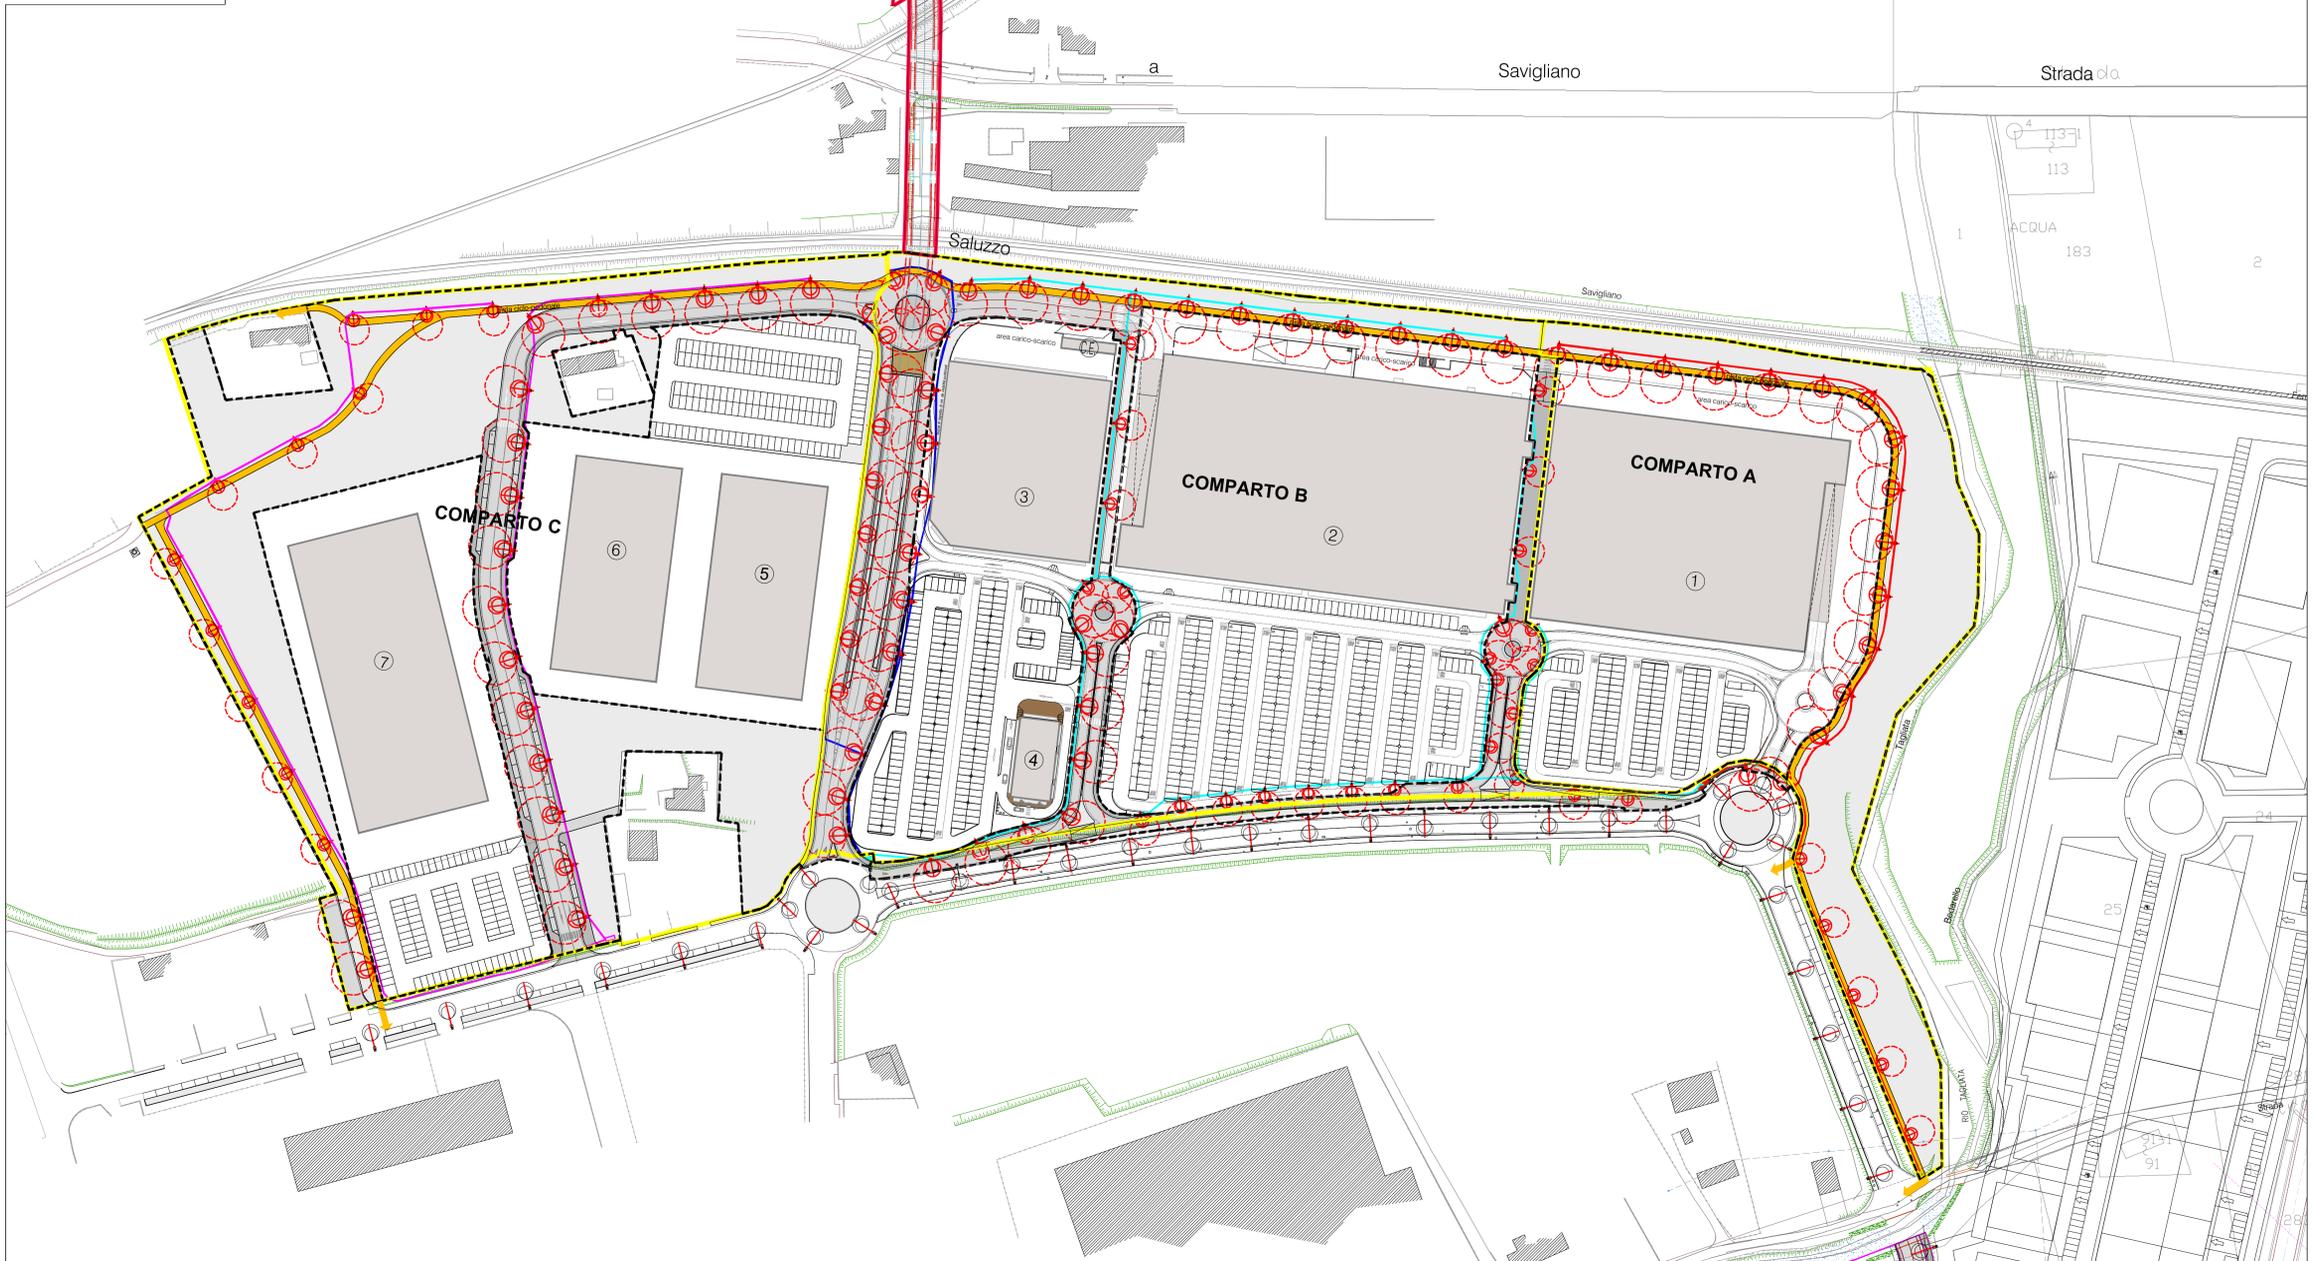

- PALO I.P. H=8 M
- PALO I.P. H=9.6 M
- LINEE ALIMENTAZIONE ELETTRICA COMPARTO A
- LINEE ALIMENTAZIONE ELETTRICA COMPARTO B
- LINEE ALIMENTAZIONE ELETTRICA COMPARTO SOTTOPASSO
- LINEE ALIMENTAZIONE ELETTRICA COMPARTO C
- LINEE ALIMENTAZIONE ELETTRICA ROTATORE SU VIABILITA' ESTERNA
- PALI I.P. ESISTENTI (H=8 M)
- PALI I.P. ESISTENTI (H=8 M) DA RIMOVERE