

REGIONE PIEMONTE



PROVINCIA DI CUNEO



COMUNE DI SALUZZO



AREA VIA PIGNARI (AMBITO CS11 EX 52ES03 E AREE CONNESSE)

PIANO PARTICOLAREGGIATO DI INIZIATIVA PUBBLICA

OPERE DI URBANIZZAZIONE PROGETTO PRELIMINARE COMPLESSIVO (D.Lo. 12/04/2006 n. 163 - Art. 18)

Progetto redatto da:



STUDIO ARCH. VINCENZO CURTI
VIA CARDUCCI, 38 - 20123 MILANO - TEL. 02 7600.5178 / 02 7602.4557
FAX 02 7396.9337 - E-MAIL: studio@vincenzocurti.it



dott. ing. Dario ALBERTO
C.F. LBR DRA 68H05 H727Q
Via Villafalletto, 28/1 - 12037 Saluzzo (CN)
fax. 0175 / 730167
e-mail: dario.alberto@fastwebnet.it

Sindaco

Segretario comunale

Responsabile del Procedimento

Data adozione Prog. Preliminare:

Data approvazione Prog. Definitivo:

Data: luglio 2009
Agg.: ottobre 2012


Elaborato:

Scala: 1: 200

Rev: 1

SOTTOPASSO STRADALE E FERROVIARIO: SISTEMAZIONE PROVVISORIA ROTATORIA

Rif.: E15

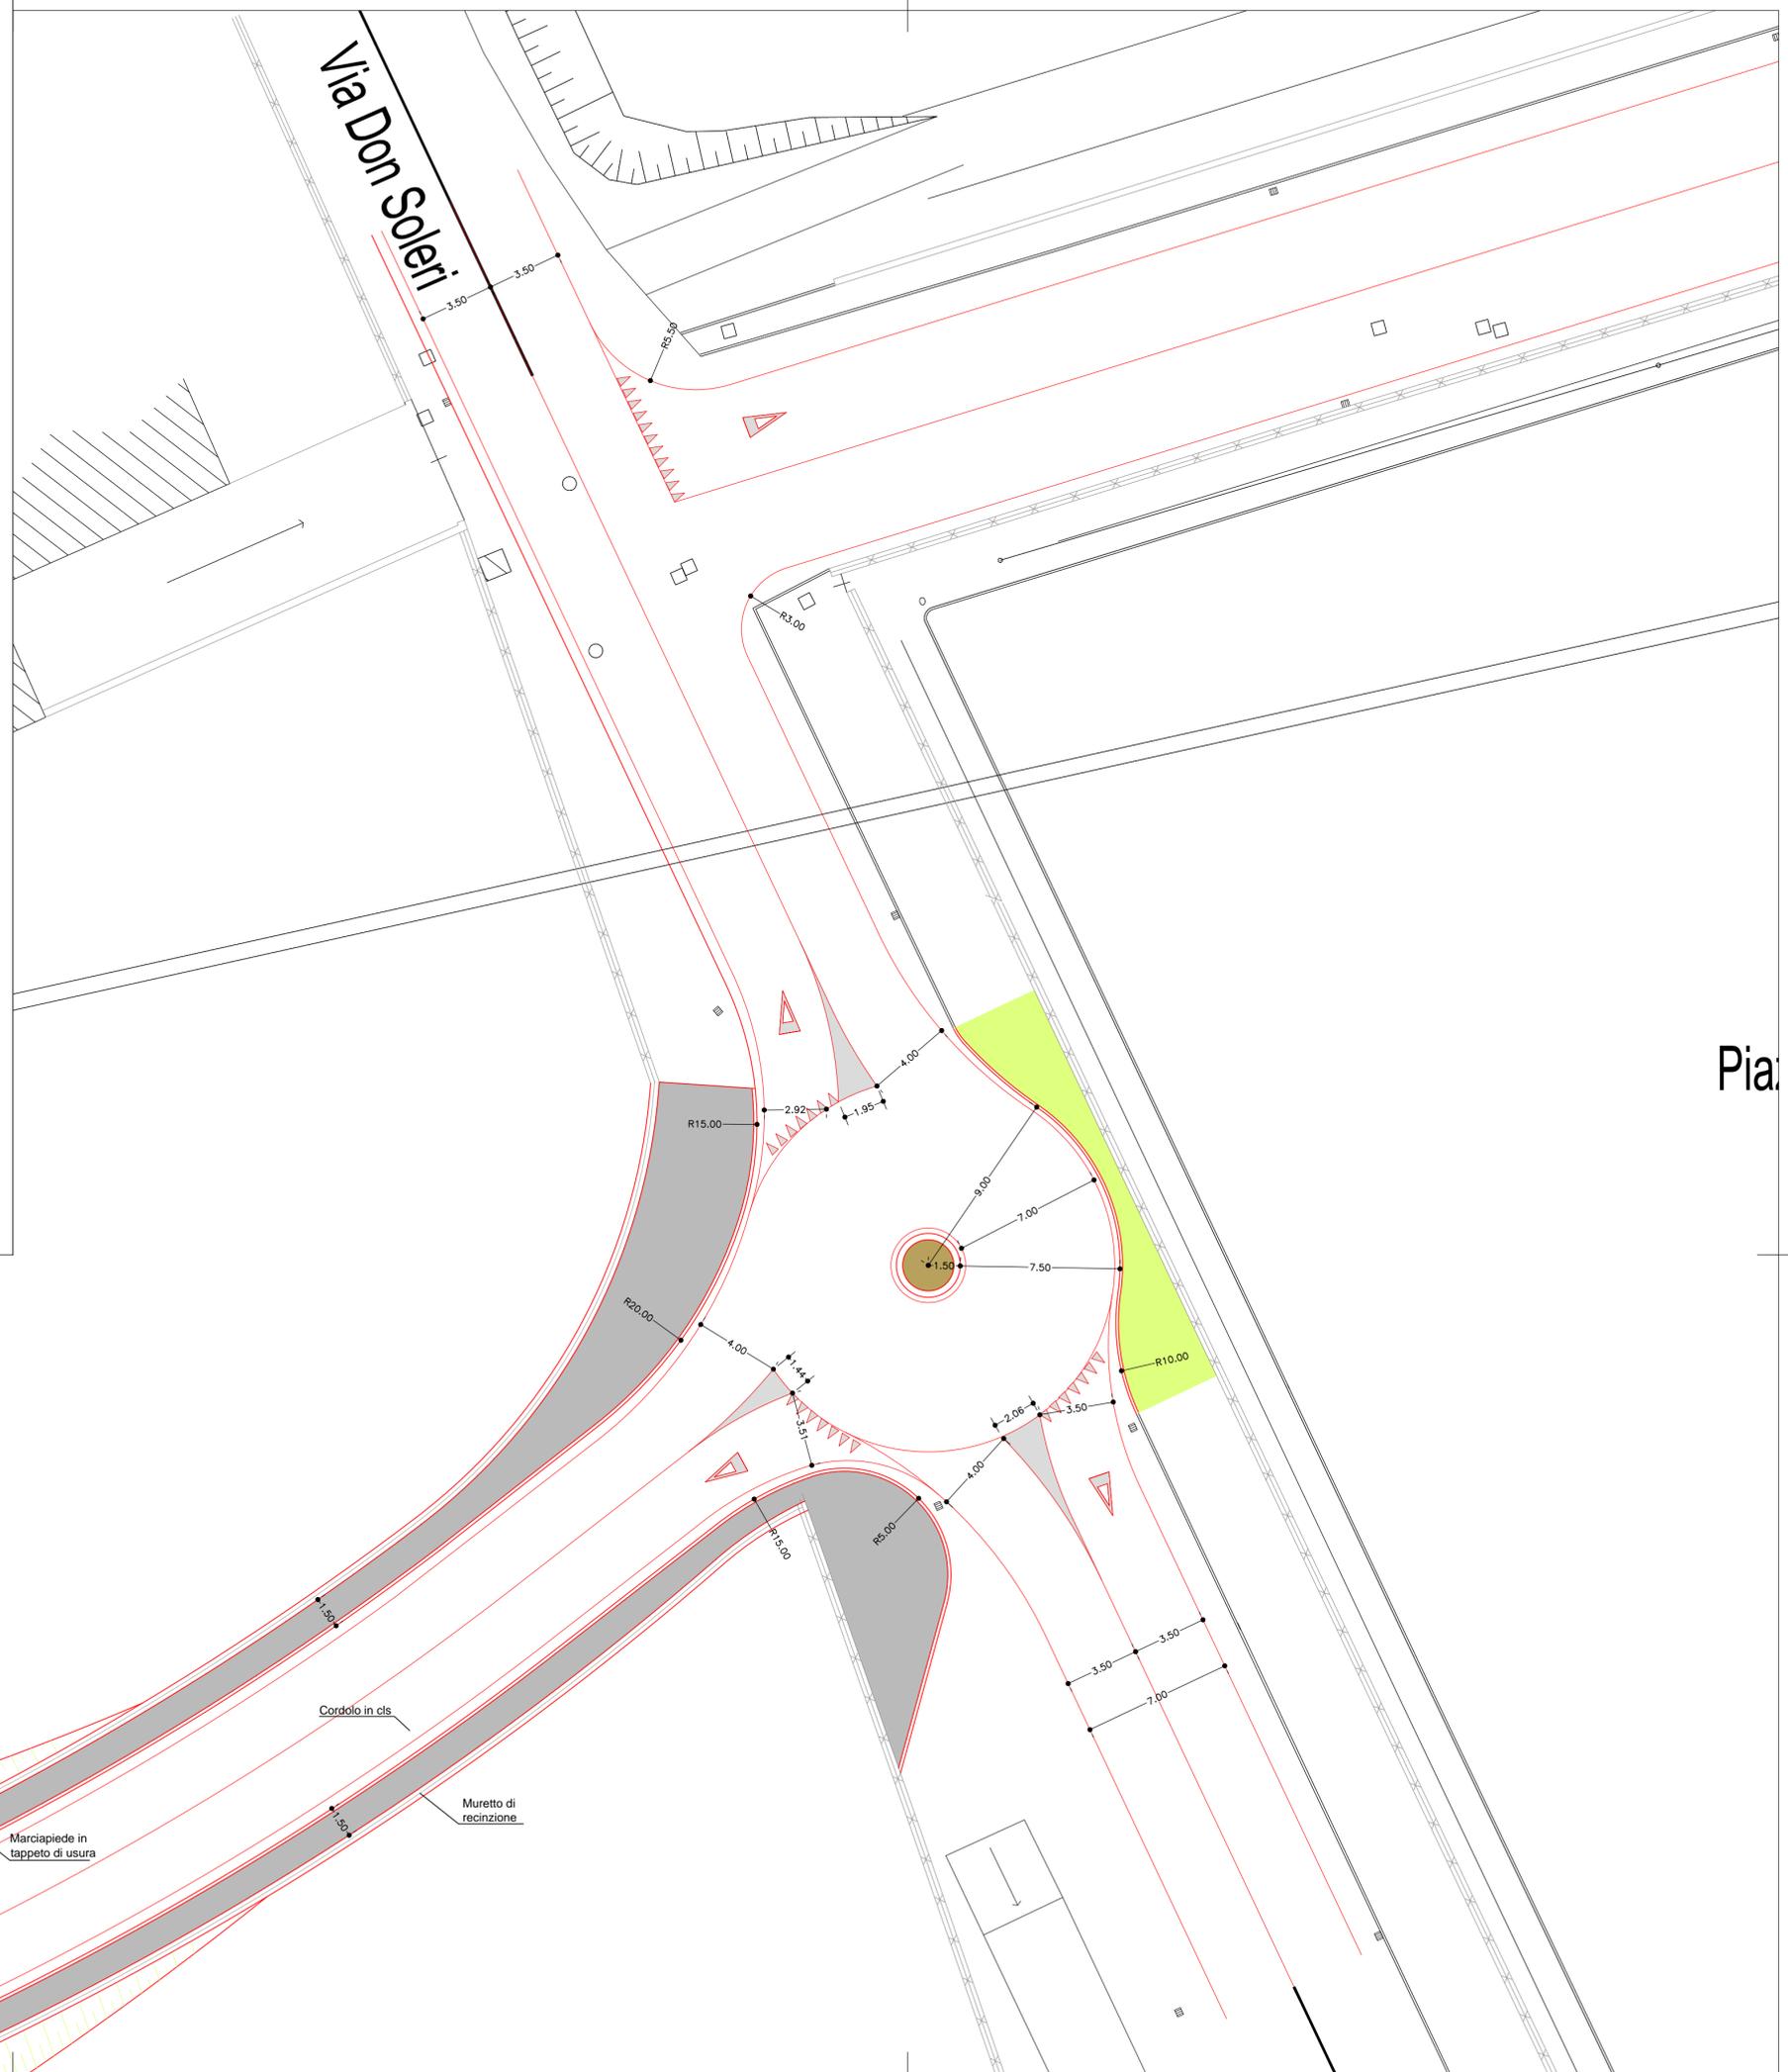

Pia