



COMUNE DI SALUZZO



AREA VIA PIGNARI

(AMBITO CSI1 EX 52ES03 E AREE CONNESSE)

PIANO PARTICOLAREGGIATO  
DI INIZIATIVA PUBBLICA

VARIANTE

ai sensi degli artt. 38, 39 e 40 della L.R. 56/77 e s.m.i.

OPERE DI URBANIZZAZIONE  
SOTTOPASSO STRADALE E FERROVIARIO  
PARTE ESTERNA AL PPE  
PROGETTO PRELIMINARE  
(D.Lo. 12/04/2006 n. 163 - Art. 18)

Progettista:

dott. ing. Dario ALBERTO  
C.F. LBR DRA 68H05 H727Q  
Via Villafalletto, 28 - 12037 Saluzzo (CN)  
cell: 348-4049731  
e-mail: ad.ing@live.it

Sindaco

Segretario comunale

Responsabile del Procedimento

Data edizione

Prog. Preliminare:

Data approvazione

Prog. Definitivo:



Data: luglio 2018  
Agg.:

Elaborato:

Scala: 1: 500

SOTTOPASSO STRADALE E FERROVIARIO:  
IMPIANTI

Ref.: E06

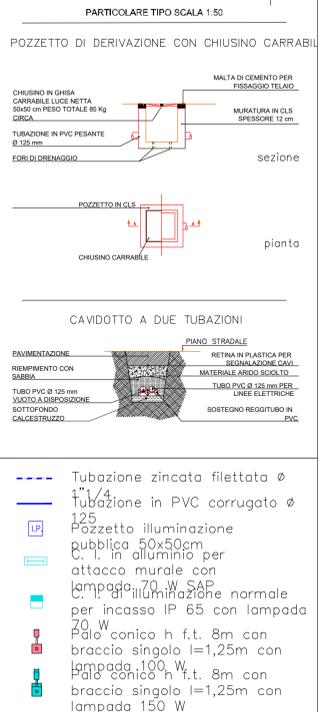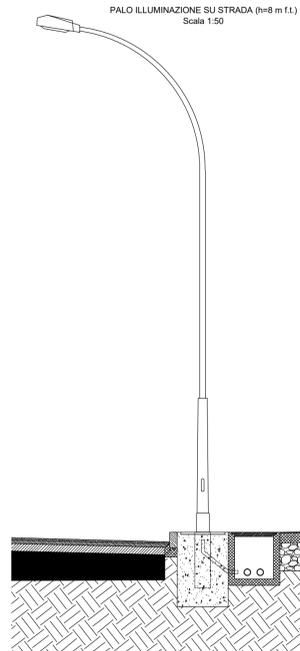

- Tubazione zincata filettata  $\varnothing$  1 1/4"
- Tubazione in PVC corrugato  $\varnothing$  125
- IP Pozzetto illuminazione pubblica 50x50cm C. l. in alluminio per attacco murale con lampada 70 W SAP
- C. l. di illuminazione normale per incasso IP 65 con lampada 70 W
- Palo conico h. f.t. 8m con braccio singolo l=1,25m con lampada 100 W
- Palo conico h. f.t. 8m con braccio singolo l=1,25m con lampada 150 W

