

REGIONE PIEMONTE PROVINCIA DI CUNEO

COMUNE DI SALUZZO

**AREA VIA PIGNARI
(AMBITO CS11 EX 52ES03 E AREE CONNESSE)**

**PIANO PARTICOLAREGGIATO
DI INIZIATIVA PUBBLICA**

OPERE DI URBANIZZAZIONE
INTERVENTI DI ADEGUAMENTO DELLE CONNESSIONI
SULLA VIABILITA' ESTERNA
PROGETTO PRELIMINARE
(D. Lgs. 12/04/2006 n. 163 - Art. 18)

Progetto: dott. Ing. Dario ALBERTO
C.F. 13913940945 H21210
Via Vialberto, 25/A - 12027 Saluzzo (CN)
tel. - 0175/720167
email - dario.alberto@saluzzo.com.it

Sindaco
Segretario comunale
Responsabile del Procedimento

Collaboratori: Mauro GIORDANO
Luca GIORDANO

Data adozione Prog. Preliminare:
Data approvazione Prog. Definitivo:

Date: maggio 2012
Appr.: ottobre 2012
Elaborato: Scale: 1:250

Rev. 1 VIABILITA' PRIMARIA - INTERSEZIONI:
RETI, IMPIANTI E SOTTOSERVIZI Ref: E06

TUBAZIONI DELLA RETE DI RACCOLTA DELLE ACQUE METEORICHE

- Tubazioni esistenti di raccolta delle acque meteoriche dai sedimi stradali
- Tubi autoprotetti in cls vibrocompreso ad alta resistenza: diam. interno di cm. 100 e spessore minimo cm. 11
- Tubi autoprotetti in cls vibrocompreso ad alta resistenza: diam. interno di cm. 80 e spessore minimo cm. 8,4
- Tubaz. PEAD: diam. esterno 630 mm
- Tubaz. PEAD: diam. esterno 500 mm
- Tubaz. PEAD: diam. esterno 400 mm
- Tubaz. PEAD: diam. esterno 315 mm
- Tubaz. PEAD: diam. esterno 250 mm

IMPIANTO DI IRRIGAZIONE DELLE AREE VERDI




- Linee impianto di irrigazione aree verdi - tubo PEAD, PN16, Ø 25 mm
- Tubazioni ad ala gocciolante per irrigazione aiuole e/o piante

IMPIANTO DI ILLUMINAZIONE PUBBLICA

- PALO I.P. H=8 M
- PALO I.P. H=5,6 M
- LINEE ALIMENTAZIONE ELETTRICA ROTATORIE SU VIABILITA' ESTERNA
- PALI I.P. ESISTENTI (H=8 M)
- PALI I.P. ESISTENTI (H=8 M) DA RIMOVERE

LEGENDA

- ROTATORE SULLA VIABILITA' ESTERNA
- PAVIMENTAZIONE STRADALE
- PERCORSI CICLO-PEDONALI
- AREE VERDI
- PAVIMENTAZIONE TIPO PORFIDO
- GHIAIETO COLORATO
- ATTRAVERSAMENTI CICLO-PEDONALI

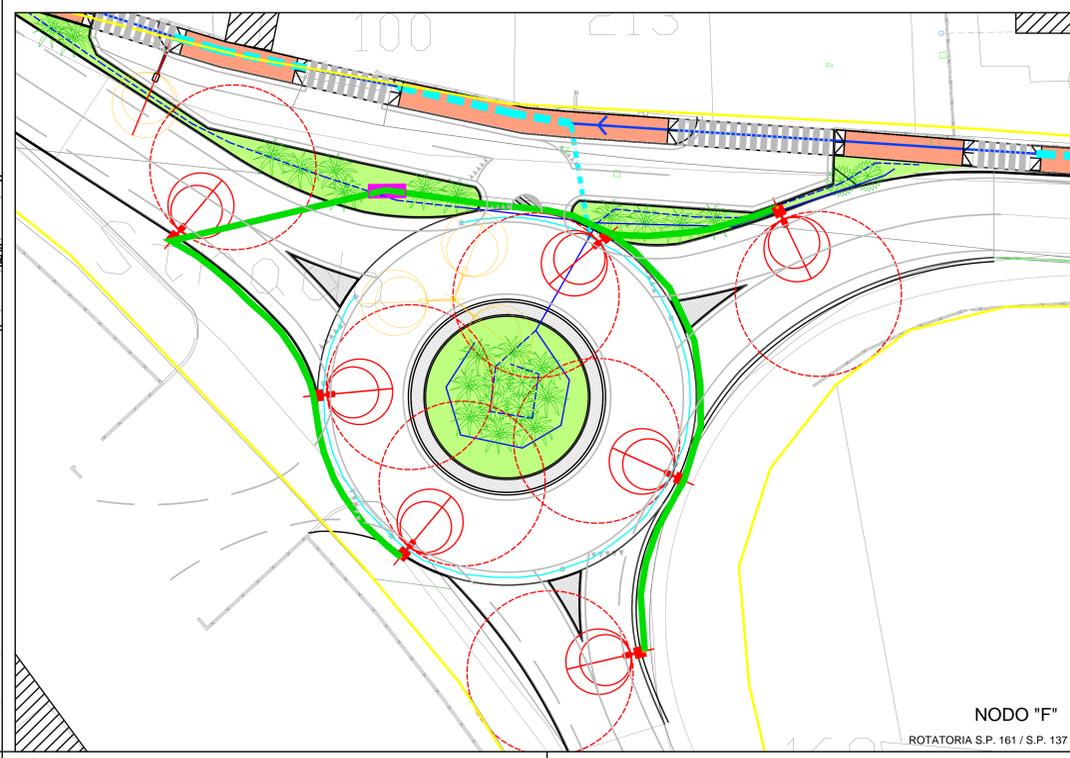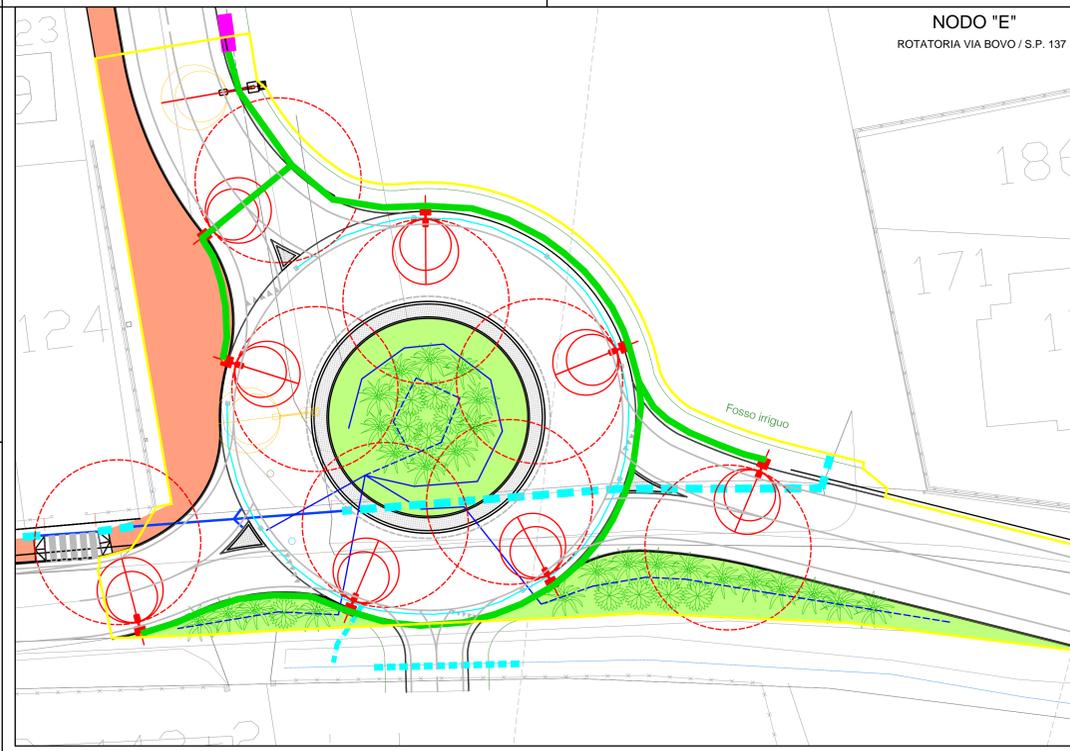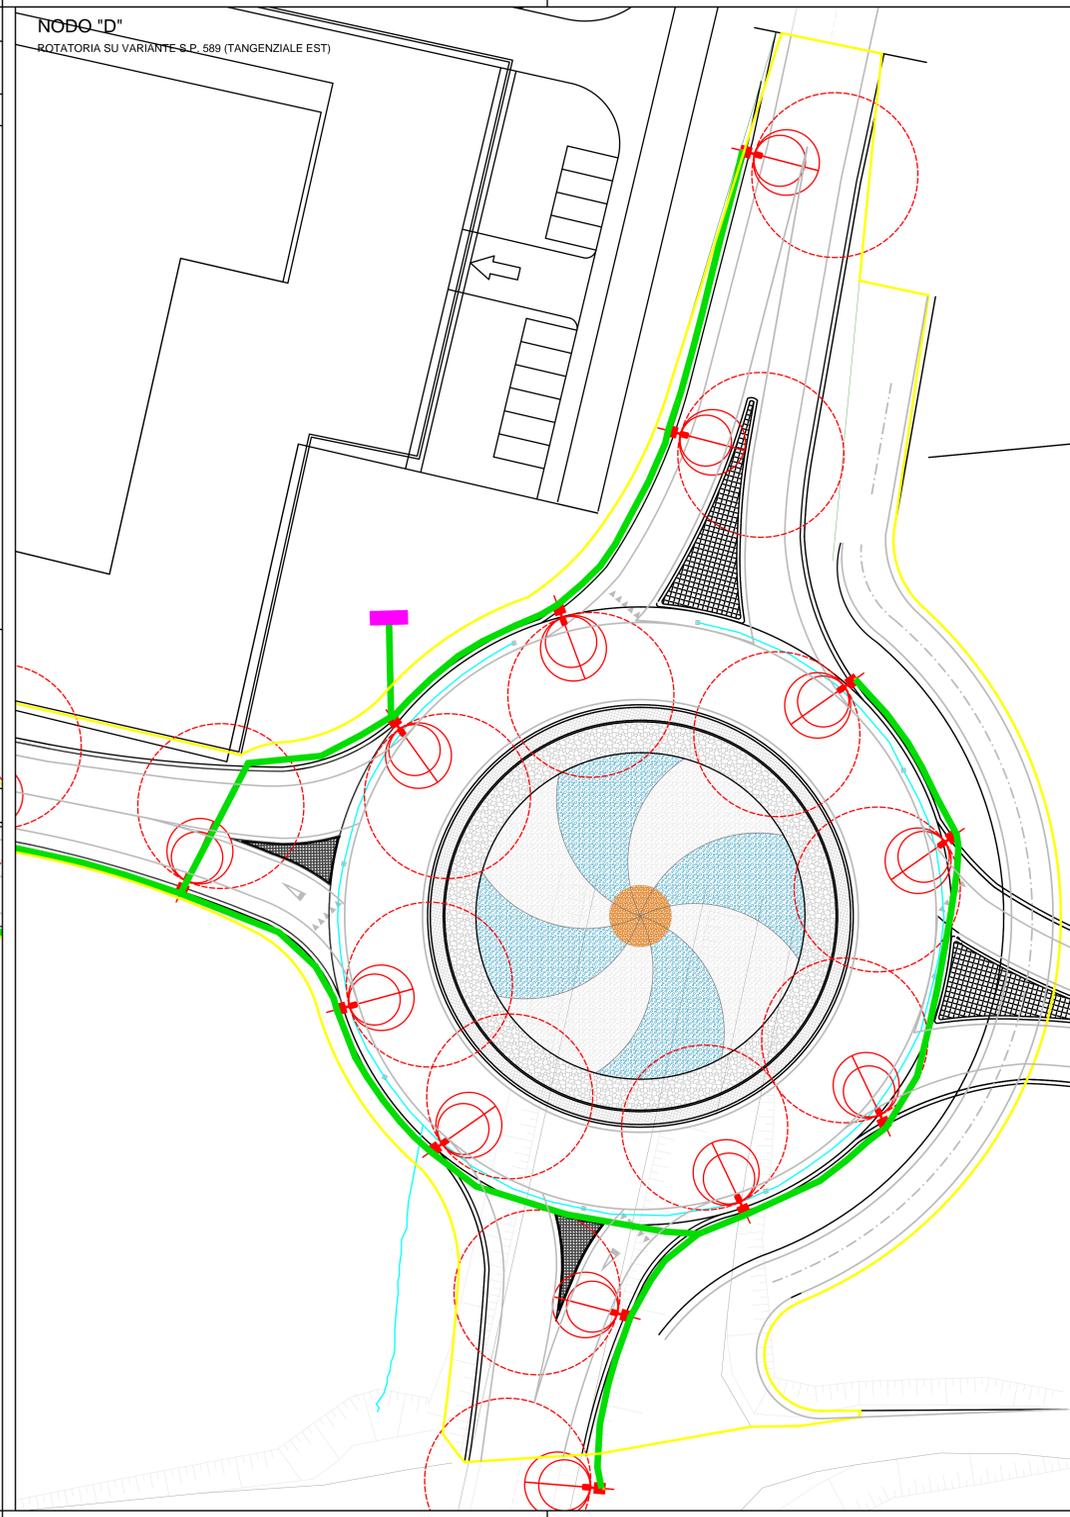

Specie Piante

- SPECIE ARBUSTIVE (diametro fogliare: 1 m; altezza 1 m):
- SPIREA
- VIBURNUM TINUS
- SPECIE ARBUSTIVE (diametro fogliare: 1,5 m; altezza 2 m):
- SILEX AQUIFOLIUM
- VIBURNUM OPULUS
- SPECIE ARBUSTIVE (diametro fogliare: 0,8 m; altezza 2 m):
- LAURUS
- SPECIE ARBUSTIVE (mantenimento a basso cespuglio):
- PYRACANTHA
- SISTEMAZIONI A PRATO