


REGIONE PIEMONTE	PROVINCIA CUNEO	COMUNE SALUZZO	LOCALITA'
----------------------------	---------------------------	--------------------------	-----------

OGGETTO
STRUMENTO URBANISTICO ESECUTIVO
(ai sensi dell'art. 43 della L.R.U. 56/77 e s.m.i.)
COMPARTO CP-D2

TAVOLA 4	TITOLO PROGETTO - PLANIMETRIA
--------------------	---

SCALA 1:500	DATA MARZO 2020	PROFESSIONISTI DAL MOLIN Pianif. Terr. i. Massimiliano C.F.: DLM MSM 76P25 D205E
-----------------------	---------------------------	--

COMMITTENTI CMP IMMOBILIARE S.R.L. via Revello n. 38 - Saluzzo (CN) C.F./P.Iva: 03682990043	PROFESSIONISTI PEDERZANI Geom. Carlo C.F.: PDR CRL 76M16 I470 N RIVOIRA Arch. Simone C.F.: RVR SMN 81B15 H727H - P.IVA: 00133108886
---	---

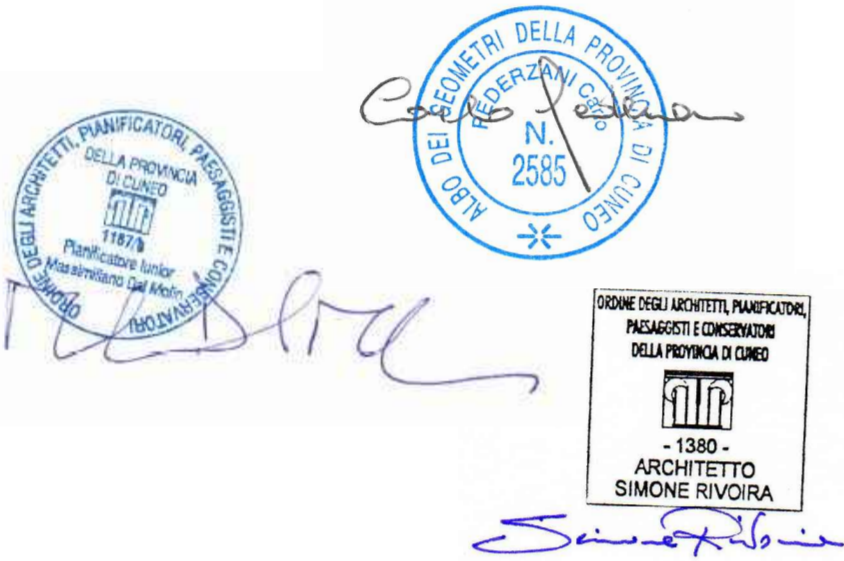

PROGETTO - PLANIMETRIA 1:500



LEGENDA:

- Perimetro comparto CP-D2
- Perimetro zona di concentrazione
- Fascia di rispetto stradale - 30 m
- Limite perimetro edificabile
- Area edificabile
- Area a servizio - verde attrezzato
- Filare arboreo in progetto
- Illuminazione pubblica in progetto
- Fabbricati indicativi
- Parcheggi pertinenziali (L.1150/1942 e ex L.122/1989 e s.m.i. - Tognoli)
- Superficie permeabile - verde pertinenziale
- Cassoni per raccolta domiciliare dei rifiuti