

REGIONE PIEMONTE

PROVINCIA DI CUNEO

COMUNE DI SALUZZO

COMPARTO CP-E6

PROGETTO DI

SUDDIVISIONE IN N°2

STRALCI (1-2)

ESTRATTO CATASTALE

ED ESTRATTO P.R.G.C.

Scala 1:2000

TAV 02

D21_013_02


Arch. Fulvio BACHIORRINI

p.tta San Nicola 3 - SALUZZO

tel./fax 0175/46375

- LEGENDA:
- PERIMETRO DI COMPARTO
SUDDIVISO IN STRALCIO 1 E 2
- LIMITE DI PEC - STRALCIO 1
- STRALCIO 2

ESTRATTO CATASTALE

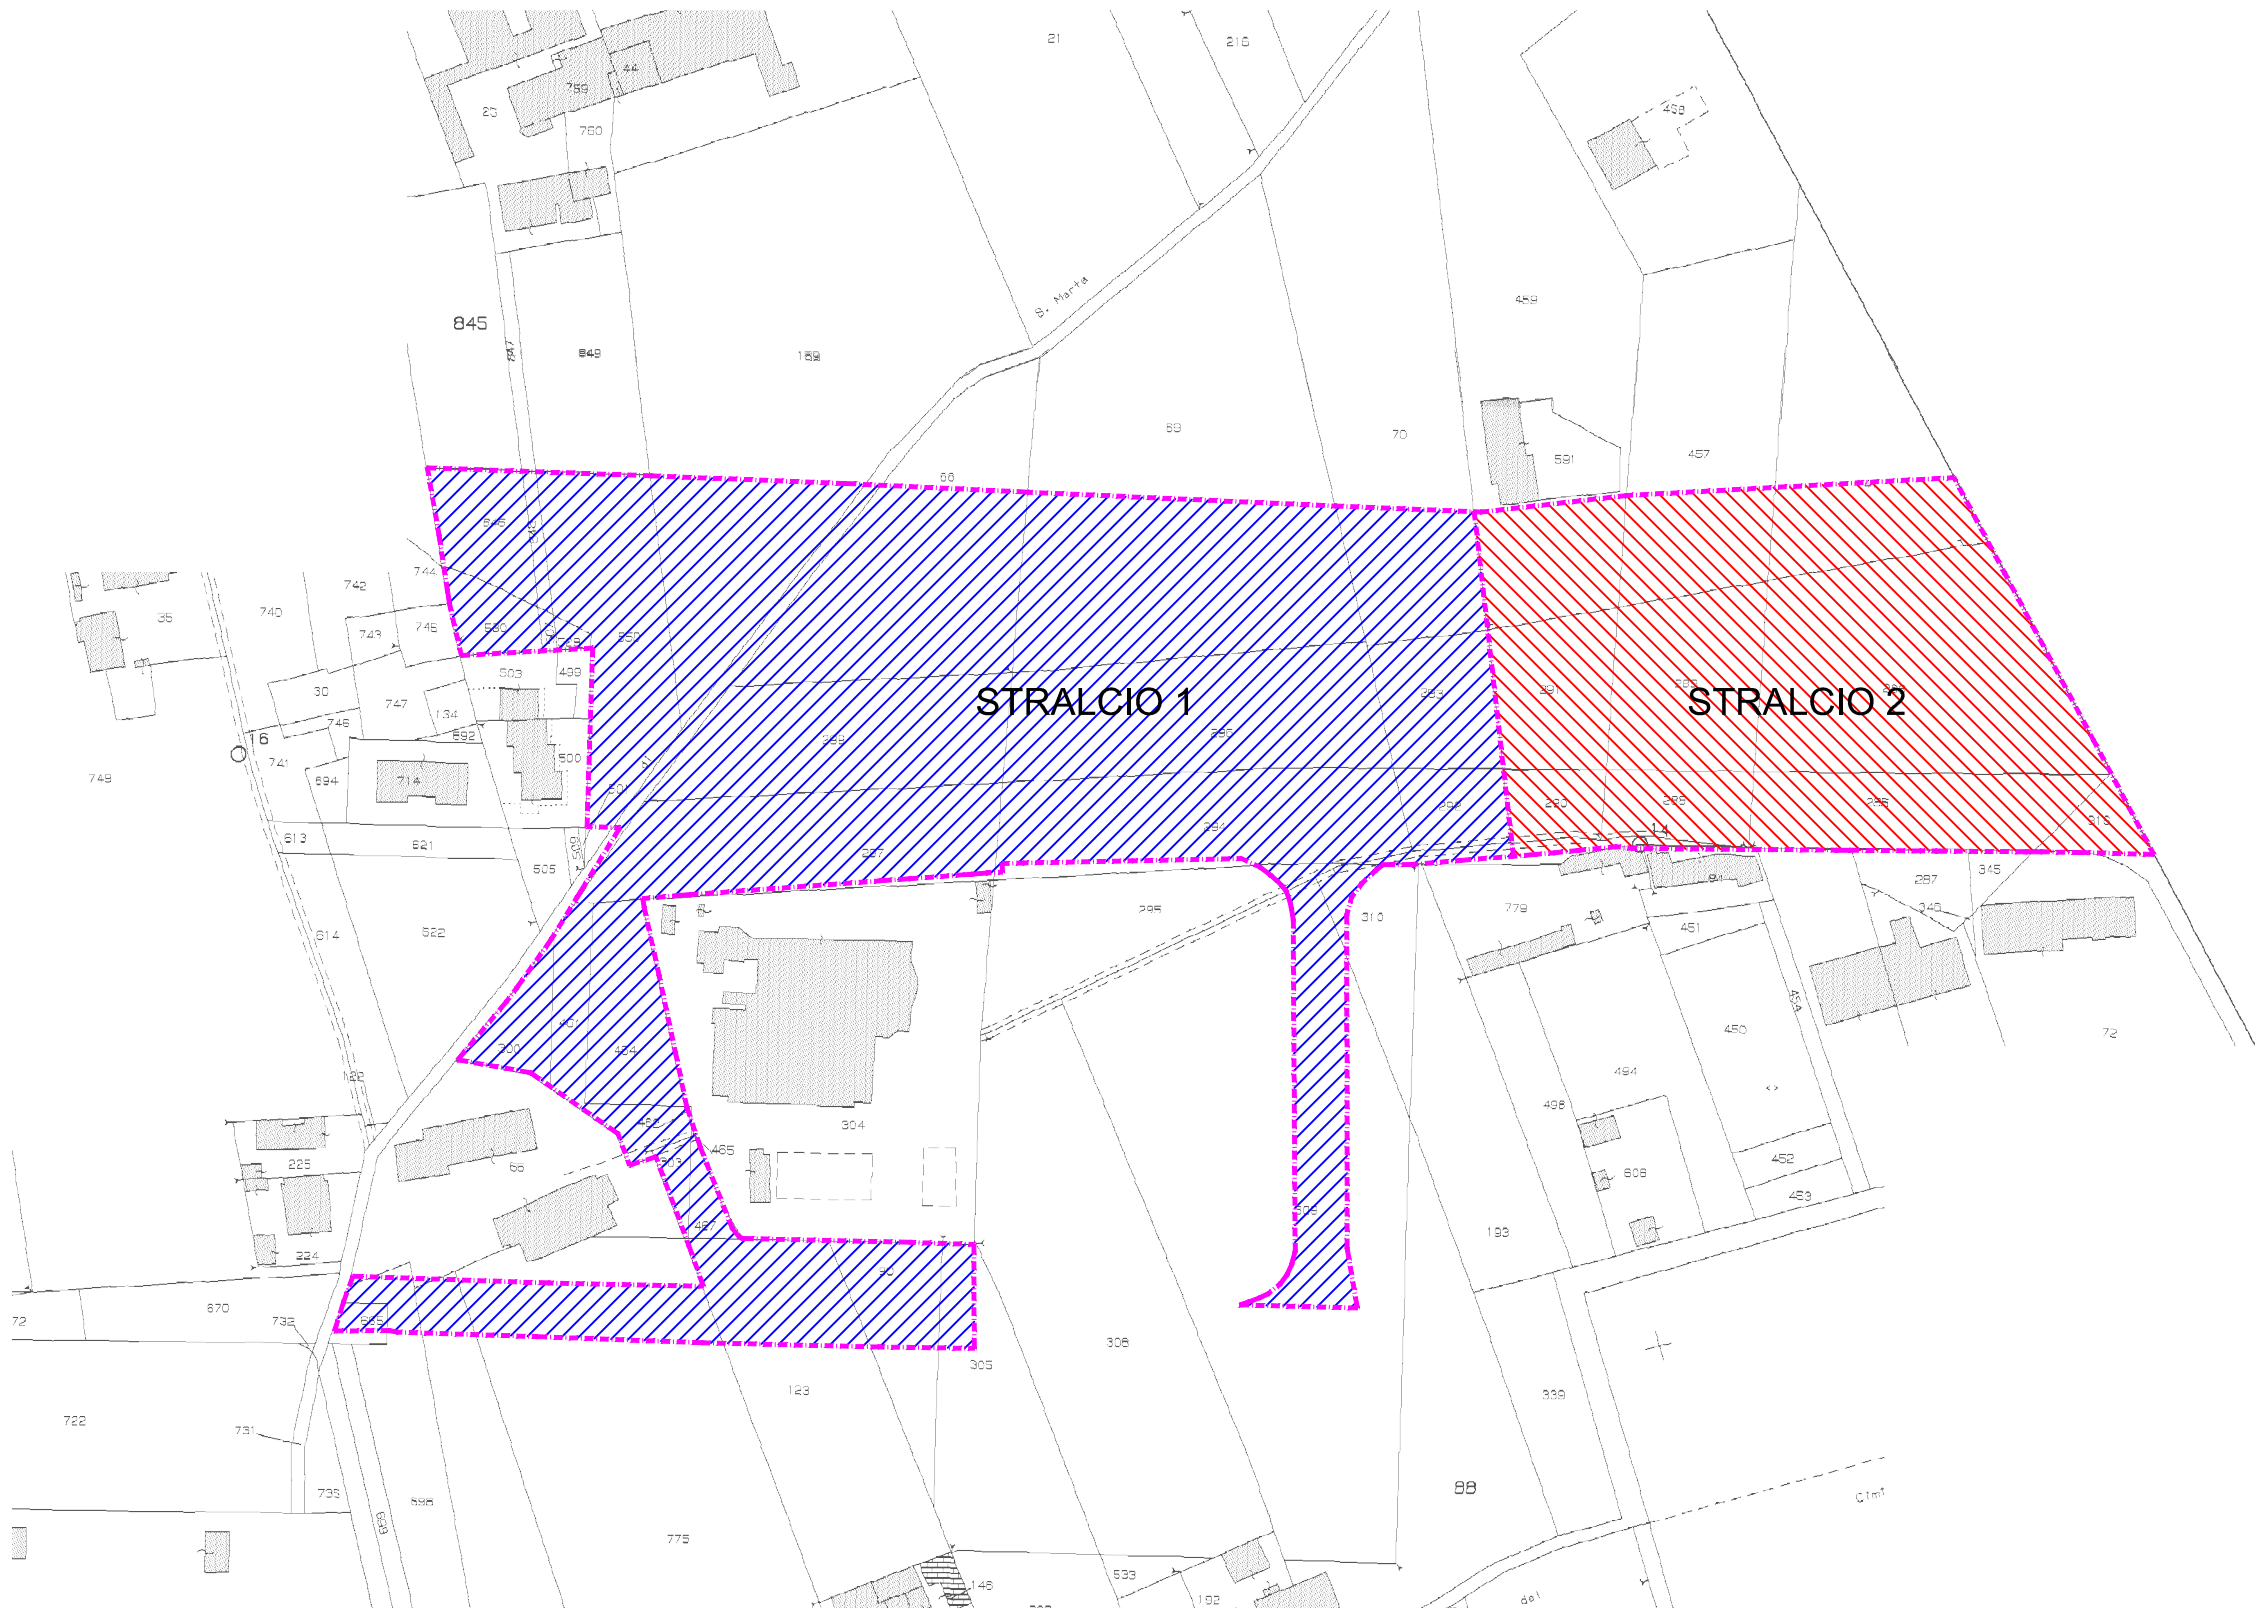

ESTRATTO P.R.G.C.

