

PIANO ESECUTIVO  
 CONVENZIONATO  
 COMPARTO CP-E6

Stralcio 1

Opere di urbanizzazione  
 Progetto esecutivo

PROFILI FOGNATURA  
 BIANCA

Scala 1:100-1:1000

**TAV 05 B**


D21\_013\_05 B

Arch. Fulvio BACHIORRINI  
 p.tta San Nicola 3 - SALUZZO  
 tel./fax 0175/46375

--- PROFILO DI RILIEVO  
 --- PROFILO DI PROGETTO  
 --- FOGNATURA


PROFILO A-A

SCALA QUOTE 1:100  
 SCALA DISTANZE 1:1000

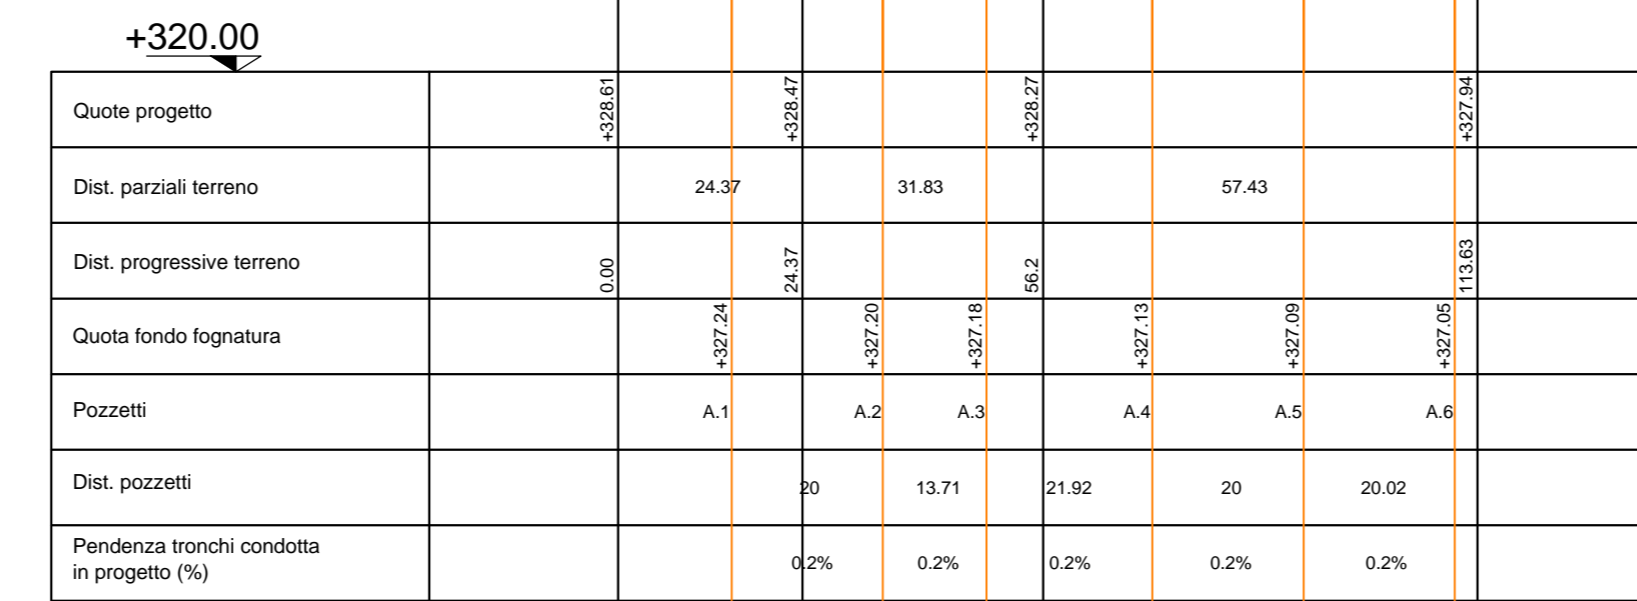


PROFILO B-B

SCALA QUOTE 1:100  
 SCALA DISTANZE 1:1000

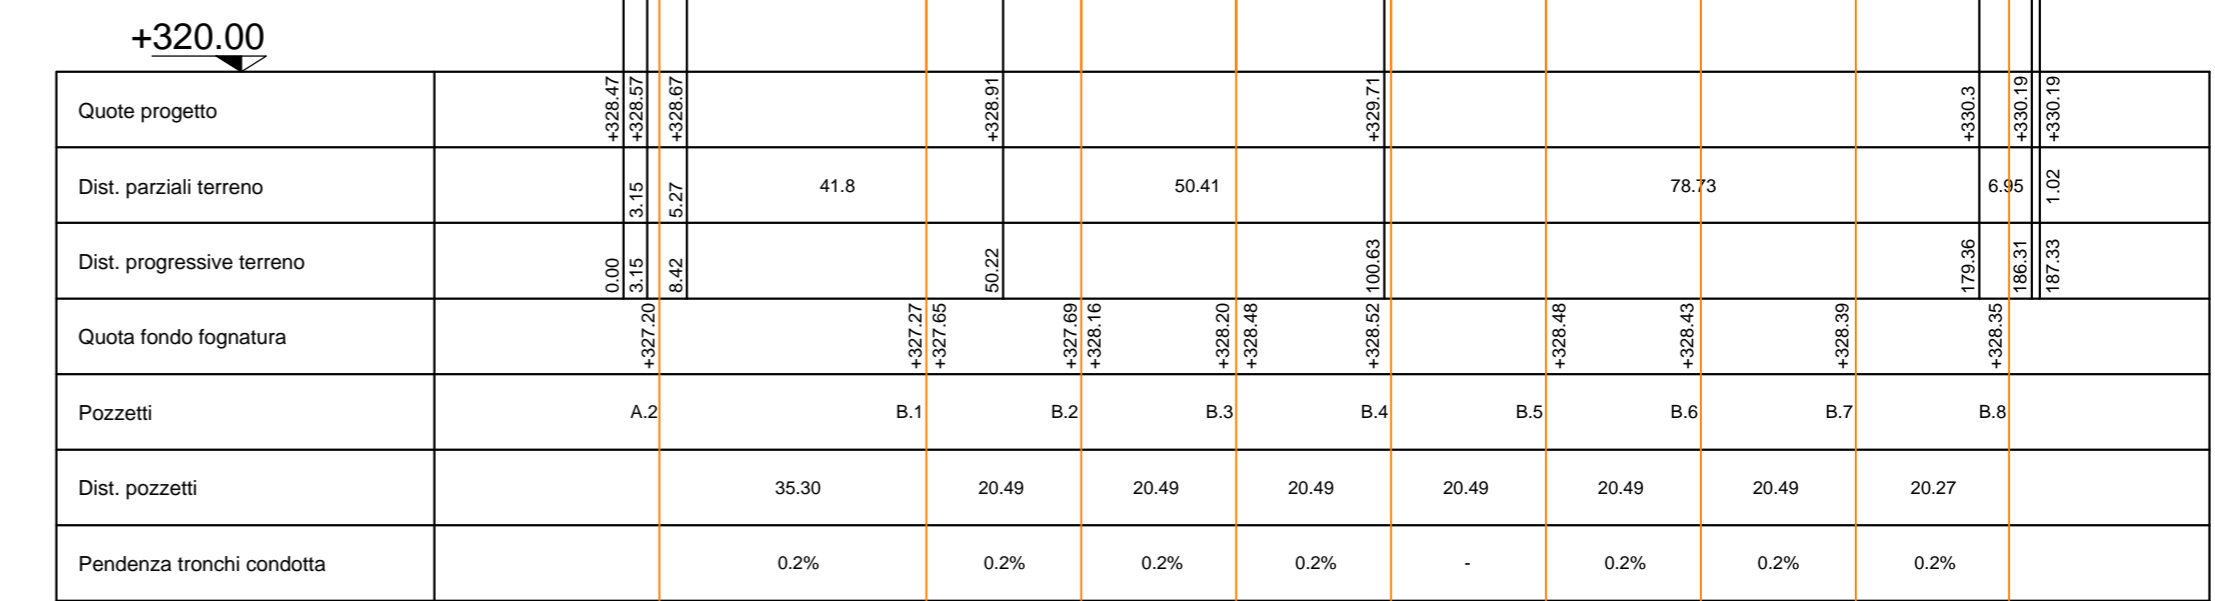

PROFILO C-C

SCALA QUOTE 1:100  
 SCALA DISTANZE 1:1000

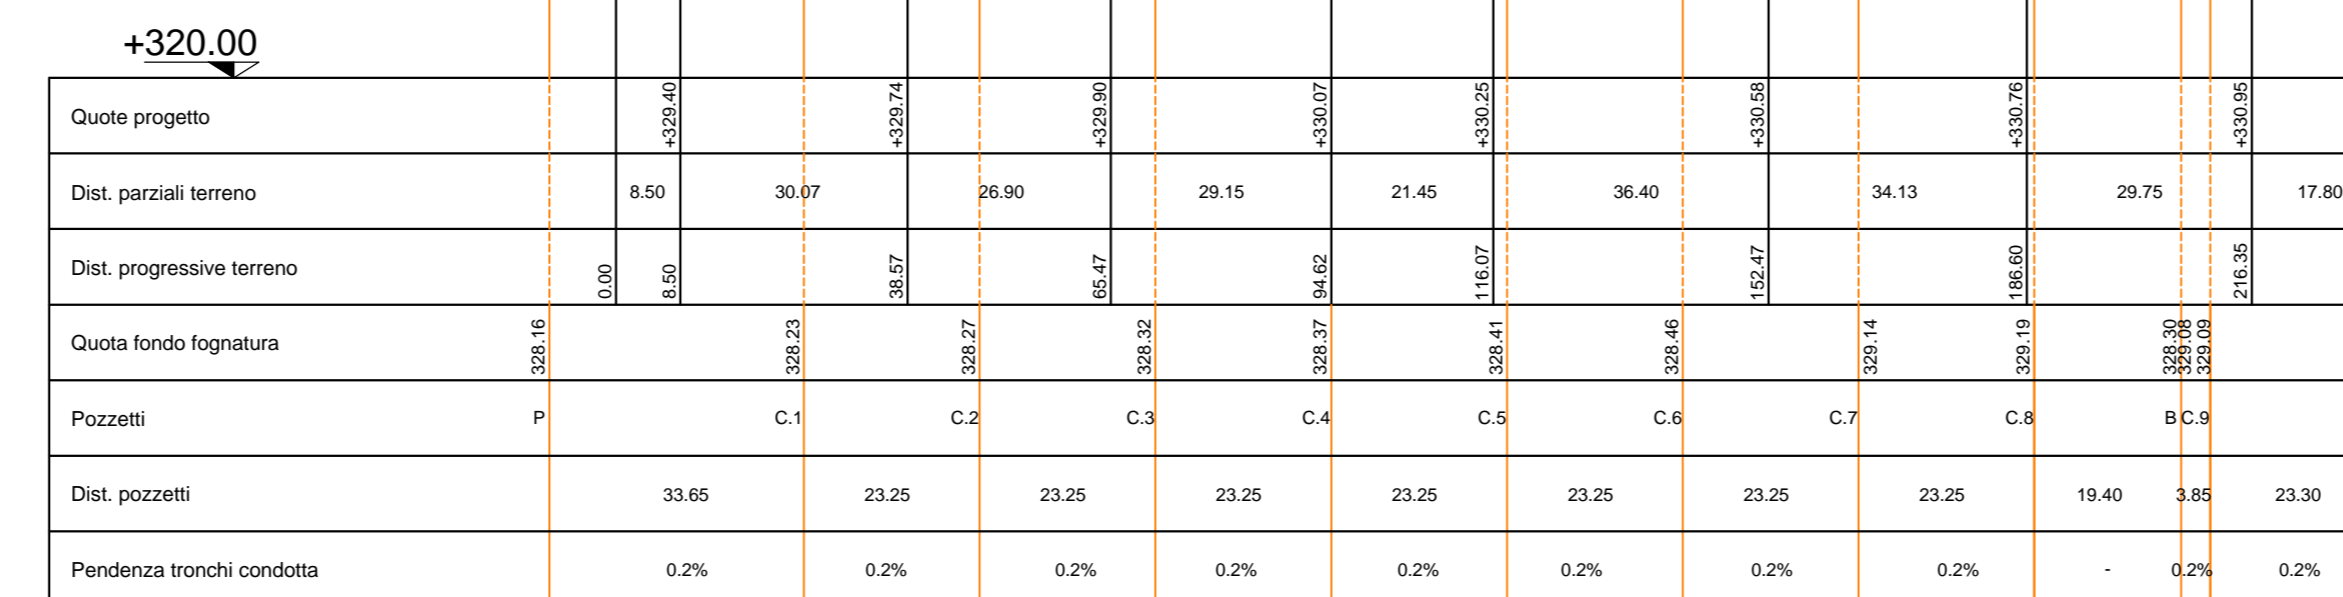

PROFILO D-D

SCALA QUOTE 1:100  
 SCALA DISTANZE 1:1000

