

REGIONE PIEMONTE      PROVINCIA DI CUNEO

COMUNE DI SALUZZO

# PIANO ESECUTIVO CONVENZIONATO COMPARTO CP-E6

## Stralcio 1

Opere di urbanizzazione  
Progetto Esecutivo


PLANIMETRIA RETI  
ESISTENTI E RETI DI  
PROGETTO  
ILLUMINAZIONE  
PUBBLICA

Scala 1:500


### TAV 06

D21\_013\_06

Arch. Fulvio BACHIORRINI  
p.ta San Nicola 3 - SALUZZO  
tel./fax 0175/46375

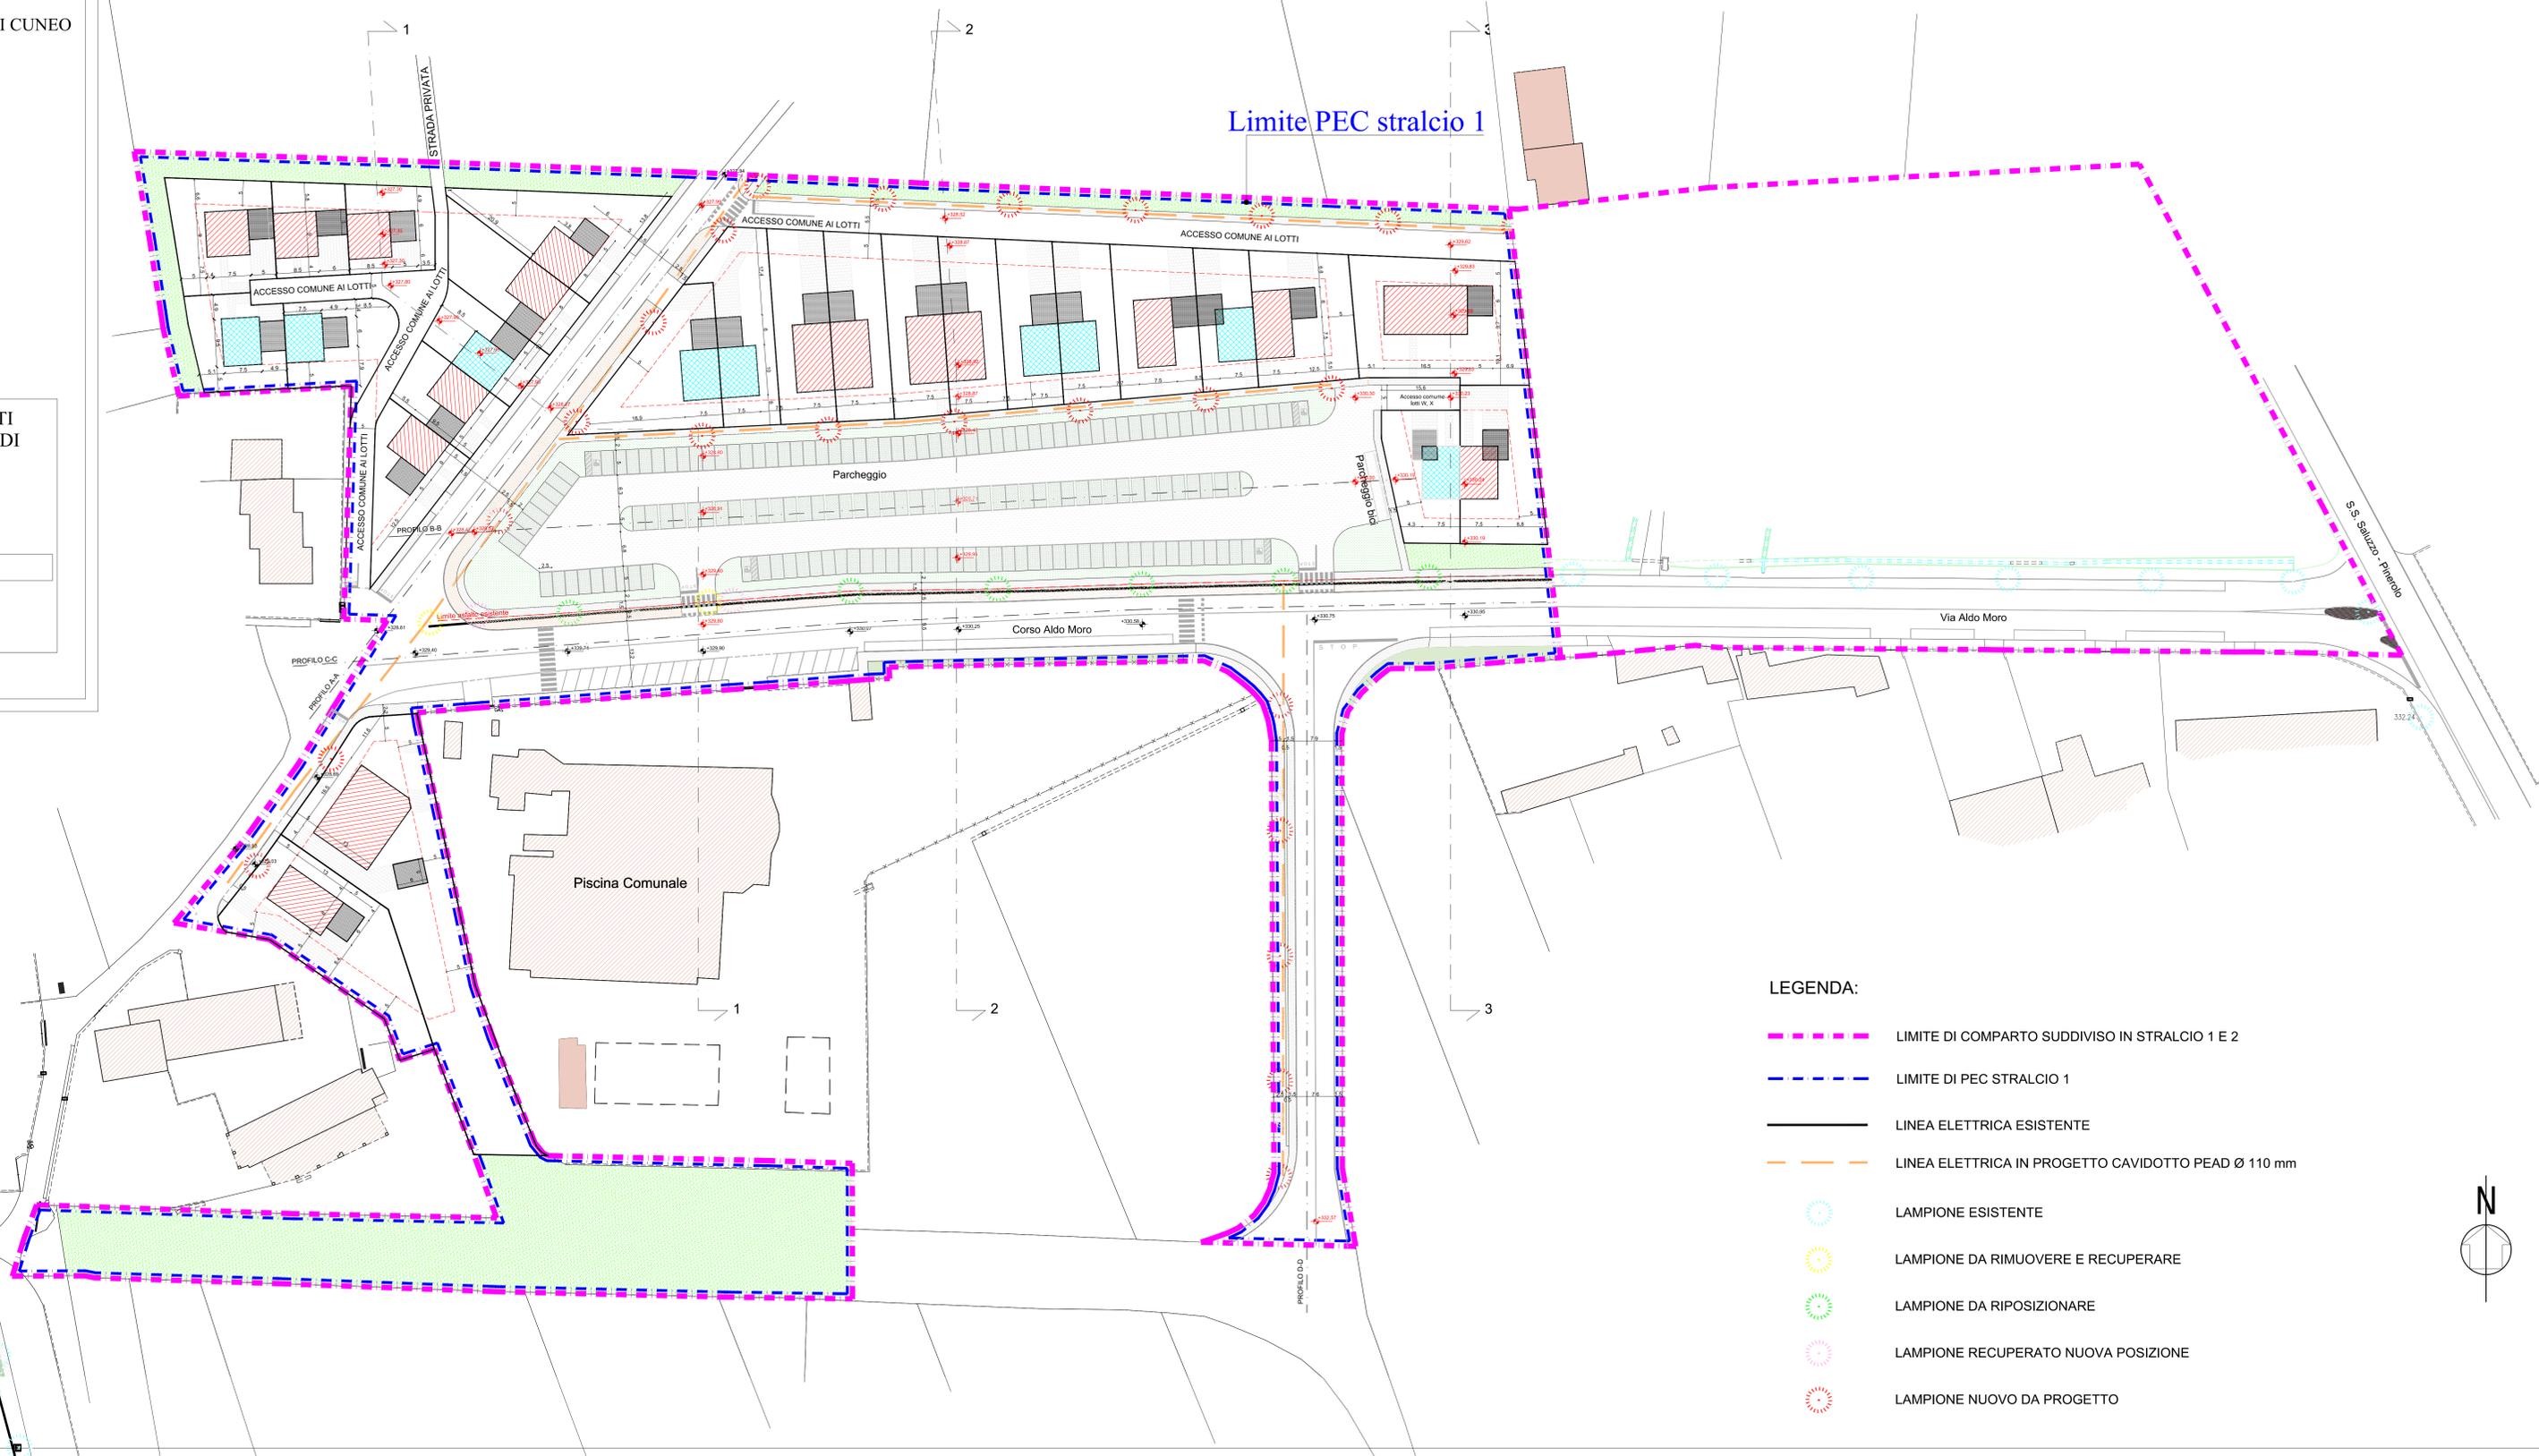

#### LEGENDA:

 -  LIMITE DI COMPARTO SUDDIVISO IN STRALCIO 1 E 2
-  LIMITE DI PEC STRALCIO 1
-  LINEA ELETTRICA ESISTENTE
-  LINEA ELETTRICA IN PROGETTO CAVIDOTTO PEAD Ø 110 mm
-  LAMPIONE ESISTENTE
-  LAMPIONE DA RIMUOVERE E RECUPERARE
-  LAMPIONE DA RIPOSIZIONARE
-  LAMPIONE RECUPERATO NUOVA POSIZIONE
-  LAMPIONE NUOVO DA PROGETTO

