

REGIONE PIEMONTE COMUNE DI SALUZZO PROVINCIA DI CUNEO

**PIANO PARTICOLAREGGIATO E DI RECUPERO
AREA NORMATIVA 01SP04 DI PRGC
CENTRO STORICO**

PROPRIETÀ - COMMITTENTE
Condominio Casa di David

PROGETTAZIONE ARCHITETTICA
Ing. Marco Garcia - M2 PROGETTI
Piazza XX Settembre n. 12037 Saluzzo
arch. Elsa Merlo
Via Testi Segni 10 - 12020 Taveriasco
geom. Gian Domenico Vincenti
Piazza XX Settembre n. 12037 Saluzzo
arch. Sara Basso (architetto) Sara Anselmi (Valutazione Beni Architettonici e Ambientali)
Via Roma 151 - 12045 Fossano
arch. Paola Dardier
Via Marconi 101 - 12073 Ceva
arch. Stefano Ambrogio
arch. Marco Bazzani
Via Massimo d'Azeglio 22 - 12100 Cuneo

PROGETTAZIONE STRUTTURALE
Ing. Marco Garcia - M2 PROGETTI
Piazza XX Settembre n. 12037 Saluzzo

PROSPETTI E SEZIONI PRINCIPALI
STATO COMPARATIVO

scala 1:100


REVISIONE / DATA ELABORATO
CODICE TAVOLA **B1-ARC.08.2**

TUTTI I DIRITTI SONO RISERVATI IN FORMA DI LEGGE, SONO RETIUTI LA RIPRODUZIONE E L'ESTRAZIONE DI MATERIE IN PRESENZA DI AUTORIZZAZIONE SCRITTA.




BLOCCO 1
PROSPETTO SUD SU CORTILE INTERNO,
SEZIONE D-D
Scala 1:100

BLOCCO 2

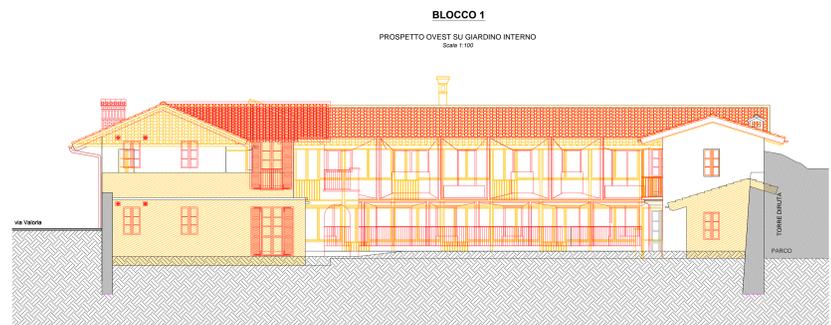


BLOCCO 1
PROSPETTO OVEST SU GIARDINO INTERNO
Scala 1:100

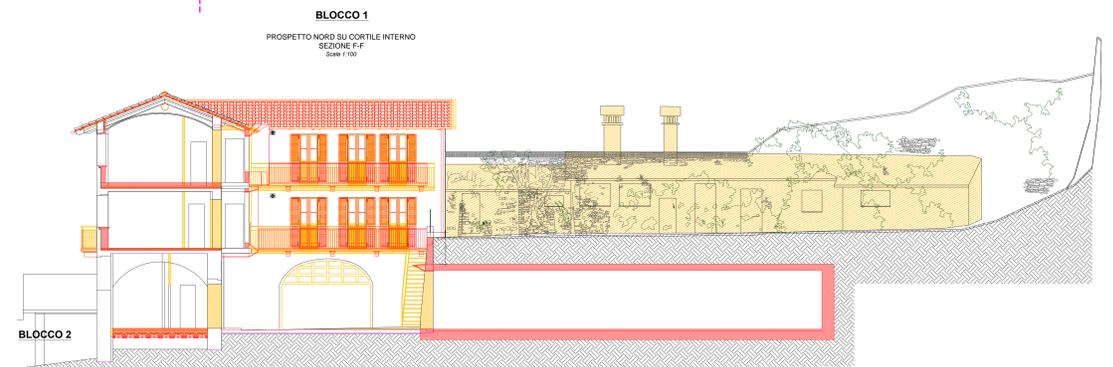

BLOCCO 1
PROSPETTO NORD SU CORTILE INTERNO
SEZIONE F-F
Scala 1:100


BLOCCO 2

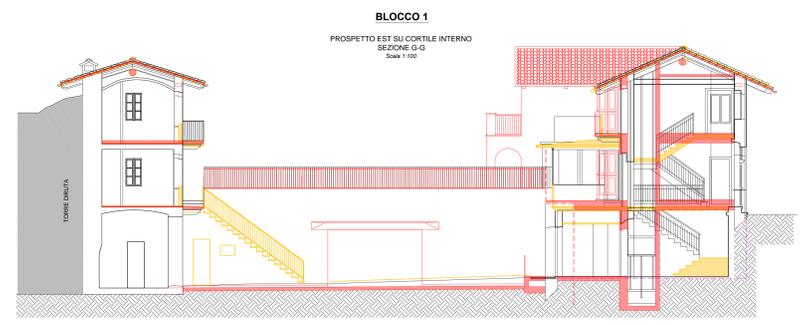

BLOCCO 1
PROSPETTO EST SU CORTILE INTERNO
SEZIONE G-G
Scala 1:100




BLOCCO 1
PROSPETTO OVEST SU CORTILE INTERNO
SEZIONE E-E
Scala 1:100

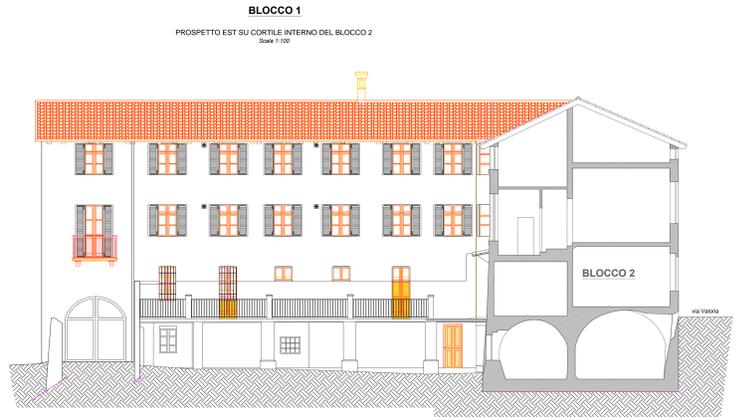


BLOCCO 1
PROSPETTO EST SU CORTILE INTERNO DEL BLOCCO 2
Scala 1:100

BLOCCO 2

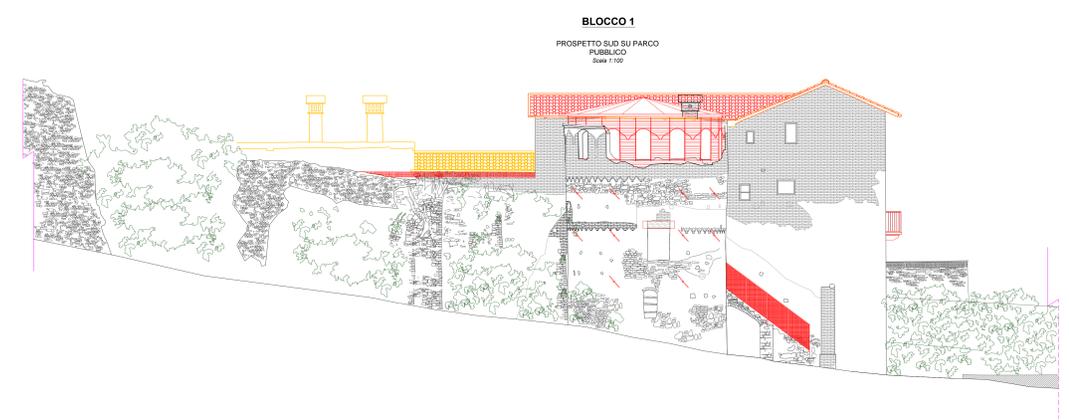

BLOCCO 1
PROSPETTO SUD SU PARCO
PUBBLICO
Scala 1:100

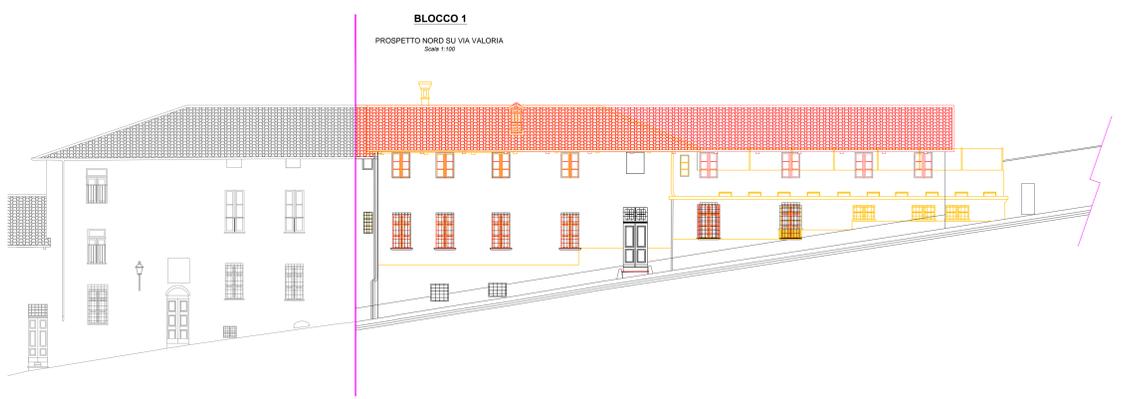

BLOCCO 1
PROSPETTO NORD SU VIA VALORIA
Scala 1:100