

REGIONE  
PIEMONTE

COMUNE DI  
SALUZZO

PROVINCIA DI  
CUNEO

PIANO PARTICOLAREGGIATO E DI RECUPERO  
AREA NORMATIVA 01SP04 DI PRGC  
CENTRO STORICO

PROPRIETA' - COMMITTENTE

Condominio Casa di David

PROGETTAZIONE ARCHITETTONICA

Ing. Marco Gancia - MG PROGETTI  
Piazza XX Settembre 6 - 12037 Saluzzo

arch. Elisa Miretti  
Via Tetti Sagrin 10 - 12020 Tarantasca

geom. Gian Domenico Vincenti  
Piazza XX Settembre 6 - 12037 Saluzzo

arch. Sara Bosio (specialista Storia Analisi e Valutazione Beni Architettonici e Ambientali)  
Via Roma 151 - 12045 Fossano  
arch. Andrea Briatore  
Via Marengo 103 - 12073 Ceva

arch. Stefano Ambrogio  
arch. Marco Barbieri  
Via Massimo d'Azeglio 22 - 12100 Cuneo

PROGETTAZIONE STRUTTURALE

Ing. Marco Gancia - MG PROGETTI  
Piazza XX Settembre 6 - 12037 Saluzzo

SIMULAZIONI GRAFICHE, VISTE TRIDIMENSIONALI  
ESEMPI PER LA PROGETTAZIONE DELLE AREE ESTERNE

scala 1:100


REVISIONE / DATA

CODICE TAVOLA

ELABORATO

**B1-ARC.09.2**

VISTA GENERALE

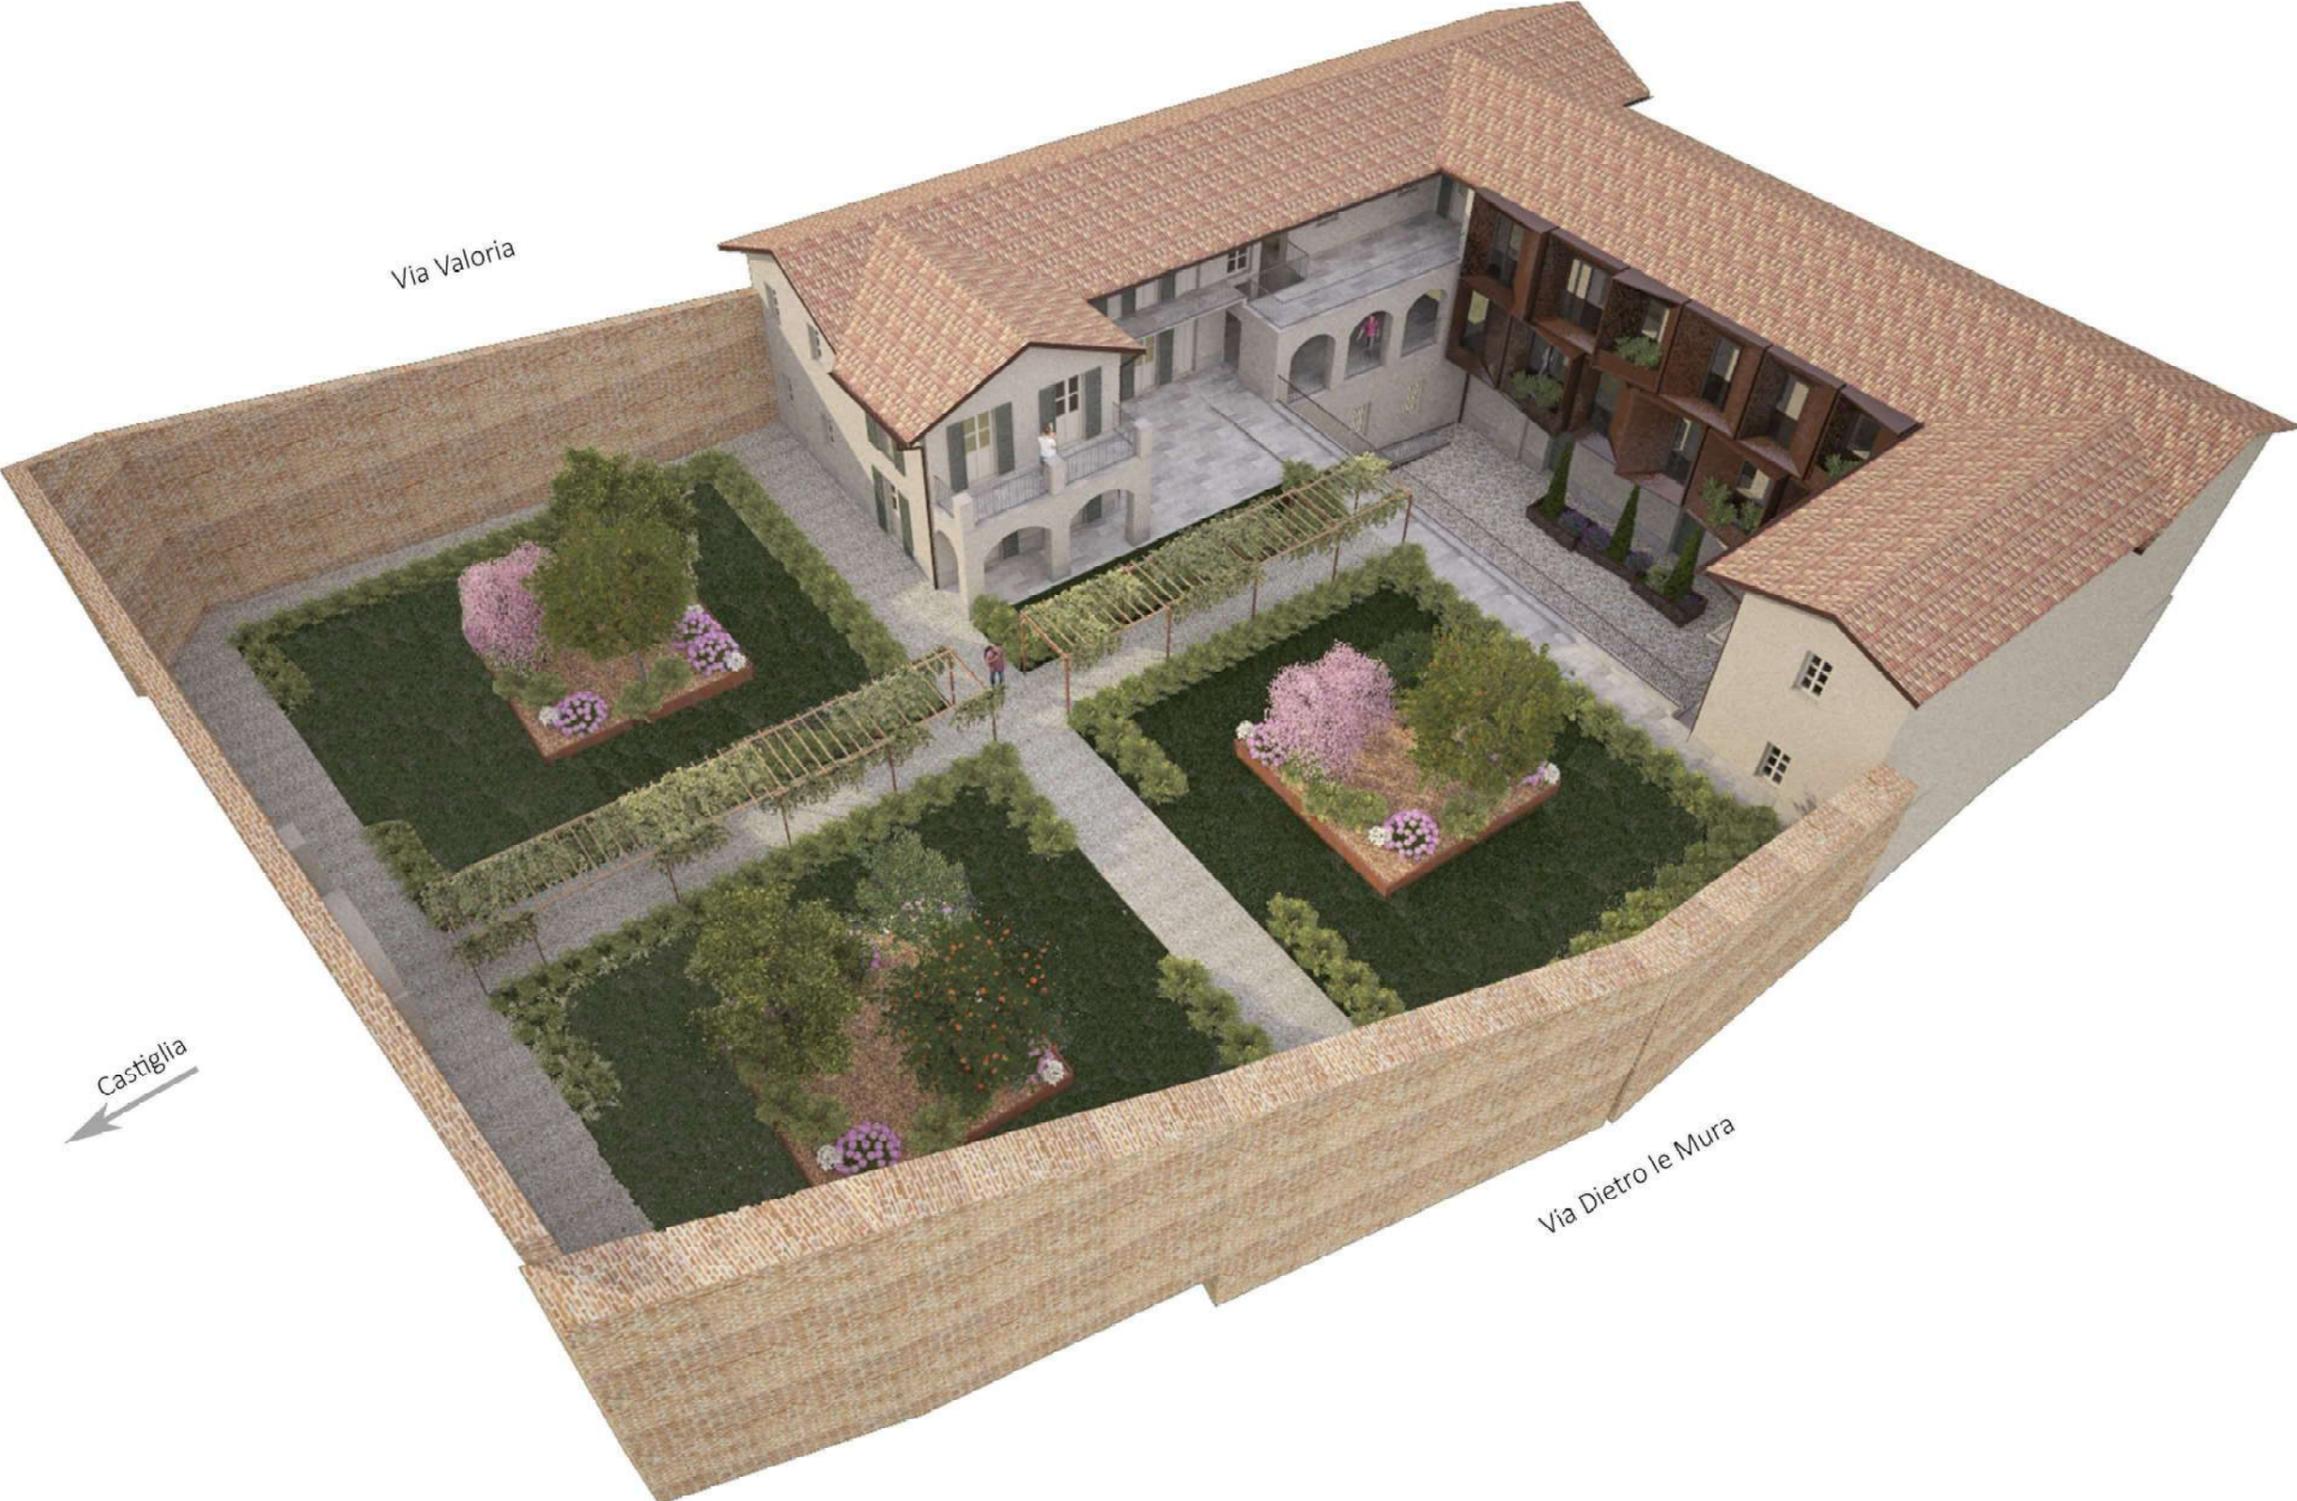

Via Valoria

Castiglia

Via Dietro le Mura

# 1. VISTA DA GIARDINO



## 2. VISTA DA GIARDINO



#### 4. VISTA DA GIARDINO



### 3. VISTA DA GIARDINO



## 5. VISTA DA GIARDINO



6. VISTA DA GIARDINO VERSO CORPO CENTRALE



7. VISTA DA GIARDINO VERSO CORPO CENTRALE



8. VISTA DA GIARDINO VERSO CORPO CENTRALE



9. VISTA VERSO CORPO CENTRALE E CORTILE RIBASSATO



VISTA VERSO CORPO CENTRALE E CORTILE RIBASSATO



VISTA SU CORTILE RIBASSATO



VISTA SU CORTILE RIBASSATO

