

REGIONE
PIEMONTE

COMUNE DI
SALUZZO

PROVINCIA DI
CUNEO

PIANO PARTICOLAREGGIATO E DI RECUPERO
AREA NORMATIVA 01SP04 DI PRGC
CENTRO STORICO

PROPRIETÀ - COMMITTENTE
Condominio Casa di David

PROGETTAZIONE ARCHITETTONICA

Ing. Marco Garcia - M2 PROGETTI
Piazza 05 Settembre n. 12037 Saluzzo
arch. Elisa Merello
Via Testi Segni 10 - 12030 Taverneola
geom. Gian Domenico Vincenti
Piazza 05 Settembre n. 12037 Saluzzo
arch. Sara Rossi (coordinatrice) e Valutazione Beni Architettonici e Ambientali
Via Roma 151 - 12045 Pollesina
arch. Andrea Bordini
Via Marconi 303 - 12073 Coss
arch. Stefano Ambrogio
arch. Massimo Bordini
Via Mazzini d'Angelo 22 - 12100 Cuneo

PROGETTAZIONE STRUTTURALE

Ing. Marco Garcia - M2 PROGETTI
Piazza 05 Settembre n. 12037 Saluzzo

PROSPETTI E SEZIONI PRINCIPALI
STATO AUTORIZZATO

scala 1:100

REVISIONE / DATA

ELABORATO

CODICE TAVOLA

B1-ARC.03

TUTTI I DIRITTI SONO RISERVATI. NELLA MANIFESTAZIONE DELLA PRESSIONE DI UN'AUTOREZZAZIONE SOTTO

BLOCCO 1


PROSPETTO SUD SU CORTILE INTERNO,
SEZIONE D-D
Scala 1:100

BLOCCO 2




BLOCCO 1

PROSPETTO OVEST SU GIARDINO INTERNO
Scala 1:100

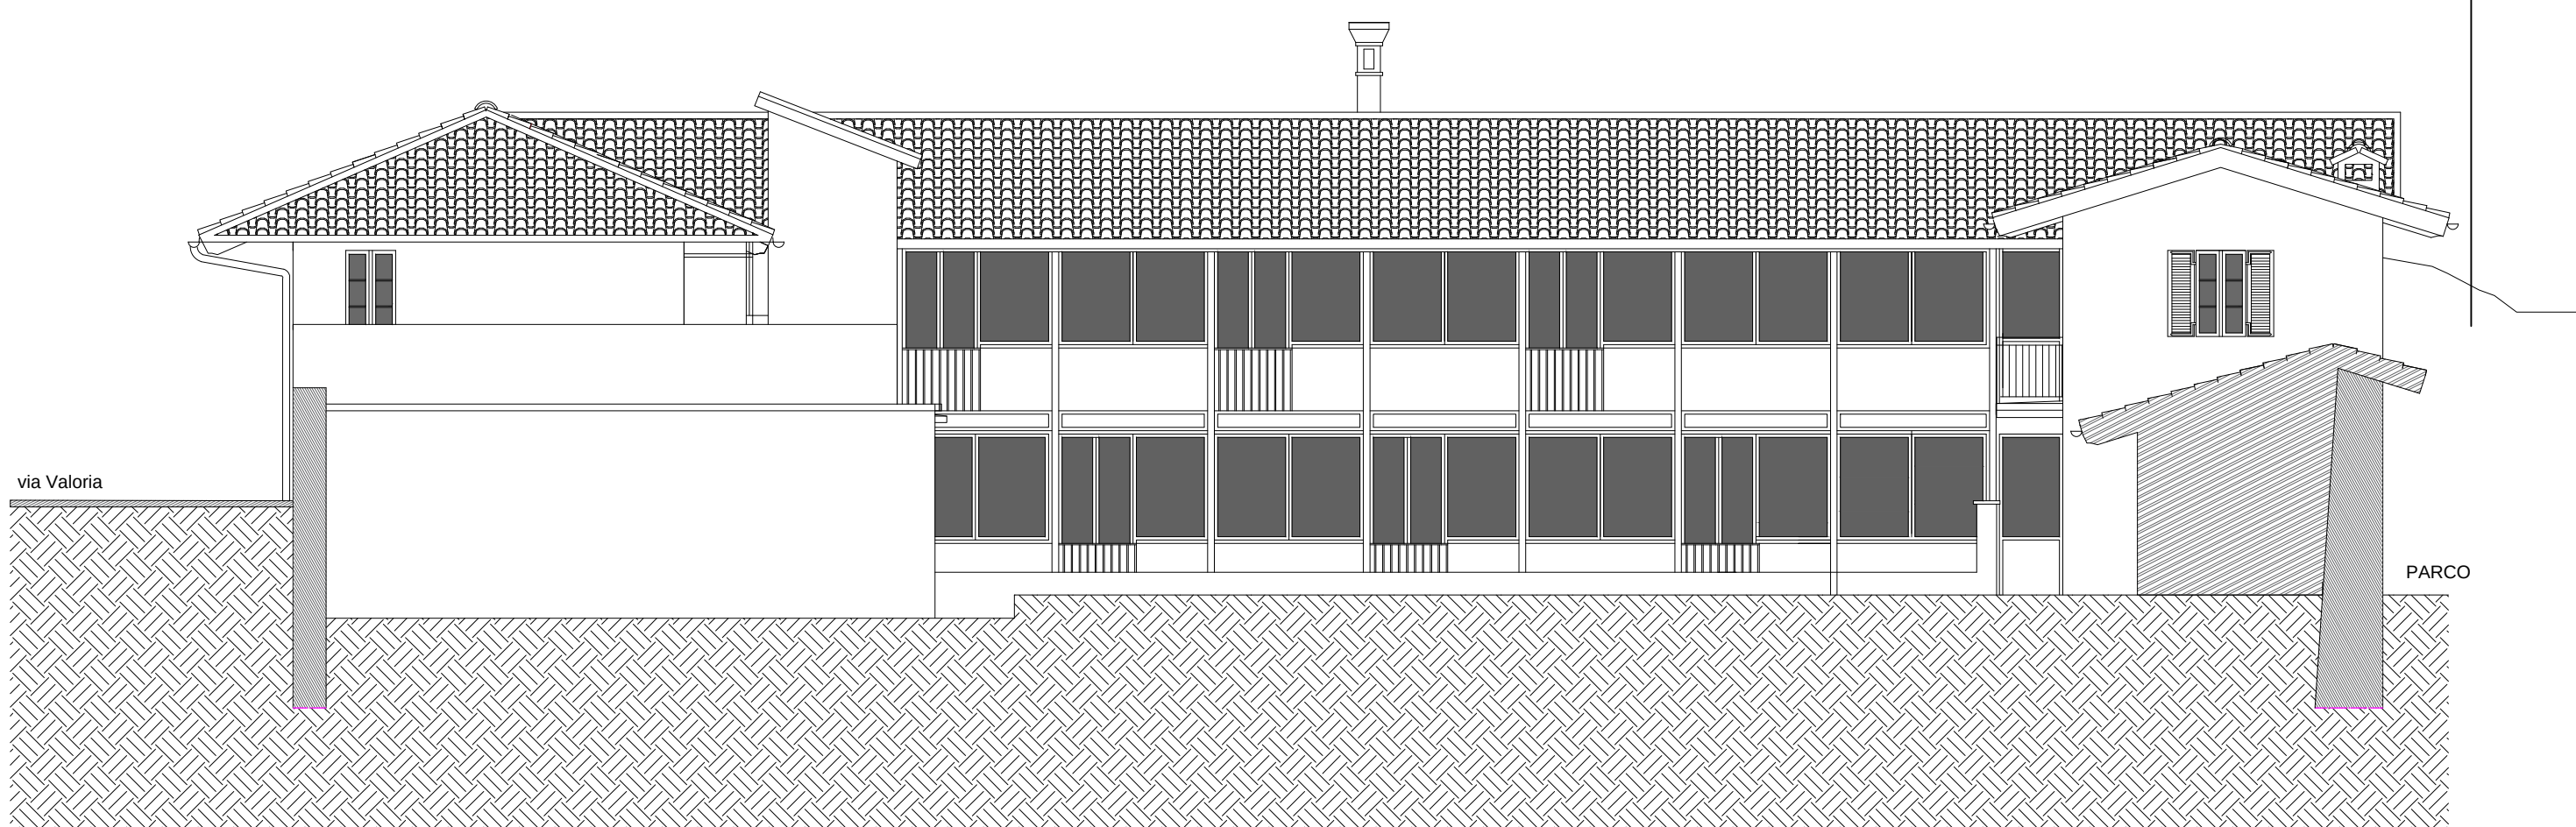

BLOCCO 1

PROSPETTO NORD SU CORTILE INTERNO
SEZIONE F-F
Scala 1:100

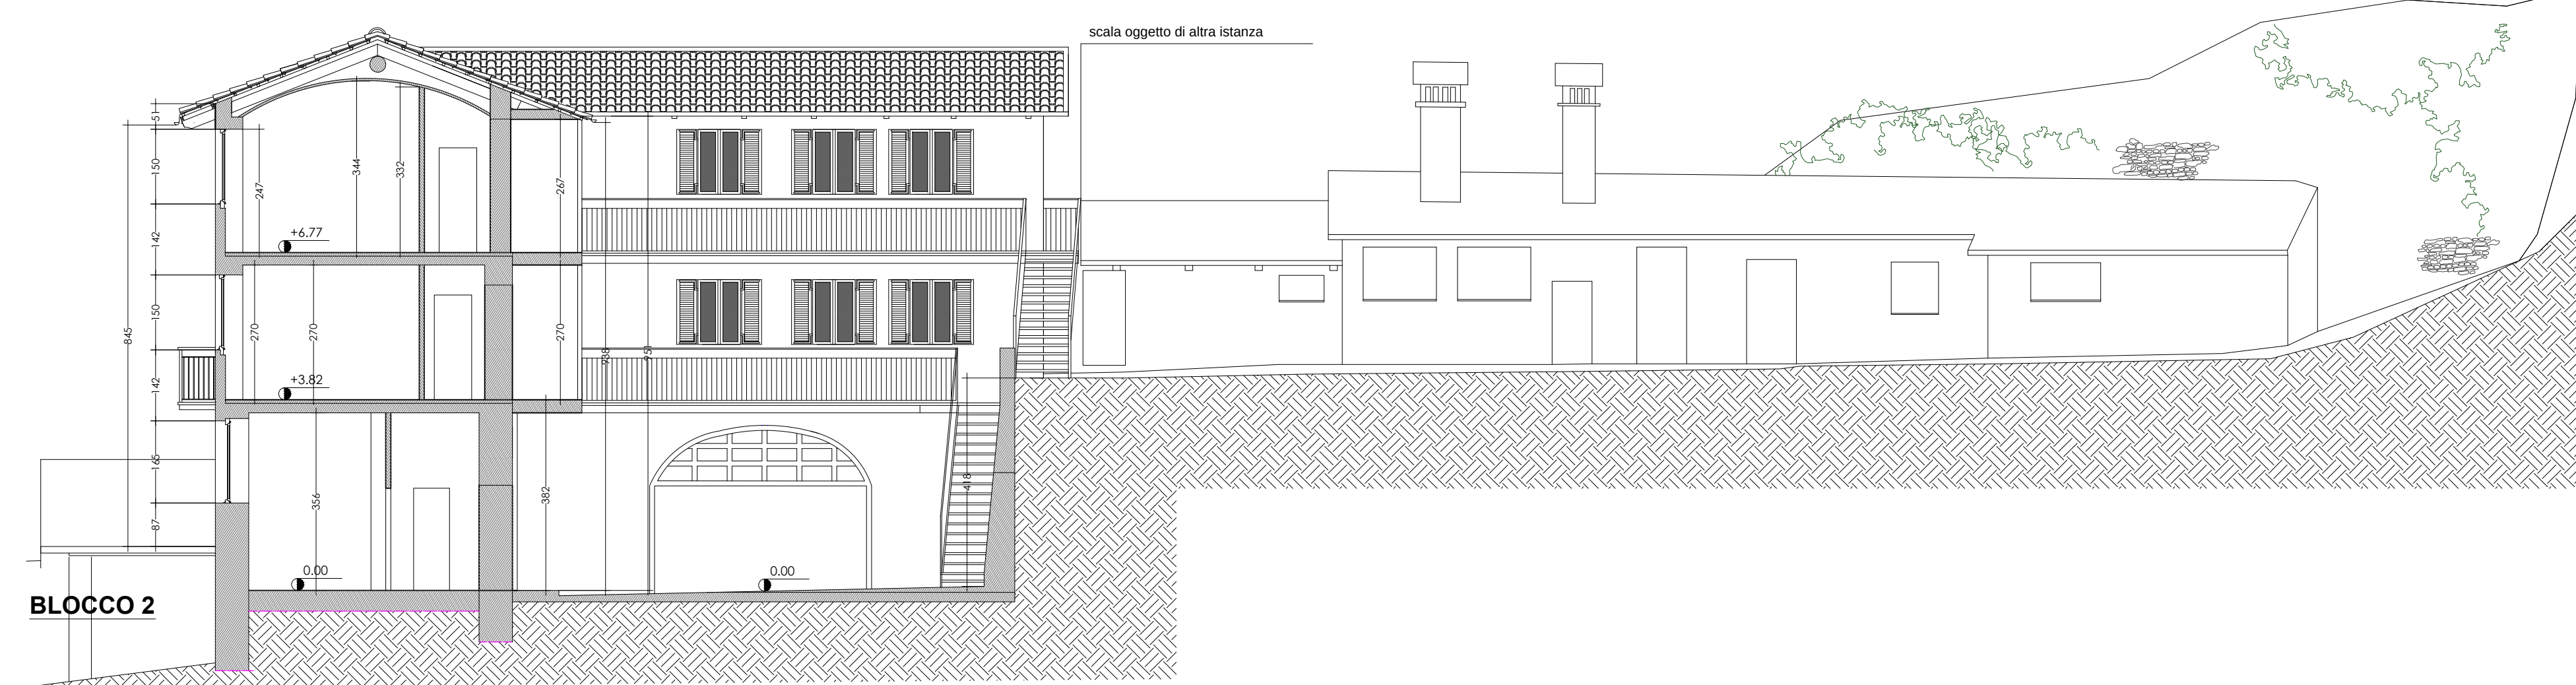


BLOCCO 1

PROSPETTO OVEST SU CORTILE INTERNO
SEZIONE E-E
Scala 1:100




BLOCCO 1

PROSPETTO EST SU CORTILE INTERNO DEL BLOCCO 2
Scala 1:100

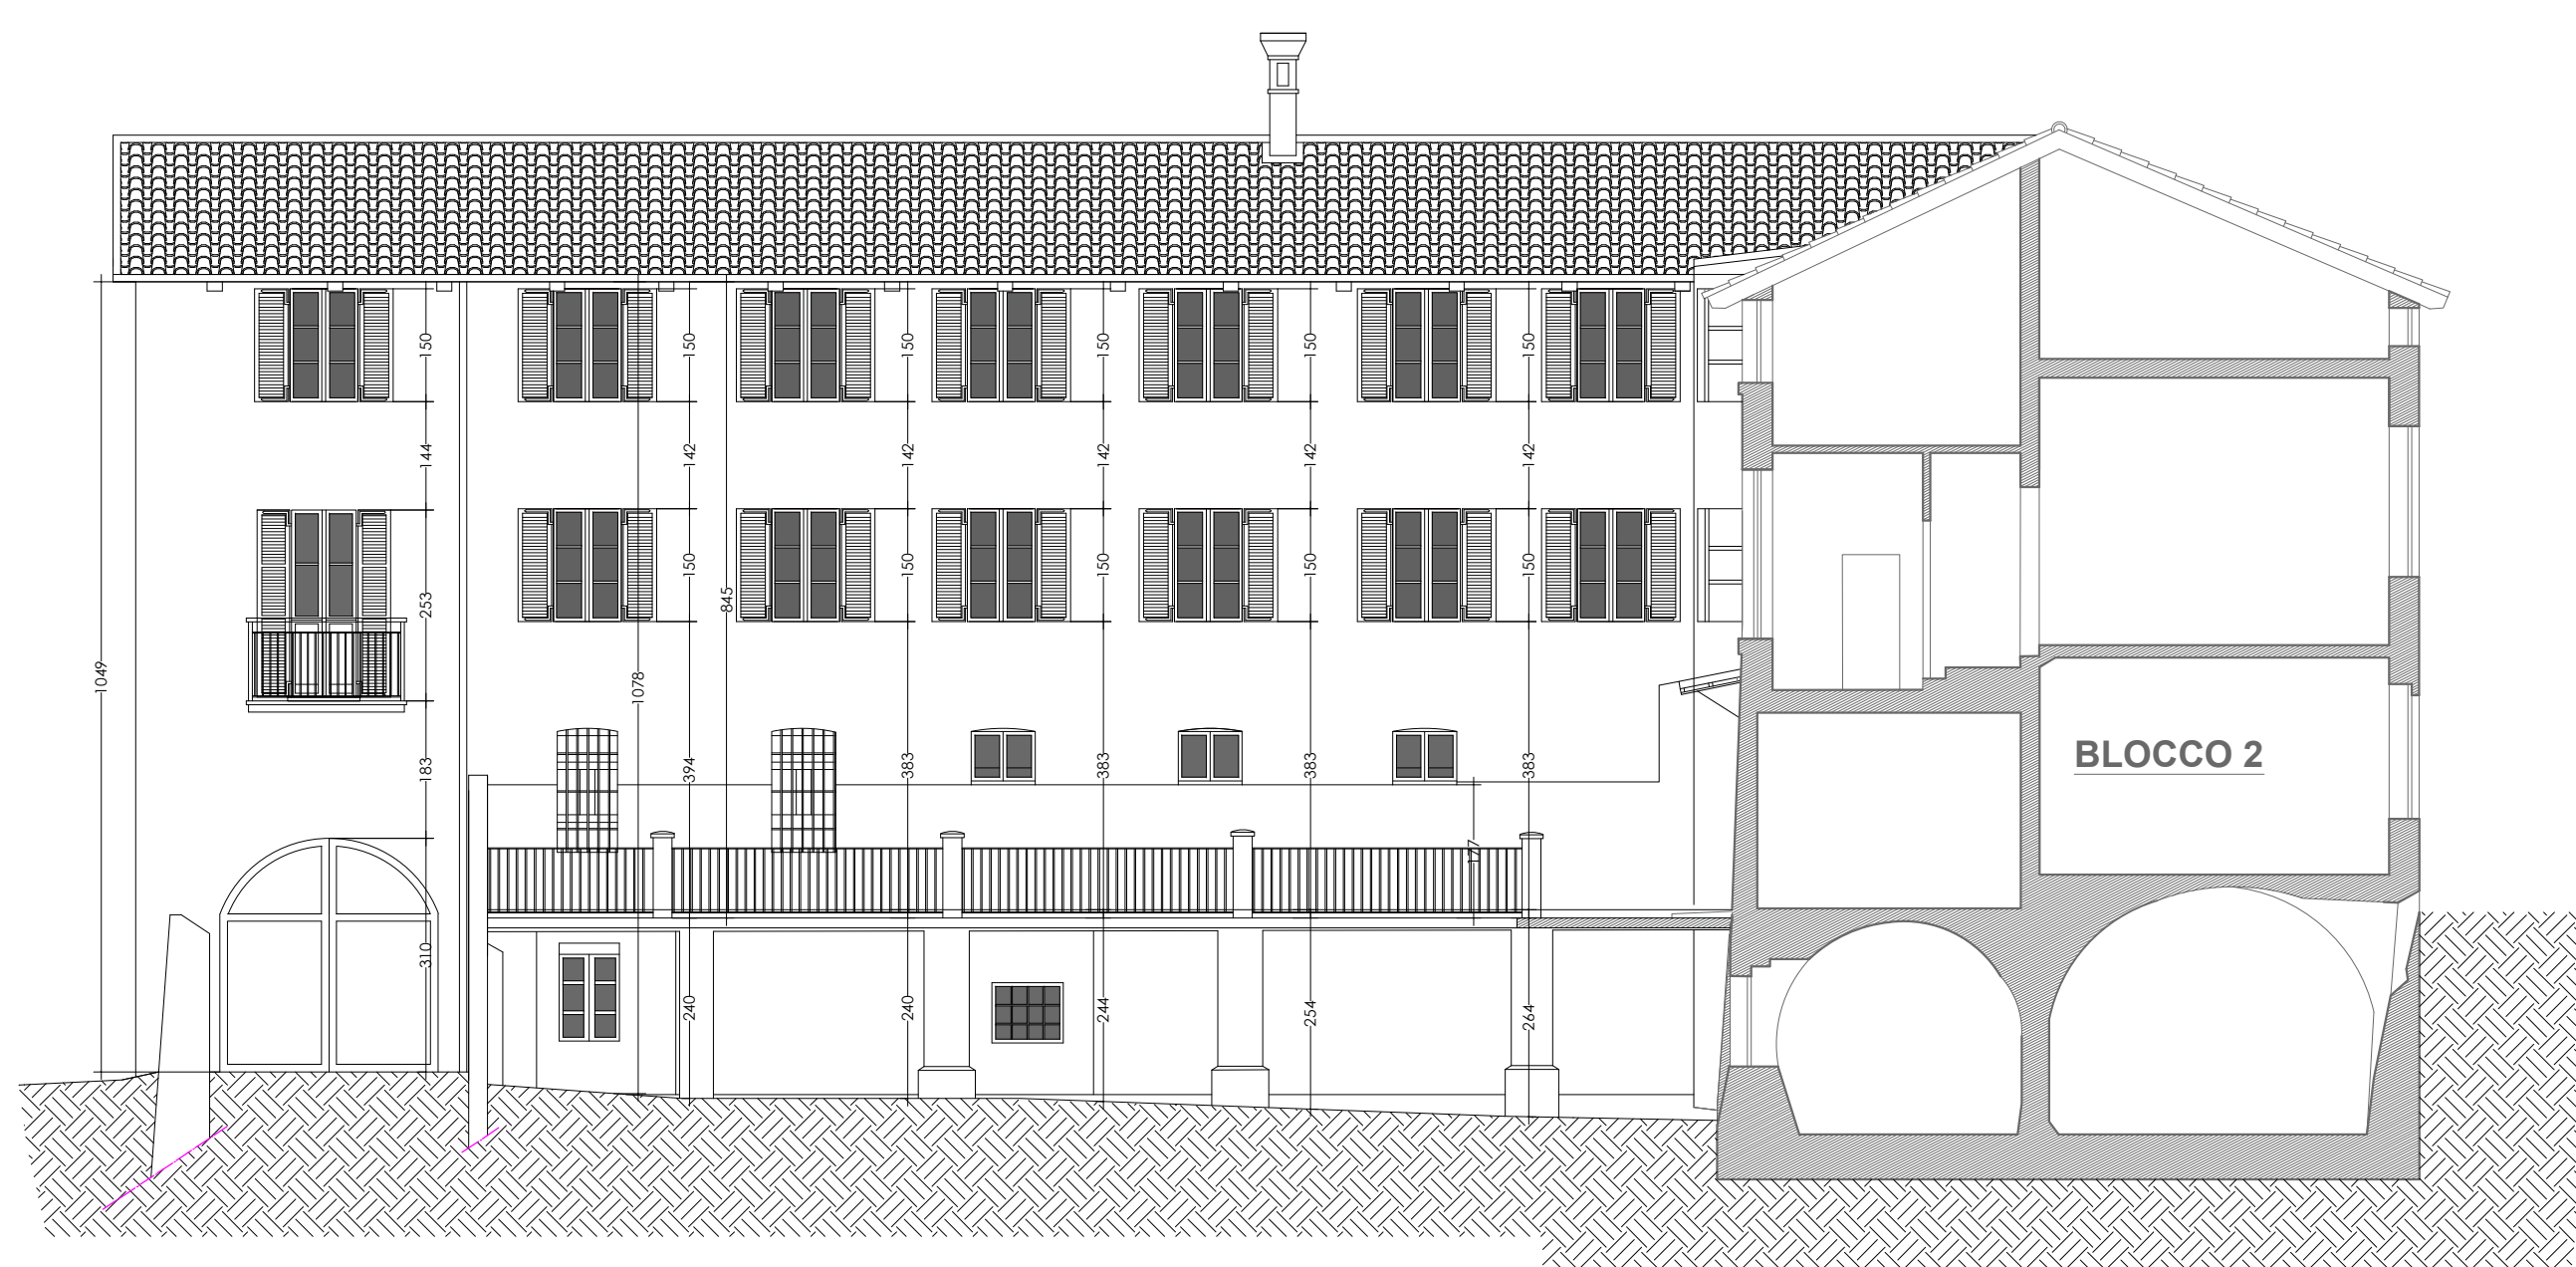

BLOCCO 1

PROSPETTO EST SU CORTILE INTERNO
SEZIONE G-G
Scala 1:100

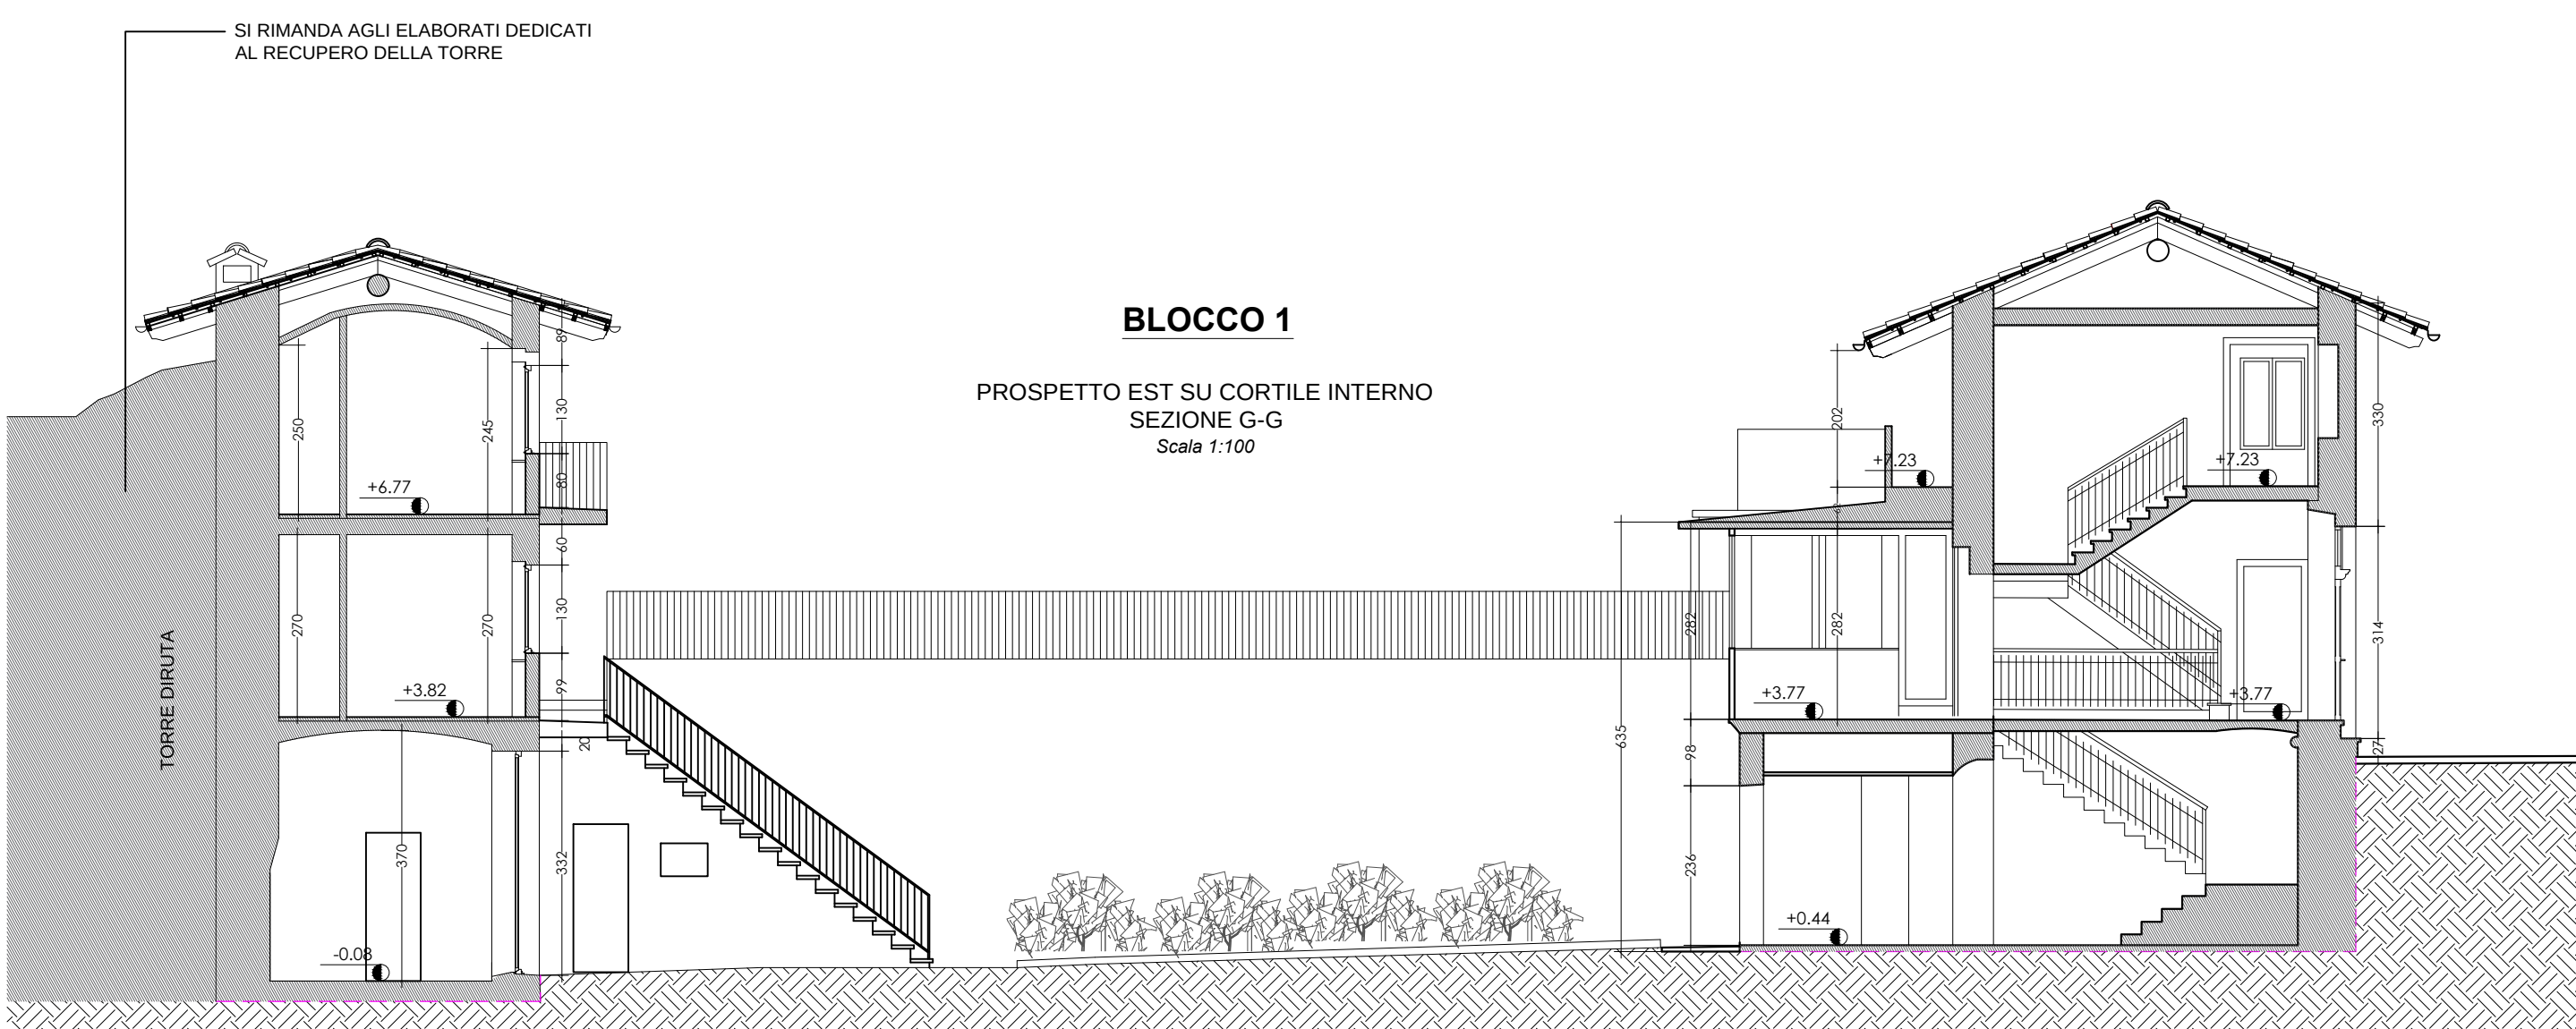

BLOCCO 1

PROSPETTO NORD SU VIA VALORIA
Scala 1:100

