


PIANO REGOLATORE GENERALE
Progetto Definitivo
P4.b - ASSETTO DELLE AREE URBANIZZATE
Contribuzioni alle osservazioni della Regione Piemonte

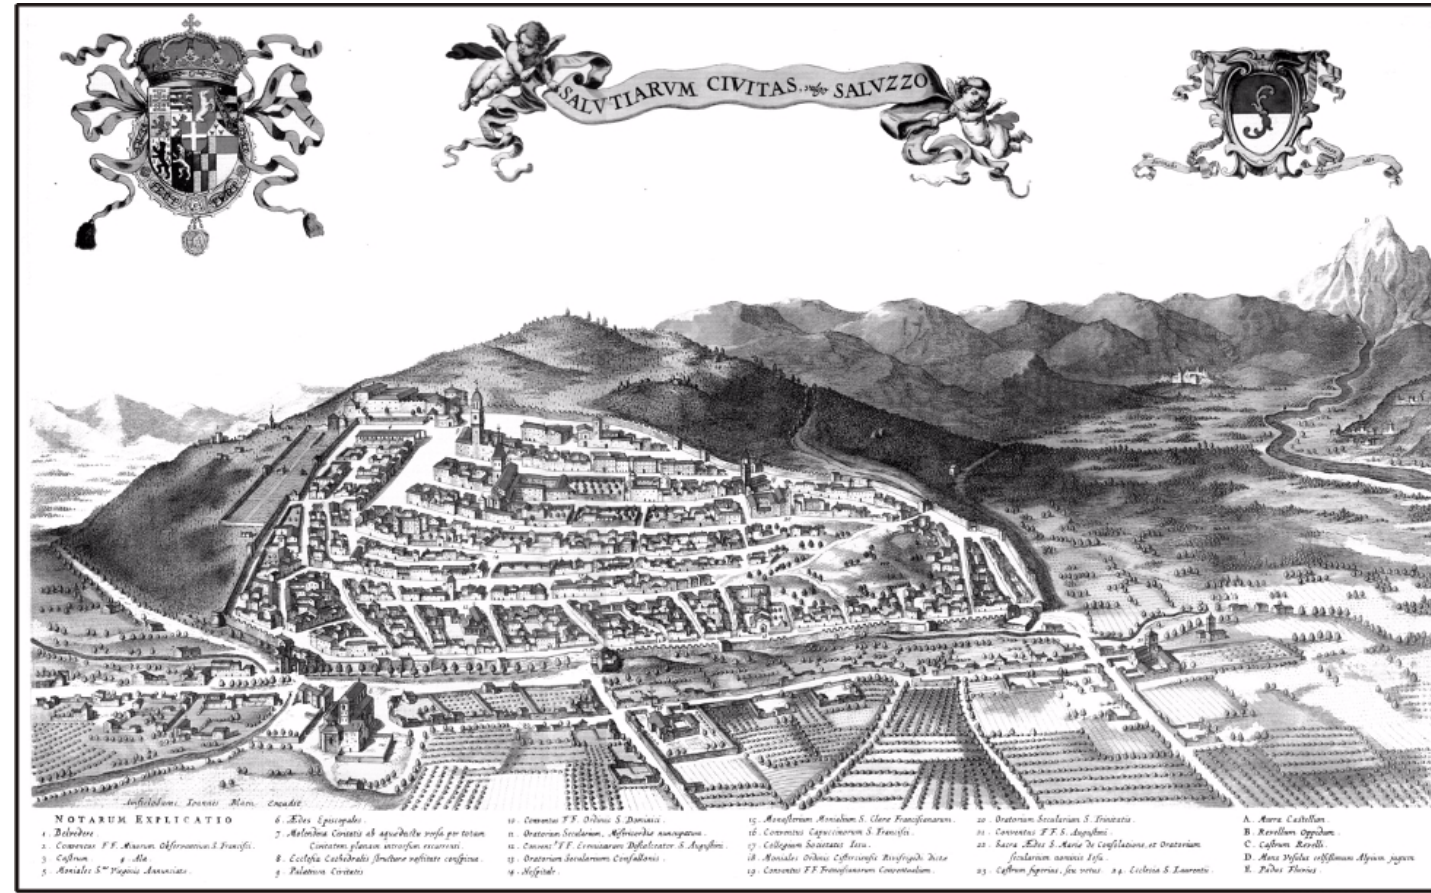

Sindaco
ottobre 2012
scala 1:2.000

OGGETTO: VARIANTE PARZIALE EX ART. 17 DELLA L.R.U. 56/77 PER LA RIPERIMETRAZIONE DELLA PARTE DEL COMPARTO DI TRASFORMAZIONE URBANA CS-6 CORRISPONDENTE ALLA ZONA DI "VIGNA ARIAUDO".

STATO ATTUALE
Progettista:
Collaboratore:
Responsabile del Procedimento:

aggiornamento cartografico febbraio 2008

