


**STUDIO NORMATIVO TIPOLOGICO**  
**CENTRO STORICO**

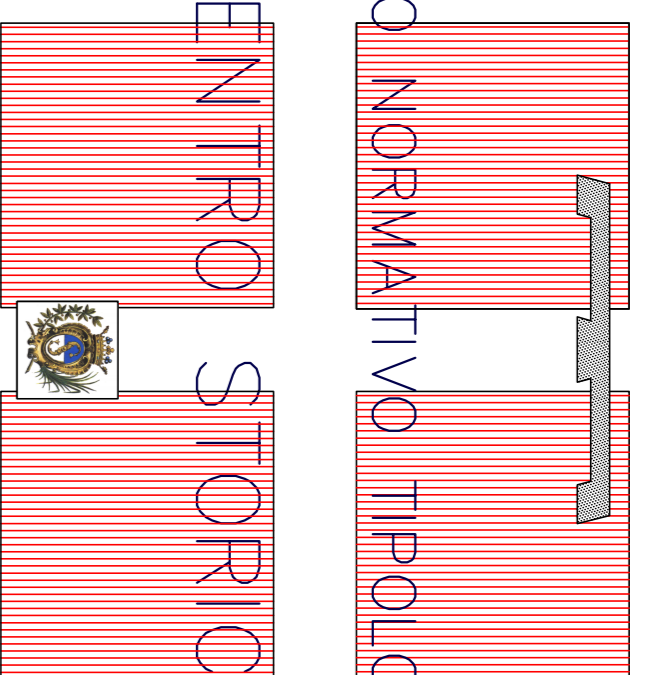

**ALLEGATO 1**

**PIANO REGOLATORE GENERALE**

- VARIANTE PARZIALE N°3 AL P.R.G.C. VICENTE EX ART. 17/COMMA 5 DELLA L.R. 56/77 e s.m.i. RELATIVA:**
- Recupero della sezione stradale in essere per parte del tratto esistente della viabilità di collegamento di Via Baldoiti con la strada P.le Per Cuneo all'altezza della Residenza I papaveri;
  - Correzione di errore di carteggiatura della traversa di via Pignari compresa tra via Panero e Via Cengia Vecchia con riduzione dei limiti di attraversamento stradale per il lotto di completamento posto sull'angolo della predetta viabilità con la Via Pignari medesima;
  - Modifica prescrizione di intervento relativamente al fabbricato ricadente nel Centro Storico, posto sull'angolo di Via Vacca con Via del Seminario area 05RA13;
  - Modifica limiti cartografici e prescrizioni di intervento relativamente all'area 05RA17 ricadente nel Centro Storico, posta tra Via S. Martino e Via S. Rocco, ex Asilo S. Martino.

REDAZIONE A CURA DEL SETTORE SVILUPPO COMPATIBILE DEL TERRITORIO - UFFICIO URBANISTICA  
 PROGETTISTA: ROSSI ARCH. ASSURANO  
 COLLABORATORE: UNGA SCOM. UOFA

**SETTORE DI INTERVENTO 5** **STATO ATTUALE**  
 Scala 1:500 **TAV. n. 8.5**

DEDIRATO DALLO STUDIO OPERATIVO PROLOGO DEL CENTRO STORICO ALLEGATO AL P.R.G.C. REDATTO DALLO STUDIO ARCHITETTO ENRICO RIGIELLA - ARCHITETTO SILVIA OBERIO  
 Aggiornamento FEBBRAIO 2014

**LEGENDA**

	Ambito Settore di intervento		Ambito S.U.E. - Progetto Urbano
	<b>INTERVENTI</b>		Ambito S.U.E. - Progetto Guida
	Restaurio/Risanamento Conservativo di Edifici Vincolati L.n.42/04		Ambito Piano di Recupero
	Restaurio Conservativo		Lugogo
	Risanamento Conservativo		Ambito verde d'angolo
	Ristrutturazione Edilizia di tipo A		Ambito Intervento Coordinato
	Ristrutturazione Edilizia di tipo B		Facciate o muri da tutelare
	Restaurio		Facciate o muri da riquilificare
	Ricomposizione Volumetrica		Alineamenti
	Riquilificazione Formale		Ambito Area Normativa
	Demolizione		Visuale prospettica
	Demolizione con Ricostruzione o Sostituzione		
	Intervento Reante		
	<b>ELEMENTI ARCHITETTONICI</b>		
	Portale, finestra		Accesso carrajo
	Portico		Ingresso
	Loggia		Basso fabbricato
	Cornicioni, colonne, capitelli, trovri		Posto auto
	Decorazioni, pitture, affreschi		Ambito pedonale
	Tracce di archi		Aree verdi e giardini
	Torre, campanile		

