


PIANO REGOLATORE GENERALE
Progetto Definitivo
P5 - IDENTIFICAZIONE DELLE ZONE TERRITORIALI
OMOGENEE AI SENSI DEL DM 1444/68

Controdeduzioni alle osservazioni della Regione Piemonte

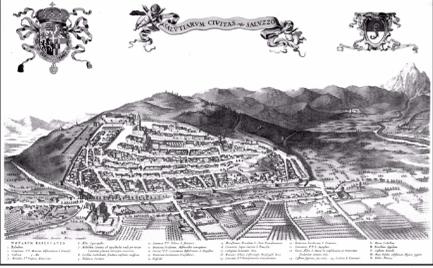


scala 1:20.000 - 1: 7.500 ottobre 2014

VARIANTE PARZIALE N° 6 AL P.R.G.C. VIGENTE EX ART. 17, COMMA 5 DELLA L.R.U. 56/77 E s.m.i. RELATIVA ALL'ADEGUAMENTO FUNZIONALE DEL COMPARTO DEI GRANDI SERVIZI "F-1", PER LE ESIGENZE DELL'AREA DI INTERSCAMBIO FERRO-GOMMA (MOVICENTRO) IVI PREVISTA.

STATO VARIATO
Responsabile del Procedimento Progettista: Arch. Adriano Rosati
Collaboratore Principale: Geom. Luca Lingua
Approvato con D.G.R. n. 163066 in data 23.05.2012 pubblicato sul B.U.R. n. 23 del 07.06.2012 e successivo integrazione intervenuta con D.G.R. n° 34828 del 10.09.2012
aggiornamento cartografico febbraio 2008

- LEGENDA**
- Zone A
 - Zone B
 - Zone C
 - Zone D
 - Zone E
 - Zone F

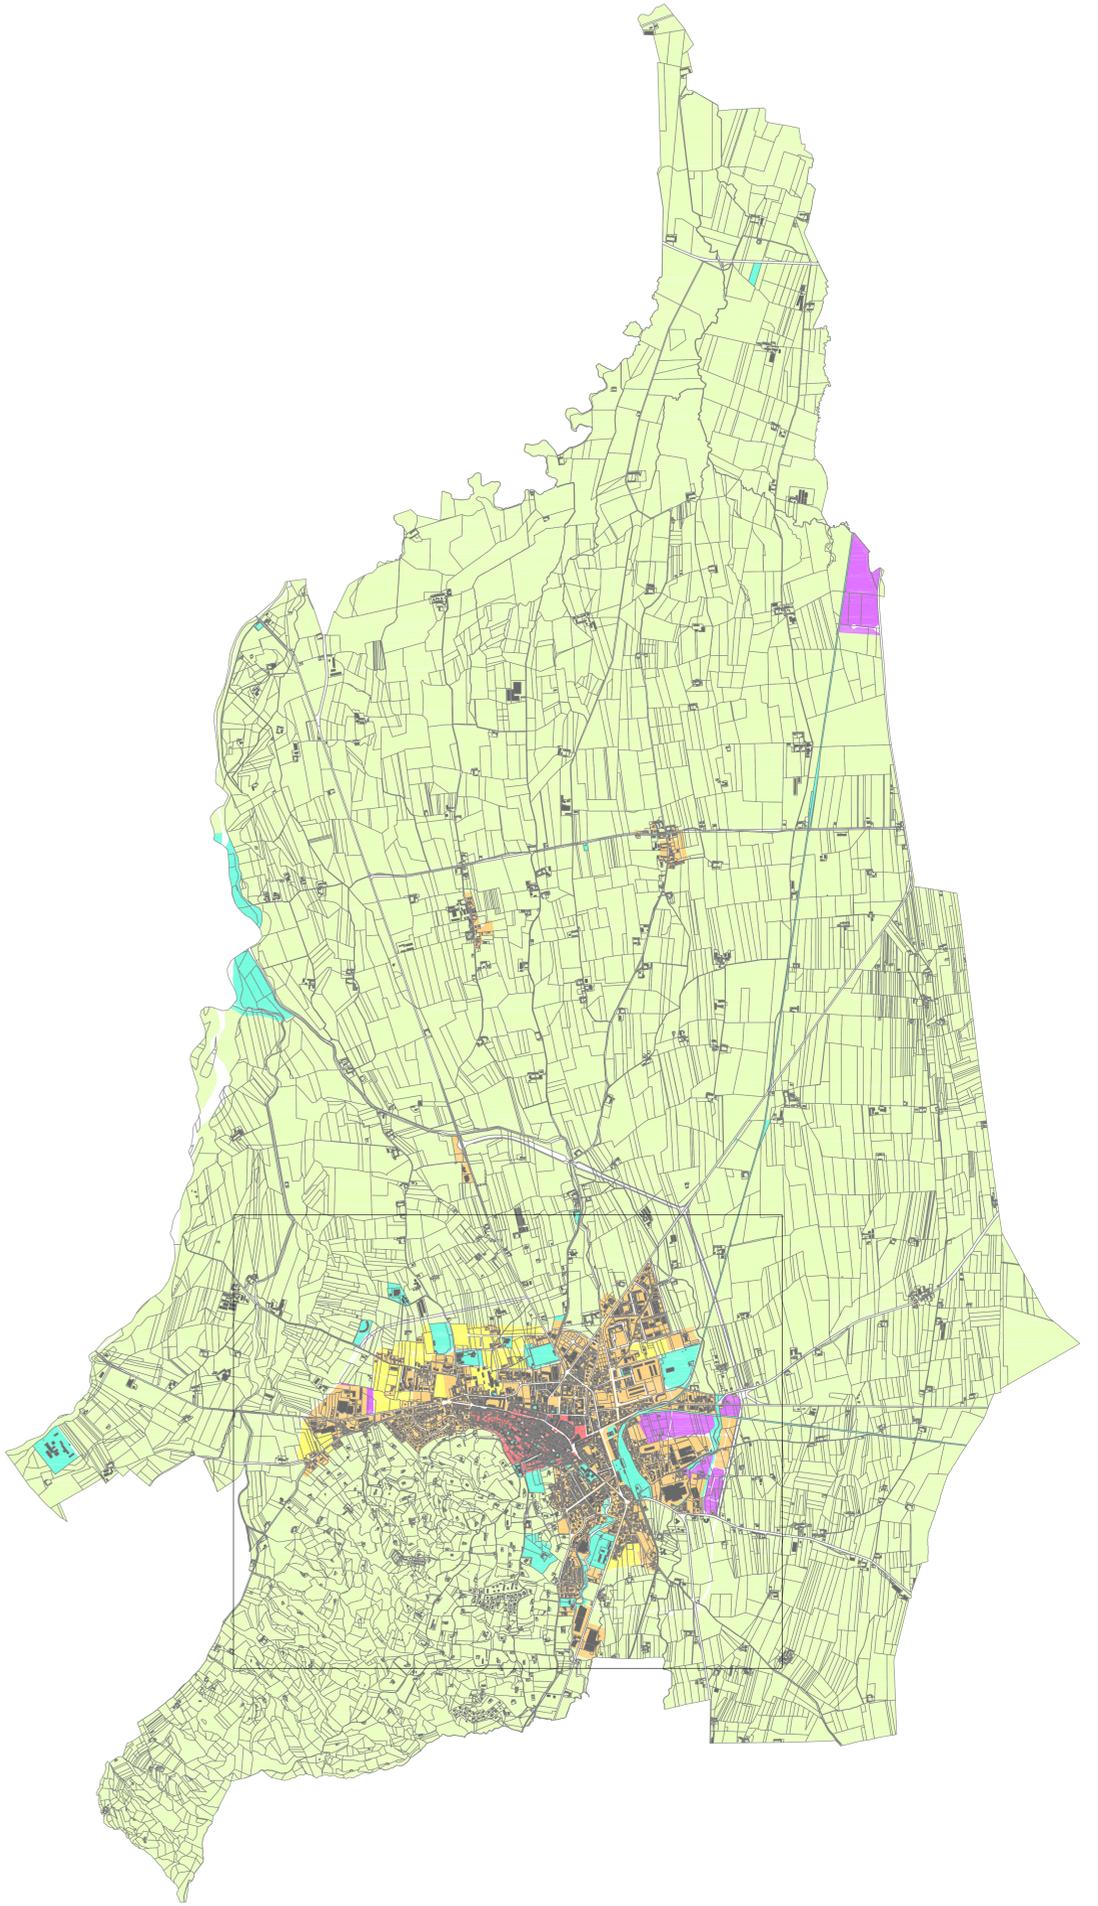

dettaglio scala 1:7.500

