




PIANO REGOLATORE GENERALE

Progetto Definitivo

P1 - INQUADRAMENTO TERRITORIALE

Controdeduzioni alle osservazioni della Regione Piemonte

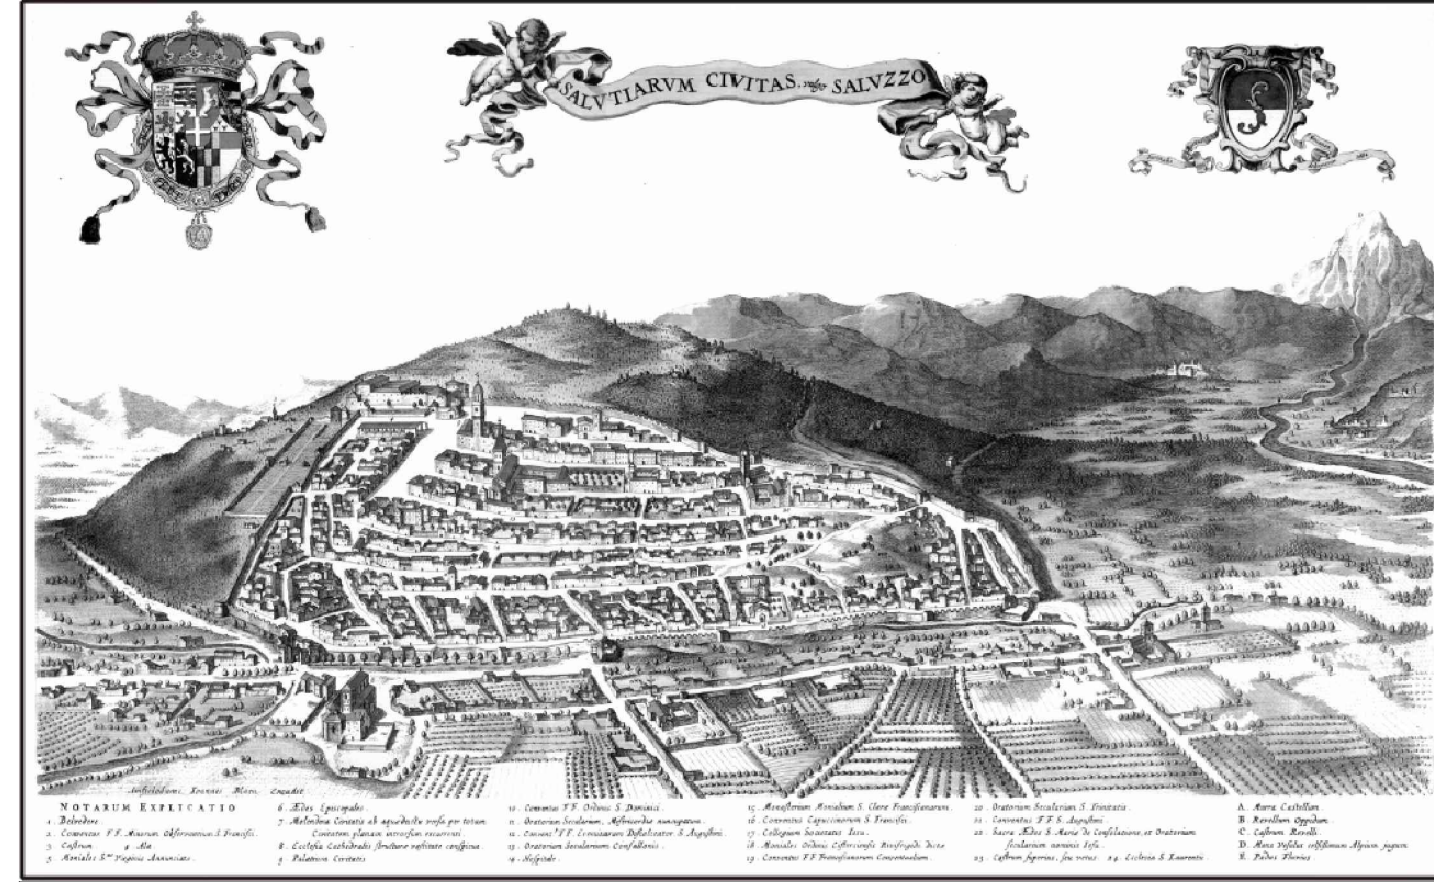

scala 1:25.000
Luglio 2016

VARIANTE PARZIALE N° 10 AL P.R.G.C. VIGENTE EX ART. 17 COMMA 5 DELLA L.R.U. 56/77 E S.M.I. RELATIVA A MODIFICA DEL DISEGNO URBANISTICO E DELLE PRESCRIZIONI ATTUATIVE DEL COMPARTO DEL TERZIARIO E DELL'INDUSTRIA "CP-D3" CON FRAZIONAMENTO IN DUE COMPARTI "CP-D3NORD" E "CP-D3SUD" - ZONA COMPRESA TRA TANGENZIALE EST E VIA BOVO

STATO ATTUALE

Responsabile del Procedimento: Arch. Adriano Rossi
Collaboratore Principale: Geom. Luca Lingua

Approvato con D.G.R. n. 16-3965 in data 29.05.2012 pubblicata sul R.U.R. n. 23 del 07.06.2012 e successiva integrazione intervenuta con D.G.R. n. 3-4202 del 10.09.2012
aggiornamento cartografico febbraio 2008

- LEGENDA
- Confini comunali
 - Aree per servizi e impianti
 - Aree agricole
 - Aree di pregio naturale
 - Aree produttive
 - Aree residenziale
 - Aree terziarie
 - Aree polifunzionali

