


# PIANO REGOLATORE GENERALE

## Progetto Definitivo

P5 - IDENTIFICAZIONE DELLE ZONE TERRITORIALI  
OMOGENEE AI SENSI DEL DM 1444/68

Controdeduzioni alle osservazioni della Regione Piemonte

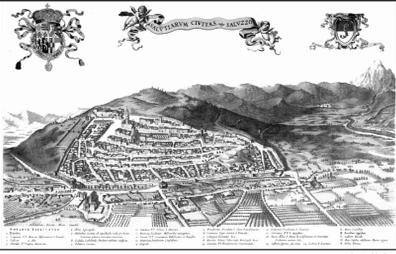

scala 1:20.000 - 1: 7.500

Aprile 2017

- VARIANTE PARZIALE N°12 AL P.R.G.C. VIGENTE EX ART. 17 COMMA 3 DELLA L.R.U. 3677 E S.M.J. RELATIVA A:
- RECEPIMENTO DELLA DESTINAZIONE D'USO IN ESSERE "DISTRIBUZIONE CARBURANTI" ALL'INTERNO DEL COMPARTO DI INTERVENTO "C54"
  - MODIFICA DELLA DESTINAZIONE D'USO DA VIABILITÀ A SERVIZI PRIVATI PER IL VERDE "SPV" IN VIA BODONI "VILLAGGIO S. ALBERTO"

### STATO VARIATO

Responsabile del Procedimento

Progettista: Arch. Adriano Rosai


Collaboratore Principale: Geom. Luca Lingua

Approvato con D.G.R. n. 16.9466 in data 29.05.2012 pubblicato sul G.U.R. n. 23 del 07.06.2012 e successive integrazioni ritenute valide con D.G.R. n. 3-4280 del 10.08.2012

aggiornamento cartografico febbraio 2008

### LEGENDA

- Zone A
- Zone B
- Zone C
- Zone D
- Zone E
- Zone F

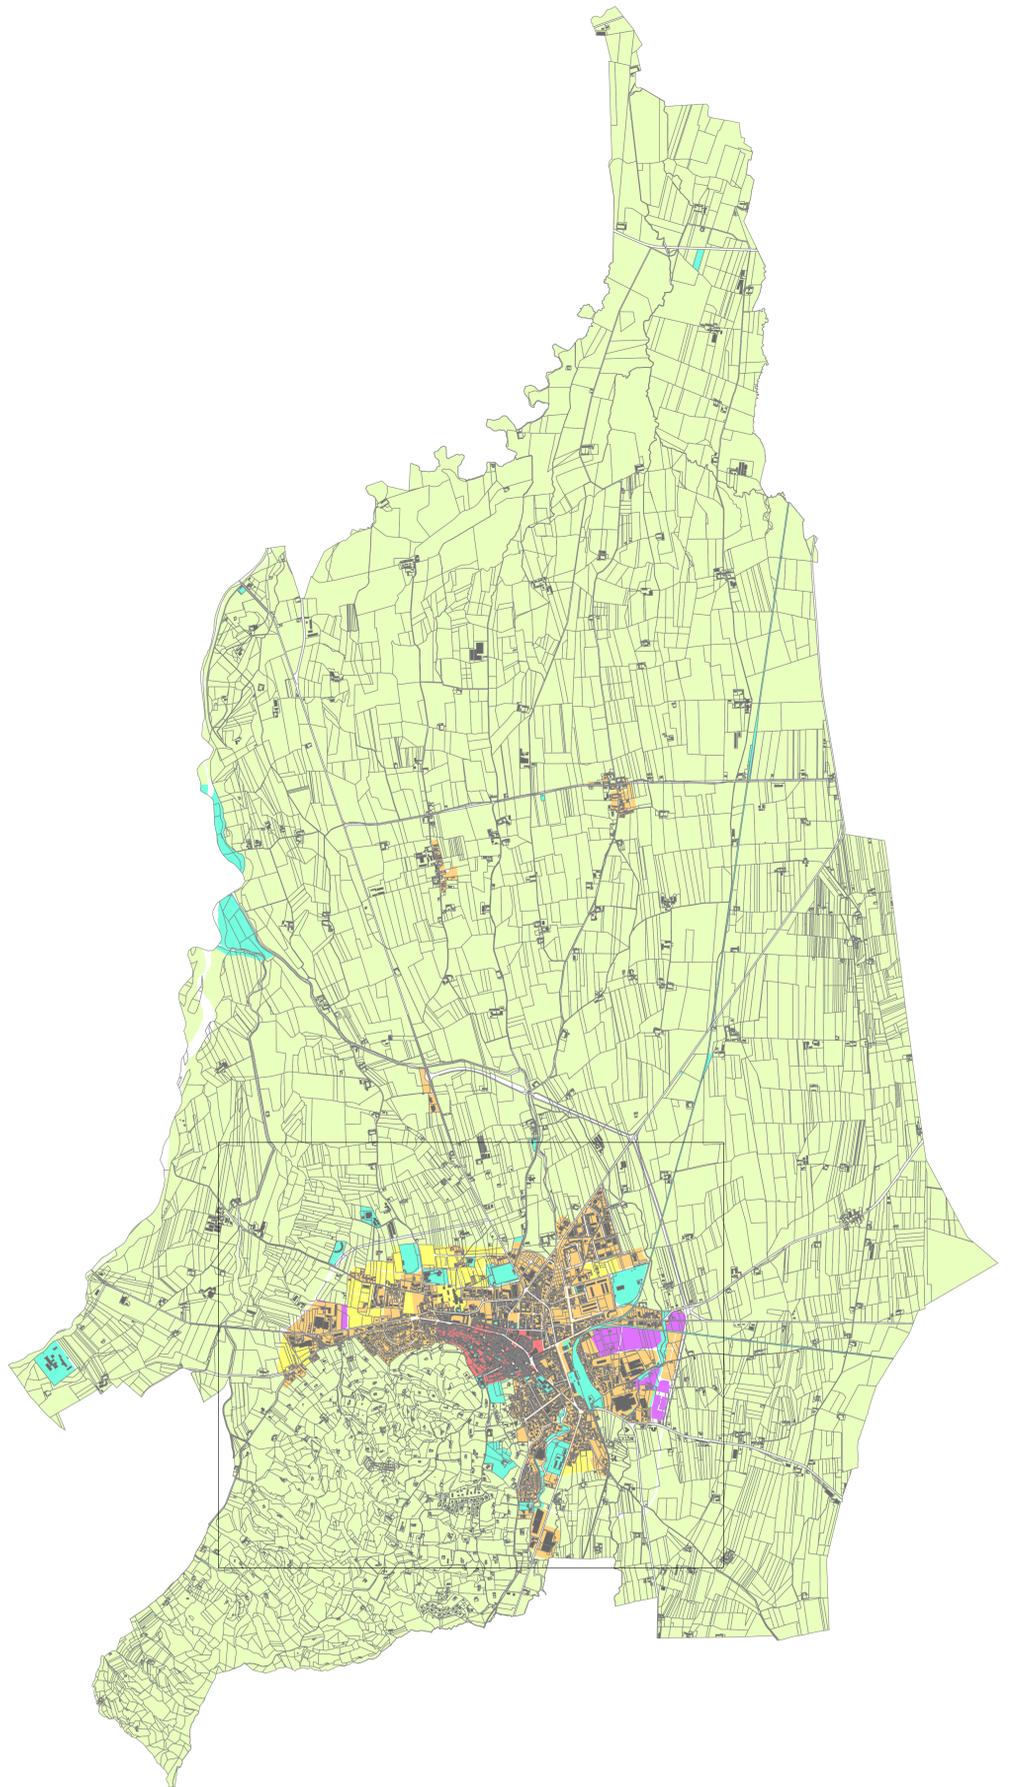

dettaglio scala 1:7.500

