




PIANO REGOLATORE GENERALE

Progetto Definitivo

P3.b - ASSETTO DEL PIANO E VINCOLI IDROGEOLOGICI

Controdeduzioni alle osservazioni della Regione Piemonte

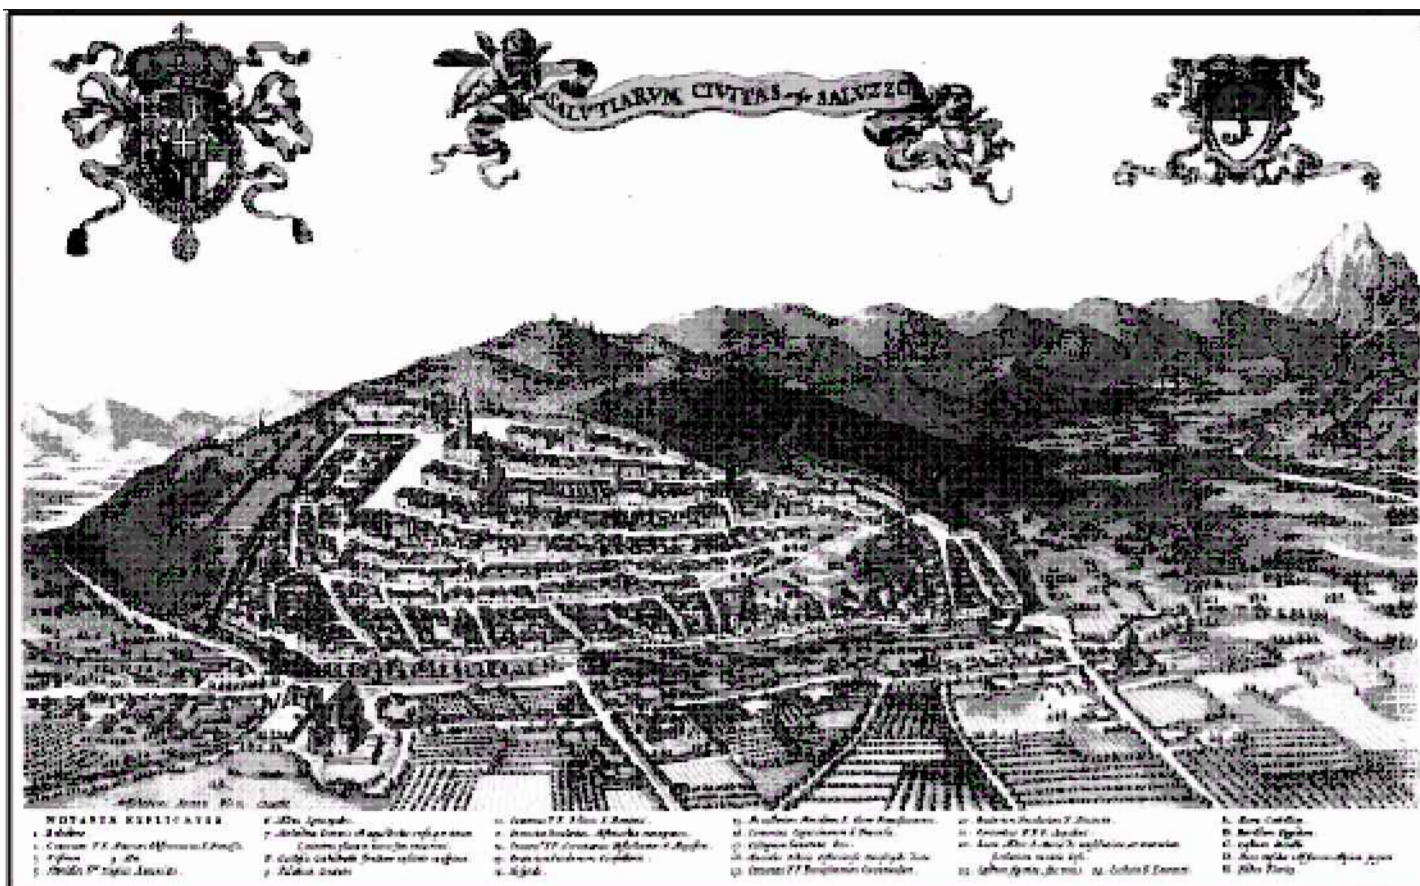

scala 1:10.000 Giugno 2018

ELABORATI DELLA PROPOSTA DI VARIANTE URBANISTICA AI SENSI DEL COMMA 15 BIS DELL'ART. 17 BIS DELLA L.R. 56/1977 (PROGETTO PER LA MODIFICA E AMPLIAMENTO DELL'AUTORIZZAZIONE ALLA COLTIVAZIONE DI CAVA DI SABBIA E GHIAIA IN LOC. CASCINA CAGNOLA)

STATO VARIATO

Responsabile del Procedimento Progettista: Pianif. Terr. I. Massimiliano Dal Molin

Approvato con D.G.R. n. 16/3000 in data 28.03.2013 pubblicato sul B.U.R. n. 23 del 07.06.2013 e successivamente integrato intervenendo con D.G.R. n. 1/4038 del 10.03.2013
aggiornamento cartografico febbraio 2008

LEGENDA

- Comparti urbani
 - Comparti del centro storico e delle aree di integrazione storica (art. 15)
 - Comparti consolidati a prevalente funzione residenziale (art.16)
 - B1, B2, B3
 - Comparti di riqualificazione del tessuto urbano (art. 17)
 - C1, C2
 - Comparti specializzati del terziario e dell'industria (art. 20)
 - D1, D2
 - Comparti di sviluppo urbano e di ridefinizione dei limiti urbani
 - E - E in comparti CSP (art. 18, 25)
 - G - Comparti agricoli periferici (art. 21)
 - Aree di tutela del patrimonio di impianto storico (art. 15)
 - Ai
 - Aree insediato in comparti G (art. 21)
 - Gr
- Comparti extraurbani
 - Comparti dell'agricoltura (art. 22)
 - H1 - comparti agricoli H2 - nuclei fronzolati
 - H3 - area agricola a frutticoltura H4 - aree agricole delle risorgive
- Comparti di tutela paesistica della pianura e della collina (art. 23)
 - I1 - comparto di particolare interesse naturalistico della pianura
 - L1 - comparto agricolo della collina L2 - comparto di particolare interesse naturalistico della collina
- Comparti della fascia del Po (art. 24)
 - M1 - comparti agricoli di interesse naturalistico M2 - comparti agricoli
 - H - Insediamenti agricoli di impianto storico He - Aree per attività estrattive (art. 28, 14)
- Ex Ht - Sedieme trasformato con procedura in variante nel comparto agricolo di riferimento (art. 22)
 - Lr - Insediamenti residenziali saturi composti in zona agricola di tutela paesistica (art. 23)
 - Hs - Aree agricole a destinazione speciale (art. 22)
- Sistema dei servizi: servizi pubblici di interesse generale, locale, privato (art. 27)
 - Servizi pubblici di interesse generale, locale, privato (art. 27)
- Sistema delle infrastrutture (art. 26)
 - Viabilità esistente
- Sistema idrografico (art. 35.1)
 - Fiume Po, corsi d'acqua principali e corsi d'acqua minori di pianura
 - Corsi d'acqua collinari Tratti intubati
 - Asse principali del sistema irriguo di pianura
- Vincoli legati alla tutela idrogeologica (art. 31, 32, 33, 34)
 - Classe I - Settori in cui non sussistono condizioni di pericolosità geologica
 - Classe II - Settori in cui sussistono condizioni di moderata pericolosità geologica
 - Sottoclasse II A - Settori di raccordo tra il versante e la pianura ad acclività moderata, settori subpianeggianti localizzati sullo spartiacque collinare
 - Sottoclasse II B - Settori collinari ad acclività medio/moderata, generalmente esterni al centro abitato
 - Sottoclasse II C - Aree di conoidi e/o adiacenti ai corsi d'acqua
 - Sottoclasse II D - Aree a bassa probabilità di inondazione delimitate sulla scorta di specifiche verifiche idrauliche
 - Sottoclasse II E - Settori di pianura caratterizzati dalla presenza di falde sospese e discorrentive con bassi valori di soggiacenza
 - Classe III - Settori in cui sussistono condizioni di pericolosità geologica
 - Sottoclasse III A
 - Sottoclasse III A1 - Aree caratterizzate da aree in frana
 - Sottoclasse III A2 - Aree caratterizzate da settori di versante ad acclività elevata e/o potenzialmente instabili
 - Sottoclasse III A3 - Aree caratterizzate da fasce fluviali del Po, dissesti torrentizi anelli, conoidi
 - Sottoclasse III A4 - Aree caratterizzate da fasce di rispetto dei corsi d'acqua
 - Sottoclasse III B - ambiti edificati
 - Sottoclasse III B2 Movimento gravitativo FA 10 FA 10 composto attivo
 - Sottoclasse III B3 FA 5 FA 5 colamento lento attivo
 - Area di conoidi FQ 10 FQ 10 composto quiescente
 - Area di conoidi a pericolosità elevata FS 10 FS 10 composto stabilizzato
 - Area di conoidi a pericolosità medio/moderata FA 3 FA 3 frane per scivolamento rotazionale non cartografabile alla scala di rappresentazione adottata
- Eri
 - Asta torrentizia caratterizzata da dissesti lineari a pericolosità molto elevata
 - Dissesto torrentizio areale a pericolosità molto elevata su base morfologica
 - Dissesto torrentizio areale a pericolosità molto elevata
 - Dissesto torrentizio areale a pericolosità elevata
 - Dissesto torrentizio areale a pericolosità medio-moderata
 - Invasi di competenza regionale (art. 36.4)
- Piano stralcio delle fasce fluviali
 - Fascia A
 - Fascia B
 - Fascia C
 - Fascia modificata

