



PIANO REGOLATORE GENERALE

Progetto Definitivo

**P5 - IDENTIFICAZIONE DELLE ZONE TERRITORIALI
OMOGENEE AI SENSI DEL DM 1444/68**

Controdeduzioni alle osservazioni della Regione Piemonte



scala 1:20.000 - 1:7.500 Settembre 2021


- VARIANTI PARZIALI V.P. AL P.R.G.C. VIGENTE EX ART. 17 COMMA 1 DELLA L.R. 30/7/75 E S.M. RELATIVA A:**
- DECLASSIFICAZIONE DI STRADA DI PIANO REGOLATORE IN STRADA INTERPREZENZIALE IN REGIONE TORRAZZA
 - INDIVIDUAZIONE AREA A "TENDITA SPECIFICA" "S1" IN CORRESPONDENZA DEL SEDIME DEL DIV. IMPIANTI CUCINAPEDI DI VIA REVELLO
 - VARIAZIONE DEL PERIMETRO DEL COMPARTO "V", AFFERENTE AGLI "INSEDIAMENTI AGRICOLI DI IMPIANTO STORICO" IN CORRESPONDENZA DELLA C.A. E ROCCO
 - TRASFORMAZIONE DI PORZIONE DI AREA "S1" E "SIV" INTERNA ALLA ZONA A "TENDITA SPECIFICA" "ILEO DI PRIG" - VIA BODONE
 - MODIFICA LINEE D'AVVICINAMENTO DEL SERVIZIO PUBBLICO "ERIDE" "S1" INTERNO ALL'AREA URBANA PROZIOLE NEL CENTRO STORICO, POSTA TRA VIA S. MARTINO E VIA S. ROCCO, EX ASILO S. MARTINO
 - MODIFICA DEL LEGGENDARIO URBANISTICO E DELLA PRESCRIZIONE ATTUALE DEL COMPARTO DI TRASFORMAZIONE URBANA "S3-F" CON FRAZIONAMENTO IN DUE COMPARTI "S3-F NORD" E "S3-F SUD" - ZONA REGIONE VIA DELLA CROCE

STATO ATTUALE

Responsabile del Procedimento: Arch. Adriano Rossi
 Progettista: Arch. Adriano Rossi
 Collaboratori Principali: Geom. Luca Lingua
 Approvato con D.G.R. n. 16/8066 in data 29/05/2012 pubblicato sul B.U.R. n. 23 del 07/06/2012 e successive integrazioni emanate con D.G.R. n. 8/4280 del 10/08/2012
 aggiornamento cartografico febbraio 2008

LEGENDA

- Zona A
- Zona B
- Zona C
- Zona D
- Zona E
- Zona F

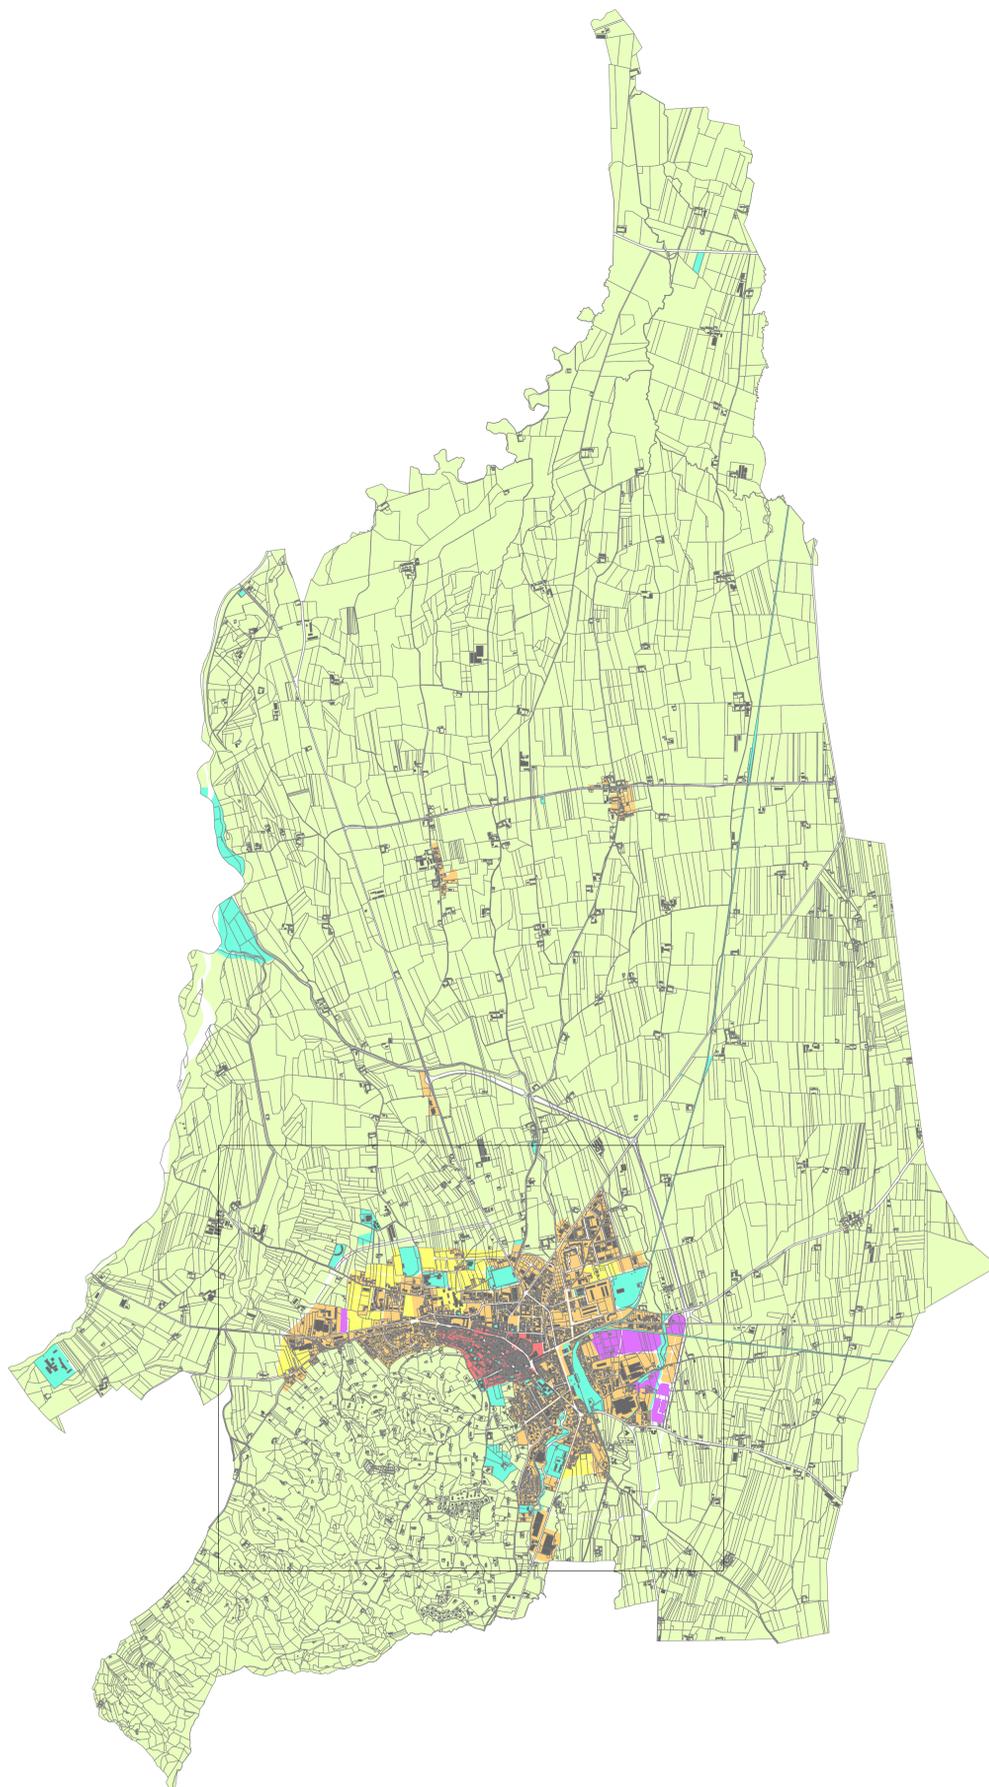

dettaglio scala 1:7.500

