COMUNE DI SALUZZO
TELEFONO 0175-211317 FAX 0175-211371
PARTITA IVA E CODICE FISCALE 00244360046

LAVORI PUBBLICI
SERVIZI TECNICI

PROGETTO DEFINITIVO ESECUTIVO

DOMANDA PER VALUTAZIONE PROGETTO DI REALIZZAZIONE LOCALE DI SPETTACOLO E TRATTENIMENTO PRESSO LA SALA POLIVALENTE DEL FORO BOARIO DI VIA DON SOLERI IN SALUZZO

INDIVIDUAZIONE ATTIVIÀ E CATEGORIA DELL'ALLEGATO I AL D.P.R. 01/08/2011 N. 151:
ATTIVITÀ PRINCIPALE : PUNTO 65/C - ATTIVITA' SECONDARIA: PUNTO 74/B

TAVOLA 2V

PLANIMETRIA LOCALE - PRIMA CONFIGURAZIONE SALA POLIVALENTE
(1200 POSTI A SEDERE SU SEDIA)
SCALA 1:100

SALUZZO,

SPAZIO RISERVATO AL COMANDO PROVINCIALE DEI VIGILI DEL FUOCO

IL PROGETTISTA
NOVA PER. IND. MARCELLO

IL RESPONSABILE DEL PROCEDIMENTO
TALLONE ARCH. FLAVIO

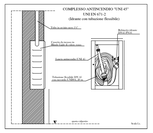

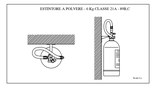

LEGENDA

	Estintore di alimentazione con idrante UNI 45
V	Idrante antincendio UNI 45
	Sirena-flash di allarme acustico antiaggressione con alimentazione da rete di ca.
	Estintore portatile a polvere da 6 kg classe 21A - 89BC
	Estintore portatile a anidride da 5kg classe 89 BC
	Estintore portatile a CO2 da 5kg classe 144 BC
	Uscita di sicurezza
	Indicazione uscita di sicurezza

VERIFICHE D.M. 19.08.1996

- CALCOLO MODULI DELLE USCITE DI EMERGENZA (1 MODULO = 60 CM)
  - A) DUE USCITE DA 4,3 ML --> 2 X 6 MODULI --> 12 MODULI
  - B) DUE USCITE DA 3 ML --> 2 X 5 MODULI --> 10 MODULI
  - C) UNA USCITA DA 4 ML --> 1 X 6 MODULI --> 6 MODULI

  TOTALE 28 MODULI X 50 PERSONE --> 1400 PERSONE
- AFFOLLAMENTO DEL LOCALE PARI A 0,7 PERSONE PER 1800 MQ PARI A MASSIMO 1260 PERSONE

VERIFICHE IMPIANTISTICHE

- ALIMENTAZIONE ELETTRICA DA ENTE DISTRIBUTORE IN SISTEMA T T - 3F + N - 0,4 KW - 20 KW NEL LOCALE DI PRESIDIO
- ILLUMINAZIONE DI SICUREZZA GARANTITA CON LAMPADE DI ILLUMI NAZIONE SERVITE DA GRUPPO STATICO DI CONTINUITA' TRASPORTAB ILE U.P.S.
- LOCALE MUNITO DI SISTEMA DI ALLARME ACUSTICO REALIZZATO M EDIANTE ALTOPARLANTI CERTIFICATO EN 60849 - CEI 100-55
- ESTINTORI: 1800 MQ / 150 --> 12 + 1 CO2 NEL LOCALE PRESIDIA TO

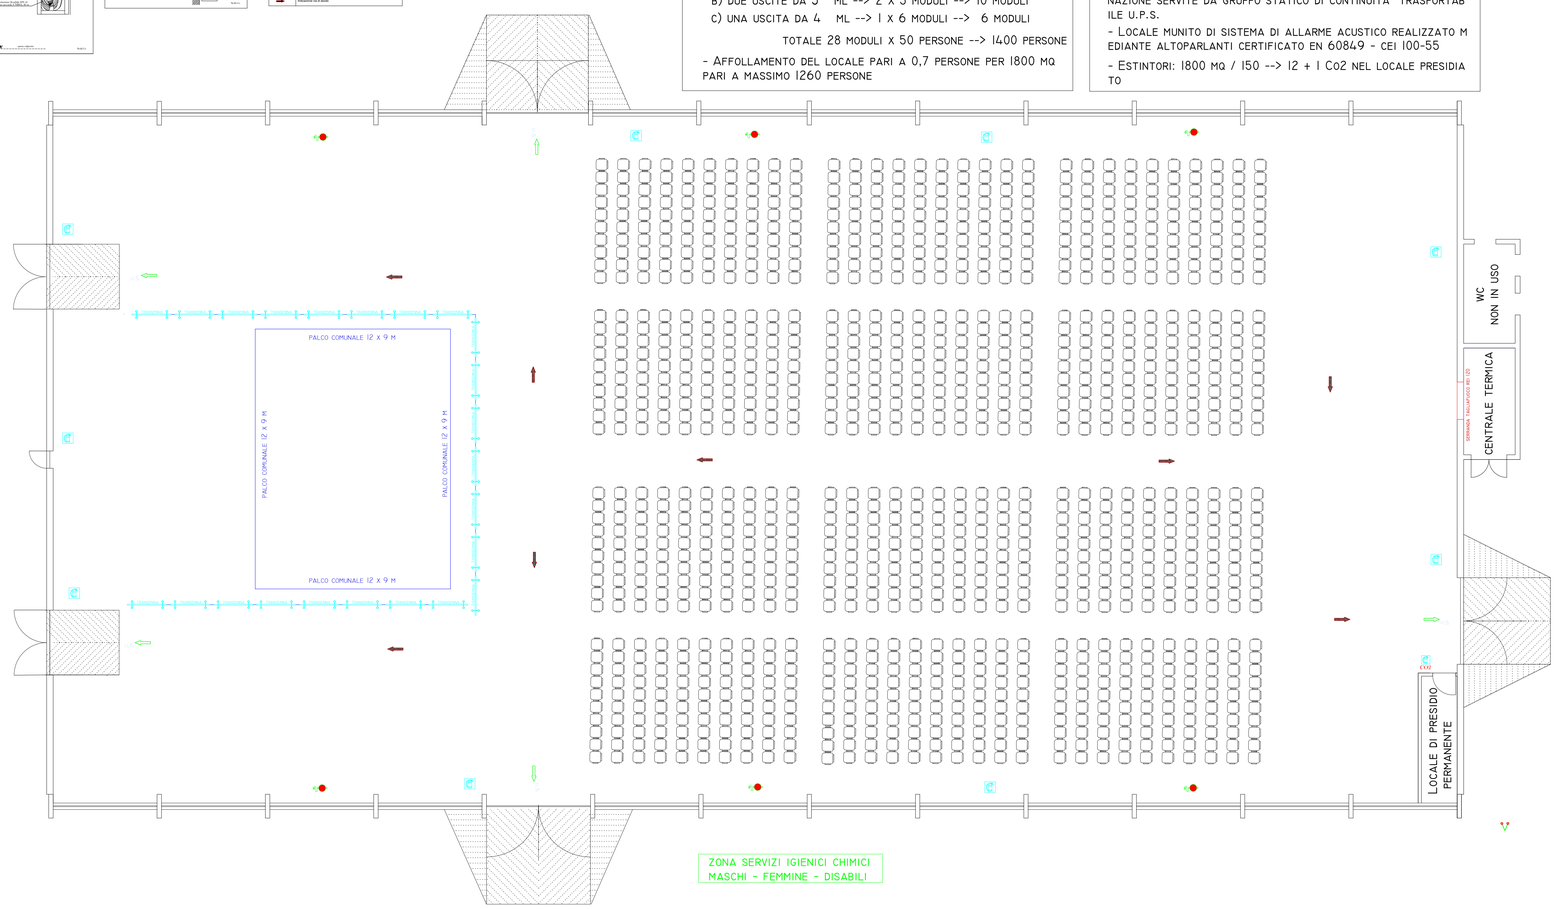

LEGENDA - CONFIGURAZIONE - 1200 POSTI

- IMPIEGO TEMPORANEO DI SEDIE PURCHÈ COLLEGATE RIGIDAMENT E TRA LORO IN FILE. CIASCUNA FILA PUÒ CONTENERE AL MASSIM O 10 SEDIE IN GRUPPI DI 10 FILE
- TRA I POSTI A SEDERE E LE PARETI CI SONO ALMENO 120 CM
- VIENE VIETATO COLLOCARE SEDILI MOBILI E SEDIE A ROTELLE N EI PASSAGGI E NEI CORRIDOI
- I SETTORI SONO SEPRATI L'UNO DALL'ALTRO DA CORRIDOI LONGI TUDINALI E TRASVERSALI DI LARGHEZZA NON INFERIORE A 120 CM
- NESSUN PERCORSO DI USCITA È DI LUNGHEZZA SUPERIORE A 50 METRI
- PRESENZA CONTINUATIVA DURANTE L'ATTIVITA' DI UNA SQUDRA DEDICATA ALLA LOTTA ANTINCENDIO QUALE MISURA DI PROTEZIO NE COMPOSTA DA ADDETTI CHE HANNO CONSEGUITO L'ATTESTATO DI IDONEITA' TECNICA DI CUI ALL'ART. 3 DELLA LEGGE 28.11.19 96 N. 609 A SEGUITO DI CORSO DI FORMAZIONE DI TIPO C DI CUI ALL'ALLEGATO IX DEL DECRETO MINISTERIALE 10.03.1998
- TEMPO DI EVAQUAZIONE INFERIORE A 20 MINUTI (IN BASE ALLA RELAZIONE DI CALCOLO DEL CARICO RESIDUO DELLA STRUTTURA P ORTANTE DEL TETTO IN LEGNO SOTTOPOSTO AD INCENDIO)
- BAGNI ESISTENTI NON AGIBILI, DURANTE L'ATTIVITA' SARA' GAR ANTITA LA PRESENZA DI 3 WC CHIMICI DIVISI PER MASCHI - FEMMI NE E DISABILI