COMUNE DI SALUZZO
TELEFONO 0175-211317 FAX 0175-211371
PARTITA IVA E CODICE FISCALE 00244360046

LAVORI PUBBLICI
SERVIZI TECNICI

PROGETTO DEFINITIVO ESECUTIVO

DOMANDA PER VALUTAZIONE PROGETTO DI
REALIZZAZIONE LOCALE DI SPETTACOLO E TRATTENIMENTO
PRESSO LA
SALA POLIVALENTE DEL FORO BOARIO DI VIA DON SOLERI IN SALUZZO

INDIVIDUAZIONE ATTIVIÀ E CATEGORIA DELL'ALLEGATO I AL D.P.R. 01/08/2011 N. 151:
ATTIVITÀ PRINCIPALE : PUNTO 65/C - ATTIVITA' SECONDARIA: PUNTO 74/B

TAVOLA 4.V
PLANIMETRIA LOCALE - TERZA CONFIGURAZIONE SALA POLIVALENTE
(1180 POSTI IN PIEDI E DUE TRIBUNE DA 40 POSTI PER COMPLESSIVI 1260 POSTI)
SCALA 1:100

SALUZZO,

SPAZIO RISERVATO AL COMANDO PROVINCIALE DEI VIGILI DEL FUOCO

IL PROGETTISTA
NOVA PER. IND. MARCELLO

IL RESPONSABILE DEL PROCEDIMENTO
TALLONE ARCH. FLAVIO

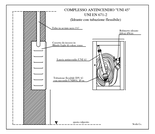

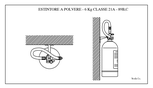

LEGENDA	
	Tubazione di alimentazione con idrante DN 100
V	Valvola a saracinesca UNI PN
	Apparecchio di chiusura manuale antiaggiramento (valvola Rapid) 45 m. Lancia a getto regolabile UNI 45 (Idrante con tubazione flessibile)
E	Estintore portatile a polvere da 6kg classe 21A-89 BC
E	Estintore portatile a CO2 da 5kg classe 89 BC
ROSSO	uscita di emergenza
	indicazione vie di esodo

VERIFICHE D.M. 19.08.1996

- CALCOLO MODULI DELLE USCITE DI EMERGENZA (1 MODULO = 60 CM)
  - A) DUE USCITE DA 4,3 ML --> 2 X 6 MODULI --> 12 MODULI
  - B) DUE USCITE DA 3 ML --> 2 X 5 MODULI --> 10 MODULI
  - C) UNA USCITA DA 4 ML --> 1 X 6 MODULI --> 6 MODULI

  TOTALE 28 MODULI X 50 PERSONE --> 1400 PERSONE
- AFFOLLAMENTO DEL LOCALE PARI A 0,7 PERSONE PER 1800 MQ PARI A MASSIMO 1260 PERSONE

VERIFICHE IMPIANTISTICHE

- ALIMENTAZIONE ELETTRICA DA ENTE DISTRIBUTORE IN SISTEMA T T - 3F + N - 0,4 KW - 20 KW - NEL LOCALE DI PRESIDIO
- ILLUMINAZIONE DI SICUREZZA GARANTITA CON LAMPADE DI ILLUMI NAZIONE SERVITE DA GRUPPO STATICO DI CONTINUITA' TRASPORTAB ILE U.P.S.
- LOCALE MUNITO DI SISTEMA DI ALLARME ACUSTICO REALIZZATO M EDIANTE ALTOPARLANTI CERTIFICATO EN 60849 - CEI 100-55
- ESTINTORI: 1800 MQ / 150 --> 12 + 1 CO2 NEL LOCALE PRESIDIA TO

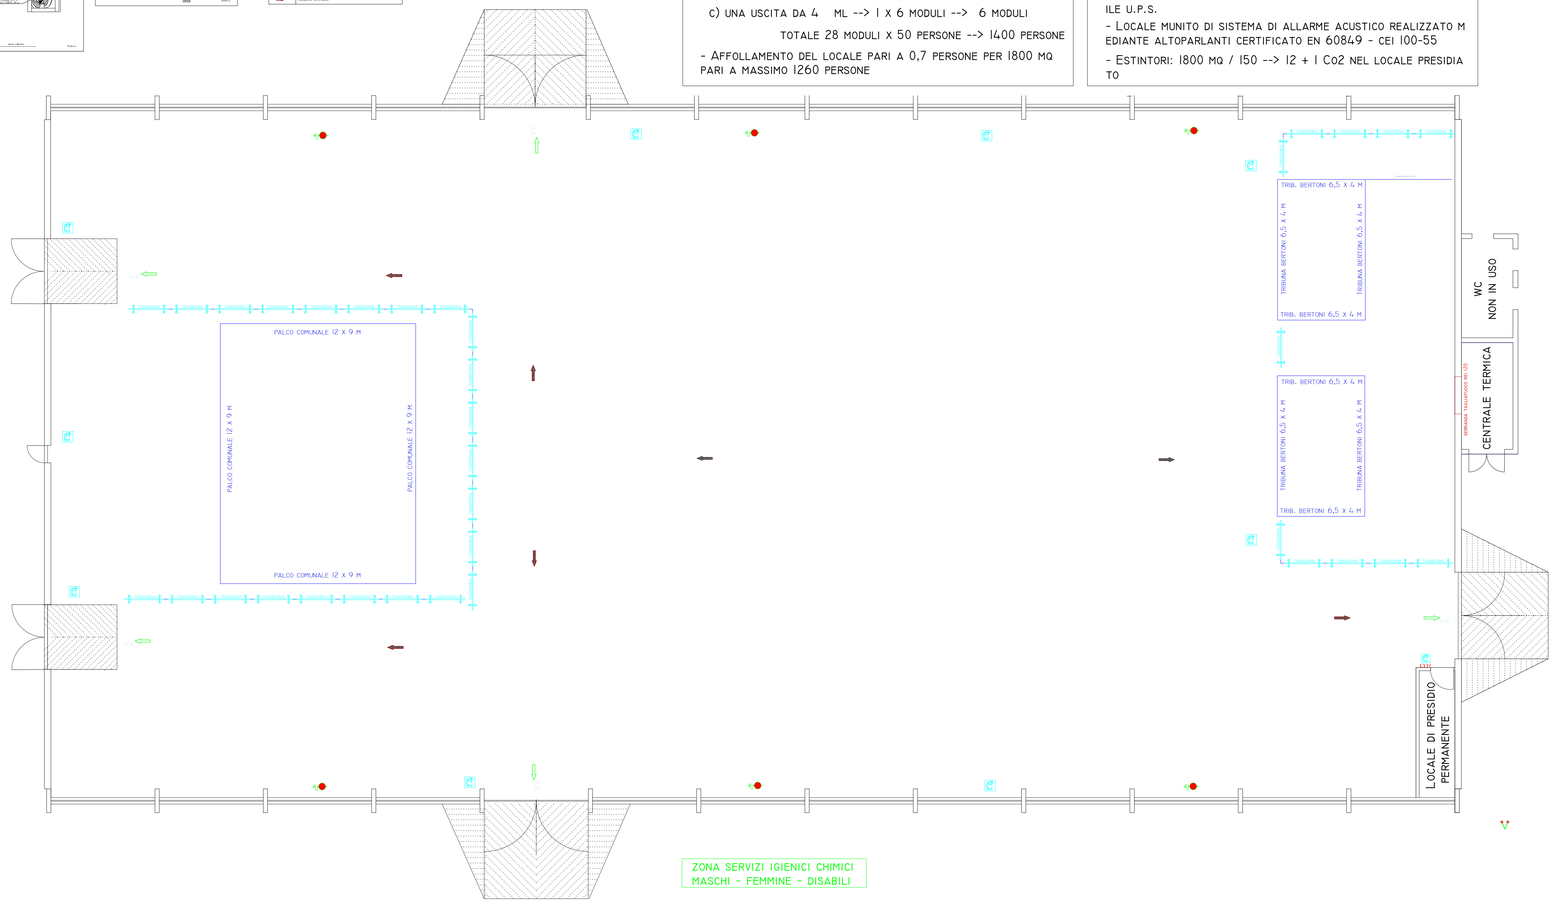

LEGENDA - CONFIGURAZIONE - 1260 POSTI

- VIENE VIETATO COLLOCARE SEDILI MOBILI E SEDIE A ROTELLE N EI PASSAGGI E NEI CORRIDOI
- NESSUN PERCORSO DI USCITA È DI LUNGHEZZA SUPERIORE A 50 METRI
- PRESENZA CONTINUATIVA DURANTE L'ATTIVITA' DI UNA SQUDRA DEDICATA ALLA LOTTA ANTINCENDIO QUALE MISURA DI PROTEZIO NE COMPOSTA DA ADDETTI CHE HANNO CONSEGUITO L'ATTESTATO DI IDONEITA' TECNICA DI CUI ALL'ART. 3 DELLA LEGGE 28.11.19 96 N. 609 A SEGUITO DI CORSO DI FORMAZIONE DI TIPO C DI CUI ALL'ALLEGATO IX DEL DECRETO MINISTERIALE 10.03.1998
- TEMPO DI EVAQUAZIONE INFERIORE A 20 MINUTI (IN BASE ALLA RELAZIONE DI CALCOLO DEL CARICO RESIDUO DELLA STRUTTURA P ORTANTE DEL TETTO IN LEGNO SOTTOPOSTO AD INCENDIO)
- BAGNI ESISTENTI NON AGIBILI, DURANTE L'ATTIVITA' SARA' GAR ANTITA LA PRESENZA DI 3 WC CHIMICI DIVISI PER MASCHI - FEMMI NE E DISABILI