




**SALUZZO CITTA' STORICA E DI PAESAGGIO**  
 priorità e programmi per favorire un progetto di sviluppo sostenibile e di recupero del centro storico

Gruppo di lavoro: Paolo Bovo (capogruppo), Silvia Beltramo (referente scientifico), Andrea Megna, Andres Javier Moncalvo, Elisabetta Ottino

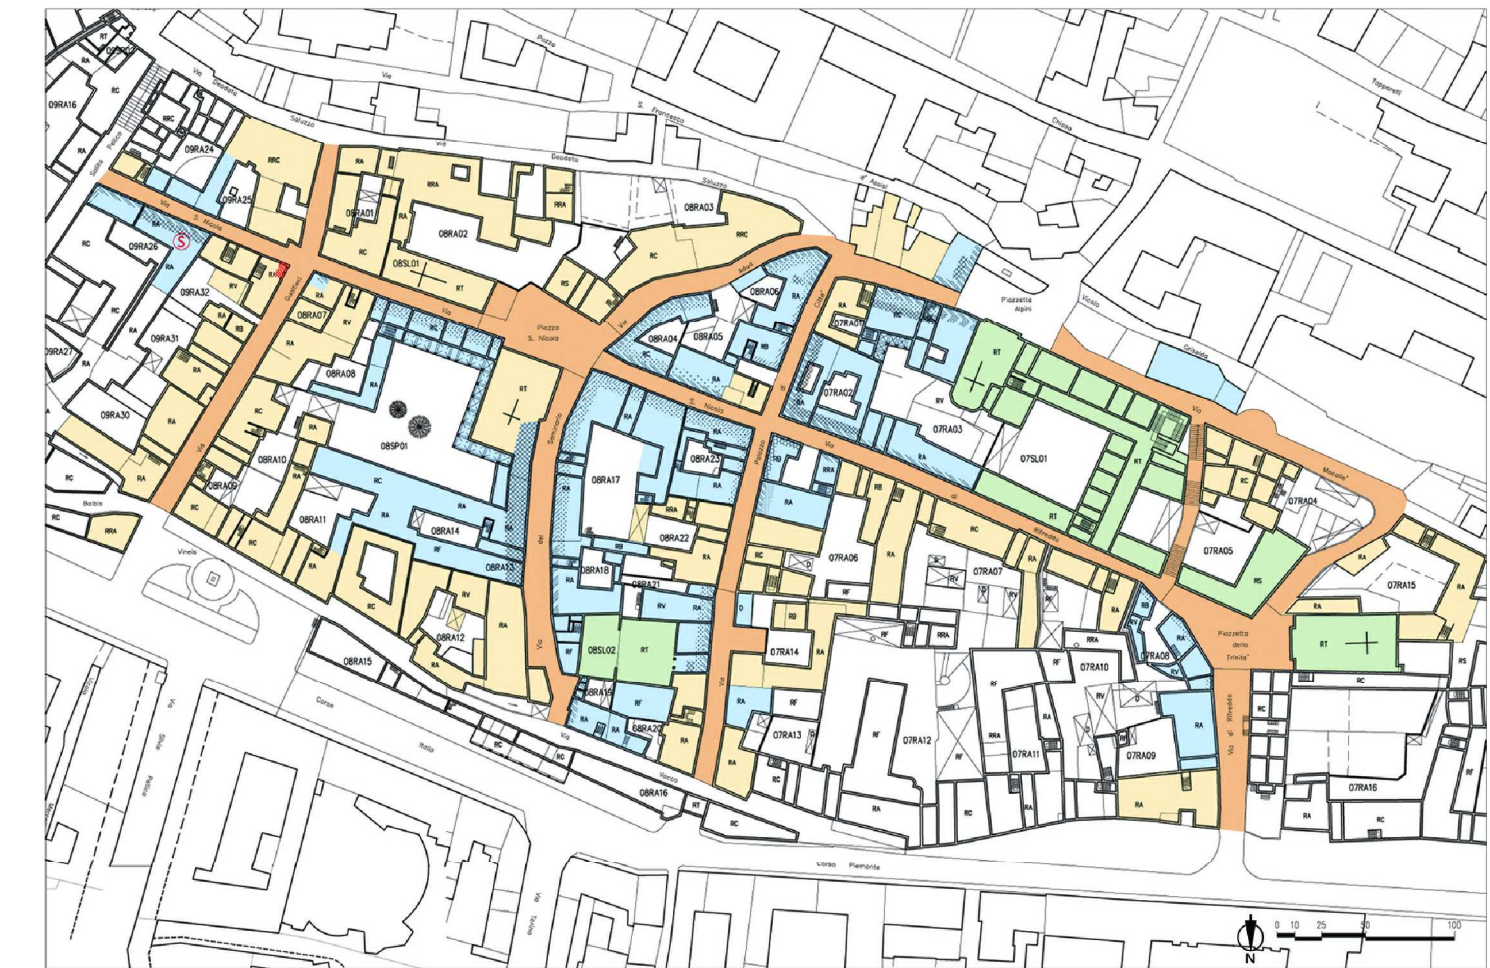

**AREA CAMPIONE**

- UNITÀ EDILIZIA OGGETTO DI RECENTI INTERVENTI DI TINTEGGIATURA
- UNITÀ EDILIZIA CHE PRESENTA, IN PARTE, COLORITURE E INTONACI COMPROMESSI
- UNITÀ EDILIZIA IN LATERIZIO A VISTA
- UNITÀ EDILIZIA CON PRESENZA DI SUPERFICI AFFRESCATE

**ELEMENTI DI CONNOTAZIONE DELLA FACCIATA PERCETTIBILI**

	CIUCCOLLO IN PIETRA
	ZOCCOLO BUGNATO IN PIETRA
	ZOCCOLO A TINTA
	BASAMENTO A TROMPE-L'OEIL
	FASCIA A TINTA (NEL CAMPO DEL P.T.)
	FASCIA A TINTA (FINO AL CAMPO DEL P.P.)
	PRESENZA DI STRATIGRAFIE
	PRESENZA DI DECORAZIONI
	AFFRESCO DI "MADONNA DELLA NEVE"

**PIANO DI MANUTENZIONE DELLE SUPERFICI DI FACCIATA  
 DEL CENTRO STORICO DI SALUZZO**

arch. Silvia Beltramo arch. Paolo Bovo  
**SUPERFICI DI FACCIATA: MATERIALI, FINITURE E SISTEMI DECORATIVI**  
 PLANIMETRIA - TAVOLA 02  
 elaborazione grafica: Samanta Cosentino

