




SALUZZO CITTA' STORICA E DI PAESAGGIO priorità e programmi per favorire un progetto di sviluppo sostenibile e di recupero del centro storico

Gruppo di lavoro: Paolo Bovo (capogruppo), Silvia Beltramo (referente scientifico), Andrea Megna, Andres Javier Moncalvo, Elisabetta Ottino

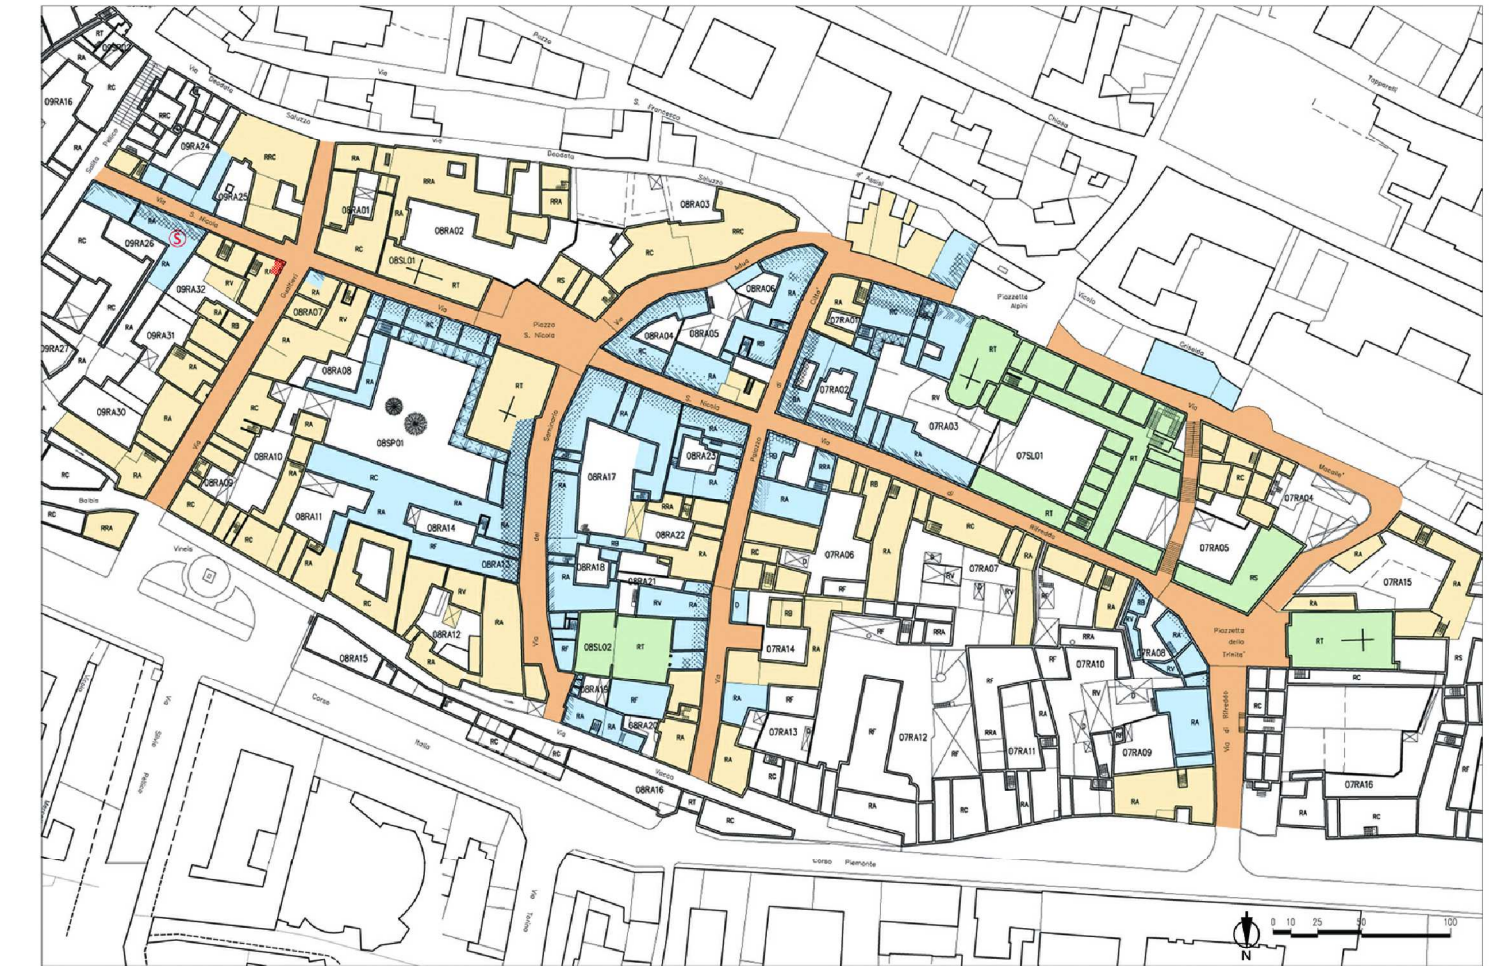

AREA CAMPIONE

- UNITÀ EDILIZIA OGGETTO DI RECENTI INTERVENTI DI TINTEGGIATURA
- UNITÀ EDILIZIA CHE PRESENTA, IN PARTE, COLORITURE E INTONACI COMPROMESSI
- UNITÀ EDILIZIA IN LATERIZIO A VISTA
- UNITÀ EDILIZIA CON PRESENZA DI SUPERFICI AFFRESCATE

ELEMENTI DI CONNOTAZIONE DELLA FACCIATA PERCETTIBILI

- GLICULLO IN PIETRA
- ZOCCOLO BUGNATO IN PIETRA
- BASAMENTO A TINTA
- BASAMENTO A TROMPE-L'OEIL
- FASCIA A TINTA (NEL CAMPO DEL P.T.)
- FASCIA A TINTA (FINO AL CAMPO DEL P.P.)
- PRESENZA DI STRATIGRAFIE
- PRESENZA DI DECORAZIONI
- AFFRESCO DI "MADONNA DELLA NEVE"

PIANO DI MANUTENZIONE DELLE SUPERFICI DI FACCIATA DEL CENTRO STORICO DI SALUZZO

arch. Silvia Beltramo arch. Paolo Bovo
SUPERFICI DI FACCIATA: MATERIALI, FINITURE E SISTEMI DECORATIVI
PLANIMETRIA - TAVOLA 03
elaborazione grafica: Samanta Cosentino