




SALUZZO CITTA' STORICA E DI PAESAGGIO
 priorità e programmi per favorire un progetto di sviluppo sostenibile e di recupero del centro storico

Gruppo di lavoro: Paolo Bovo (capogruppo), Silvia Beltramo (referente scientifico), Andrea Megna, Andres Javier Moncalvo, Elisabetta Ottino

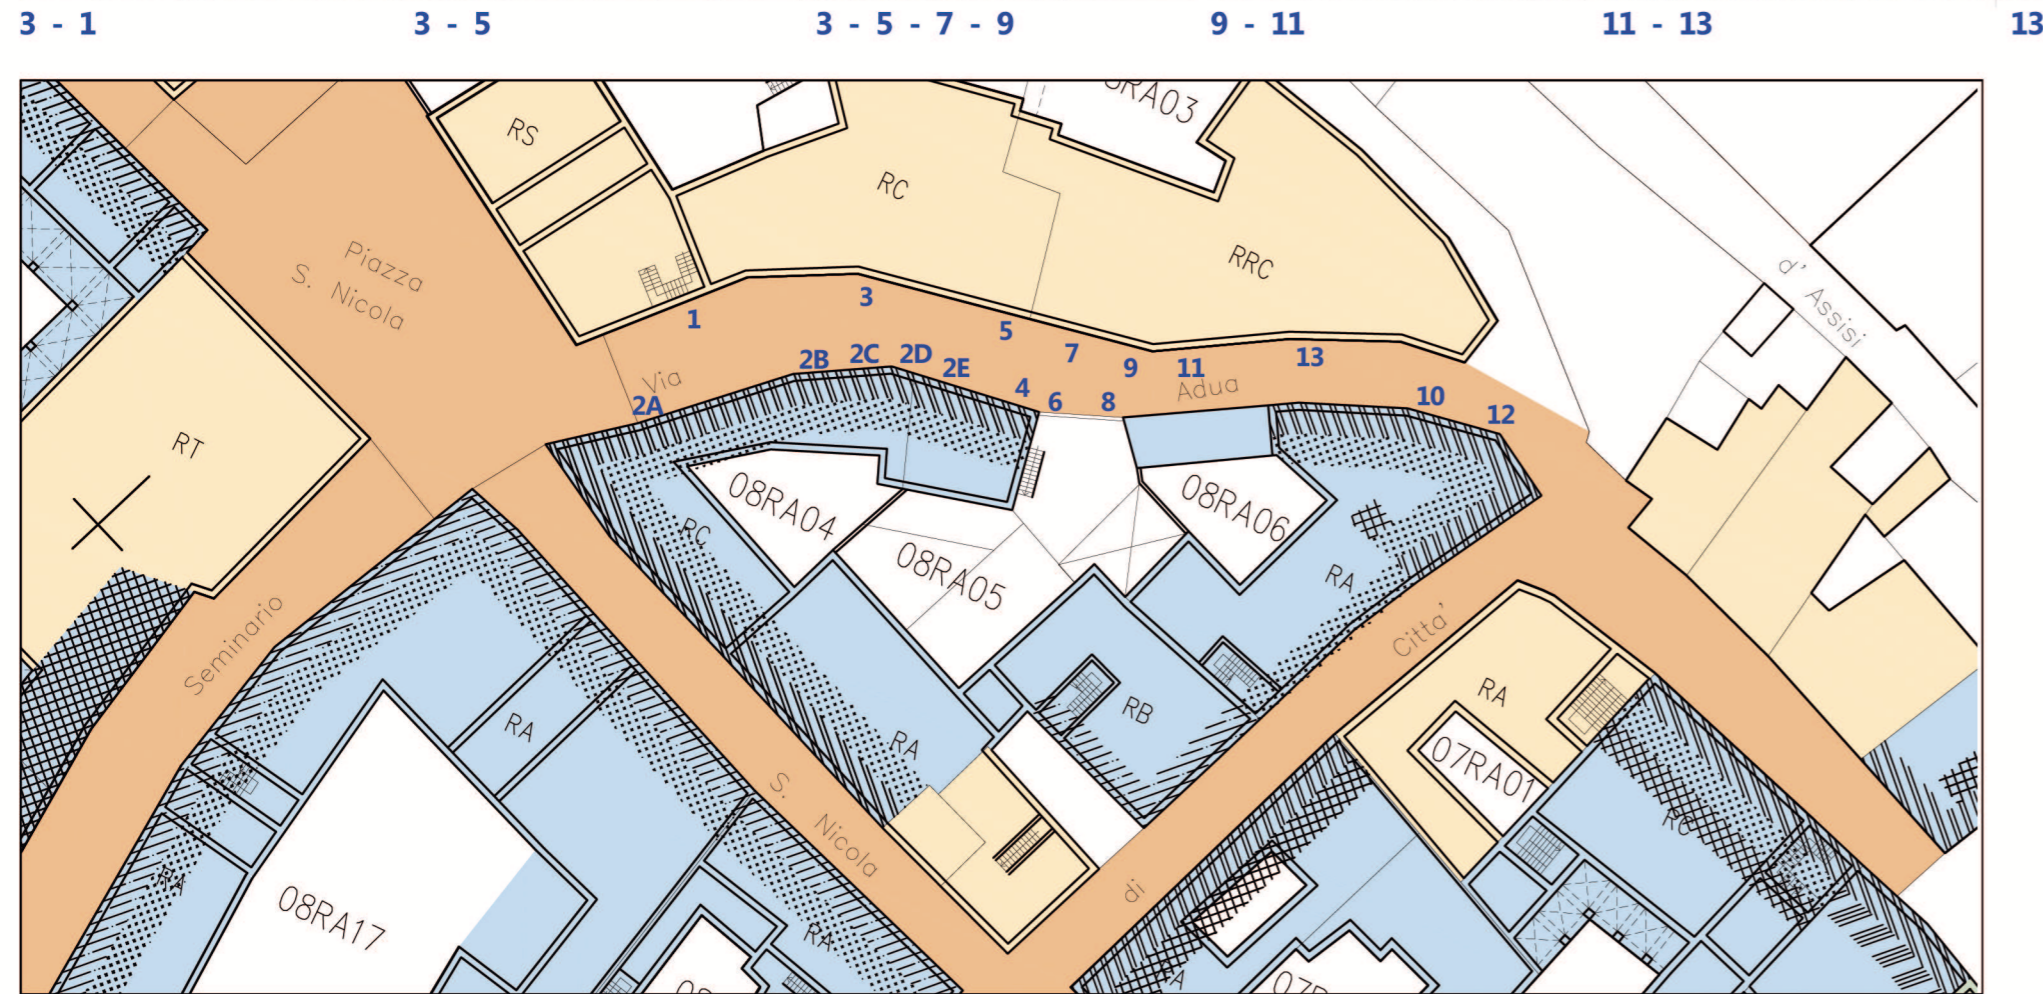

AREA CAMPIONE - VIA ADUA

	UNITÀ EDILIZIA OGGETTO DI RECENTI INTERVENTI DI TINTEGGIATURA
	UNITÀ EDILIZIA CHE PRESENTA, IN PARTE, COLORITURE E INTONACI COMPROMESSI
	UNITÀ EDILIZIA IN LATERIZIO A VISTA
	UNITÀ EDILIZIA CON PRESENZA DI SUPERFICI AFFRESCATE

ELEMENTI DI CONNOTAZIONE DELLA FACCIATA PERCETTIBILI

	ZOCOLO IN PIETRA
	ZOCOLO BUGNATO IN PIETRA
	ZOCOLO A TINTA
	BASAMENTO A TROMPE-L'OEIL
	FASCIA A TINTA (NEL CAMPO DEL P.T.)
	FASCIA A TINTA (FINO AL CAMPO DEL P.P.)
	PRESENZA DI STRATIGRAFIE
	PRESENZA DI DECORAZIONI



**PIANO DI MANUTENZIONE DELLE SUPERFICI DI FACCIATA
 DEL CENTRO STORICO DI SALUZZO**

arch. Silvia Beltramo arch. Paolo Bovo
IDENTIFICAZIONE FOTOGRAFICA DEI PROSPETTI DEI FABBRICATI
PLANIMETRIA - TAVOLA 08

elaborazione grafica: Samanta Cosentino, Riccardo Audenino