


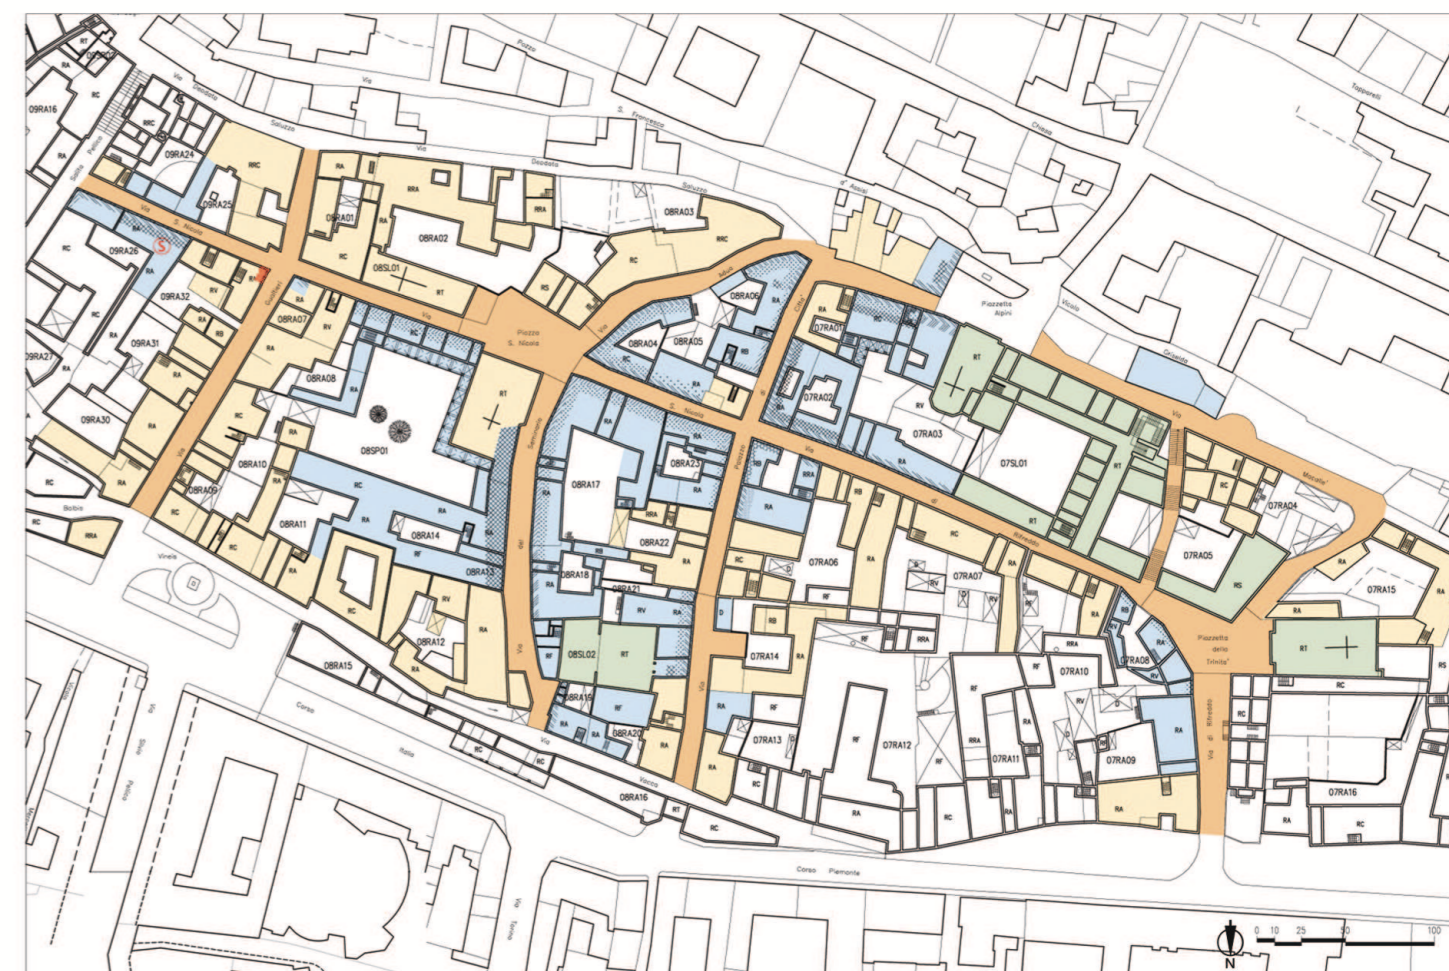

SALUZZO CITTA' STORICA E DI PAESAGGIO
 priorità e programmi per favorire un progetto di sviluppo sostenibile e di recupero del centro storico

Gruppo di lavoro: Paolo Bovo (capogruppo), Silvia Beltramo (referente scientifico), Andrea Megna, Andres Javier Moncalvo, Elisabetta Ottino



AREA CAMPIONE - VIA DI RIFREDDO

ELEMENTI DI CONNOTAZIONE DELLA FACCIATA PERCETTIBILI

- ZOCCOLO IN PIETRA
- ZOCCOLO BUGNATO IN PIETRA
- ZOCCOLO A TINTA
- BASAMENTO A TROMPE L'OEIL
- FASCIA A TINTA (NEL CAMPO DEL P.T.)
- FASCIA A TINTA (FINO AL CAMPO DEL P.P.)
- PRESENZA DI STRATIGRAFIE
- PRESENZA DI DECORAZIONI

- UNITÀ EDILIZIA OGGETTO DI RECENTI INTERVENTI DI TINTEGGIATURA
- UNITÀ EDILIZIA CHE PRESENTA, IN PARTE, COLORITURE E INTONACI COMPROMESSI
- UNITÀ EDILIZIA IN LATERIZIO A VISTA
- UNITÀ EDILIZIA CON PRESENZA DI SUPERFICI AFFRESCATE

**PIANO DI MANUTENZIONE DELLE SUPERFICI DI FACCIATA
 DEL CENTRO STORICO DI SALUZZO**

arch. Silvia Beltramo arch. Paolo Bovo
IDENTIFICAZIONE FOTOGRAFICA DEI PROSPETTI DEI FABBRICATI
PLANIMETRIA - TAVOLA 10
 elaborazione grafica: Samanta Cosentino, Riccardo Audenino



1 1 - 3 - 5 3 - 5 - 7 9 - 11 - 13 13.1 - 15 - 17 19 - 21 - 23 23.1 1 - 2 3 27



Scala 1 : 1000



2 4 6 - 6.1 8 10 - 12 14 16 - 18 8 6 - 7 22 - 24 angolo c.so Piemonte