



SALUZZO CITTA' STORICA E DI PAESAGGIO
 priorità e programmi per favorire un progetto di sviluppo sostenibile e di recupero del centro storico

Gruppo di lavoro: Paolo Bovo (capogruppo), Silvia Beltramo (referente scientifico), Andrea Megna, Andres Javier Moncalvo, Elisabetta Ottino



1 - 3

5 - 7 - 9

9

11 - 13 - 15


21

da 23 a 29

31 - 31.1

33 - 33.1

37

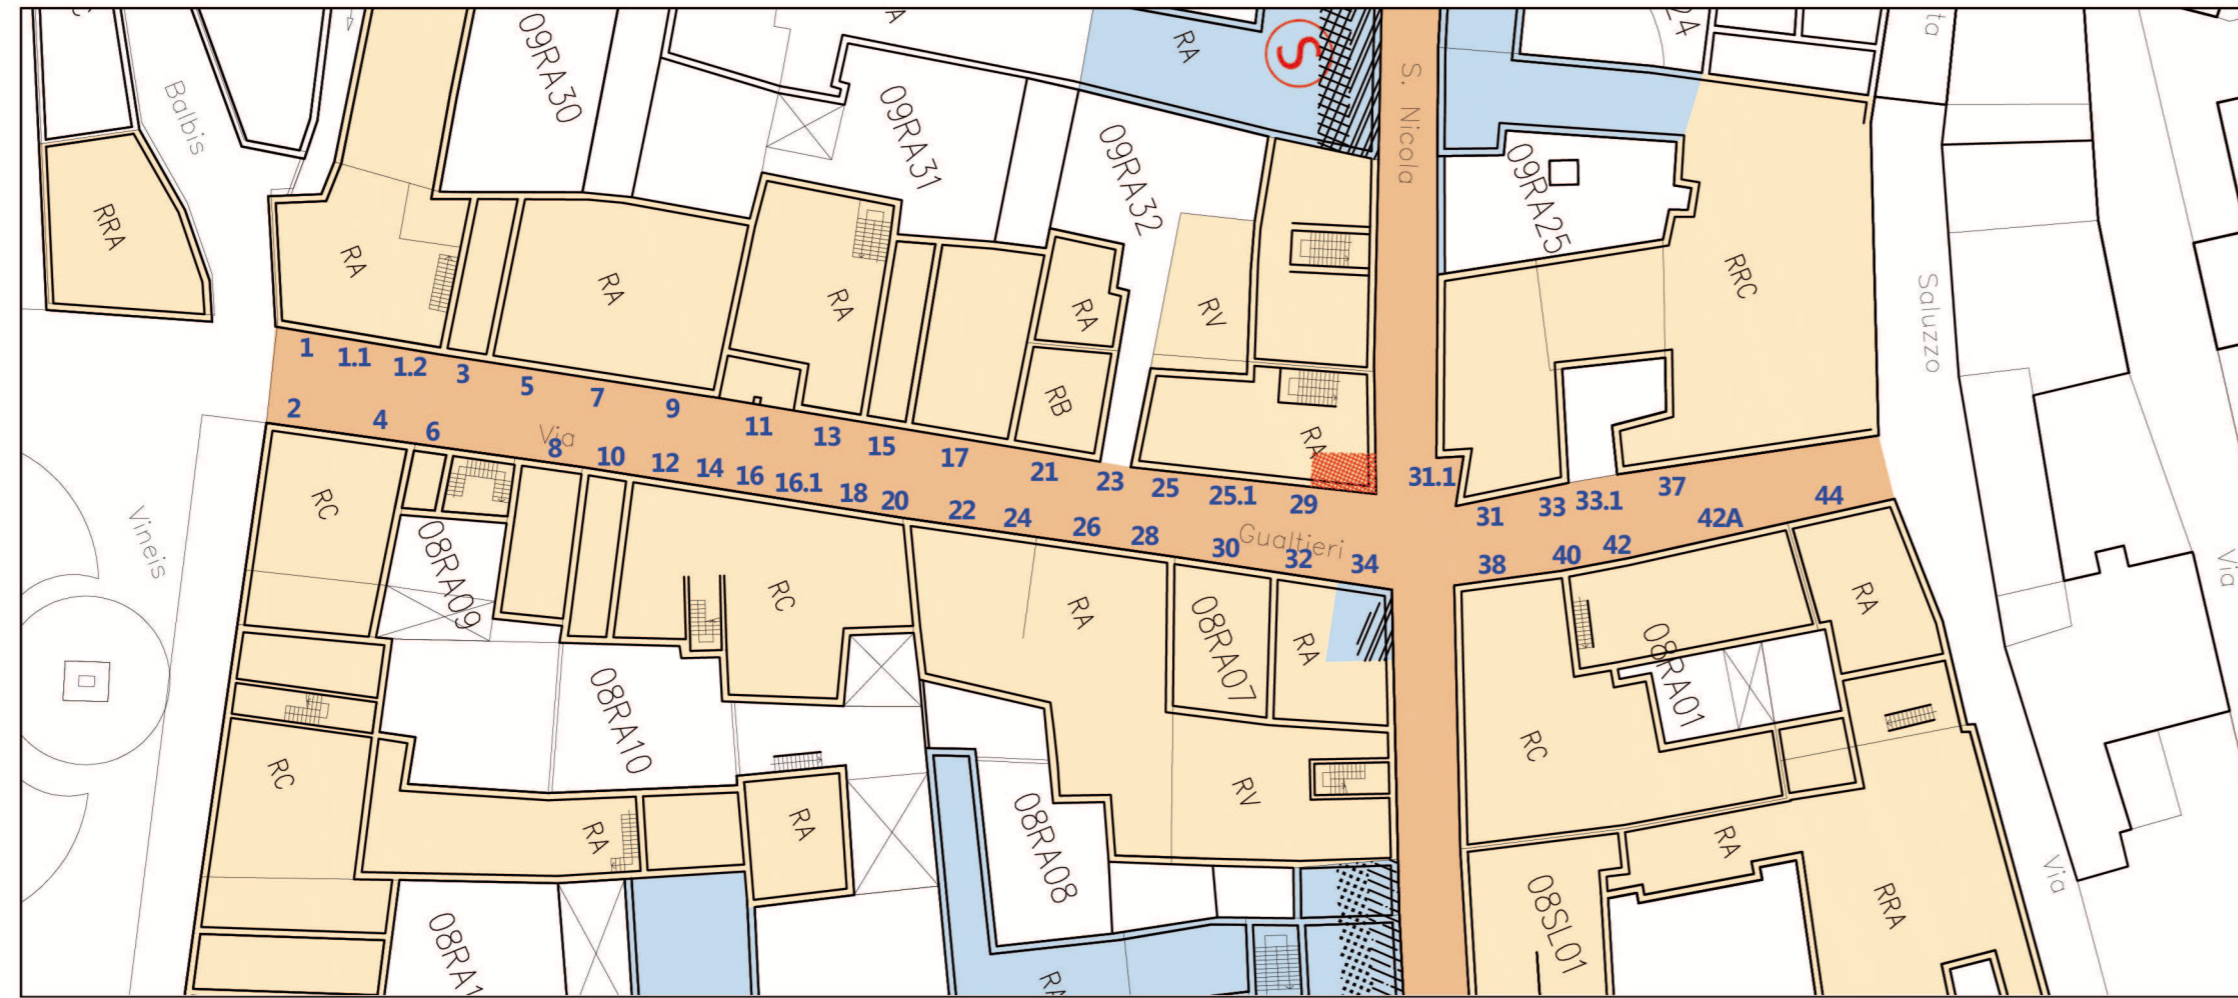

Scala 1 : 1000



AREA CAMPIONE - VIA GUALTIERI

- UNITÀ EDILIZIA OGGETTO DI RECENTI INTERVENTI DI TINTEGGIATURA
- UNITÀ EDILIZIA CHE PRESENTA, IN PARTE, COLORITURE E INTONACI COMPROMESSI
- UNITÀ EDILIZIA IN LATERIZIO A VISTA
- UNITÀ EDILIZIA CON PRESENZA DI SUPERFICI AFFRESCATE

- ELEMENTI DI CONNOTAZIONE DELLA FACCIATA PERCETTIBILI**
- ZOCCOLO IN PIETRA
 - ZOCCOLO BUGNATO IN PIETRA
 - ZOCCOLO A TINTA
 - BASAMENTO A TROMPE-L'OEIL
 - FASCIA A TINTA (NEL CAMPO DEL P.T.)
 - FASCIA A TINTA (FINO AL CAMPO DEL P.P.)
 - PRESENZA DI STRATIGRAFIE
 - PRESENZA DI DECORAZIONI

2 - 4

6 - 8

da 10 a 18

da 16 a 20

22 - 24 - 26 - 28

30

32 - 34

38 - 40

40 - 42

44



PIANO DI MANUTENZIONE DELLE SUPERFICI DI FACCIATA DEL CENTRO STORICO DI SALUZZO

arch. Silvia Beltramo arch. Paolo Bovo
IDENTIFICAZIONE FOTOGRAFICA DEI PROSPETTI DEI FABBRICATI
PLANIMETRIA - TAVOLA 11
 elaborazione grafica: Samanta Cosentino, Riccardo Audenino