




1 - 9 11 - 17 - 19 11 - 17 - 19 - 21 25 - 27 - 29 25 - 27 31 - 33 35 - 37 - 39 41 43 - 45 47 - 49 53 - 55.1 55 - 57 - 59 61 - 63 65

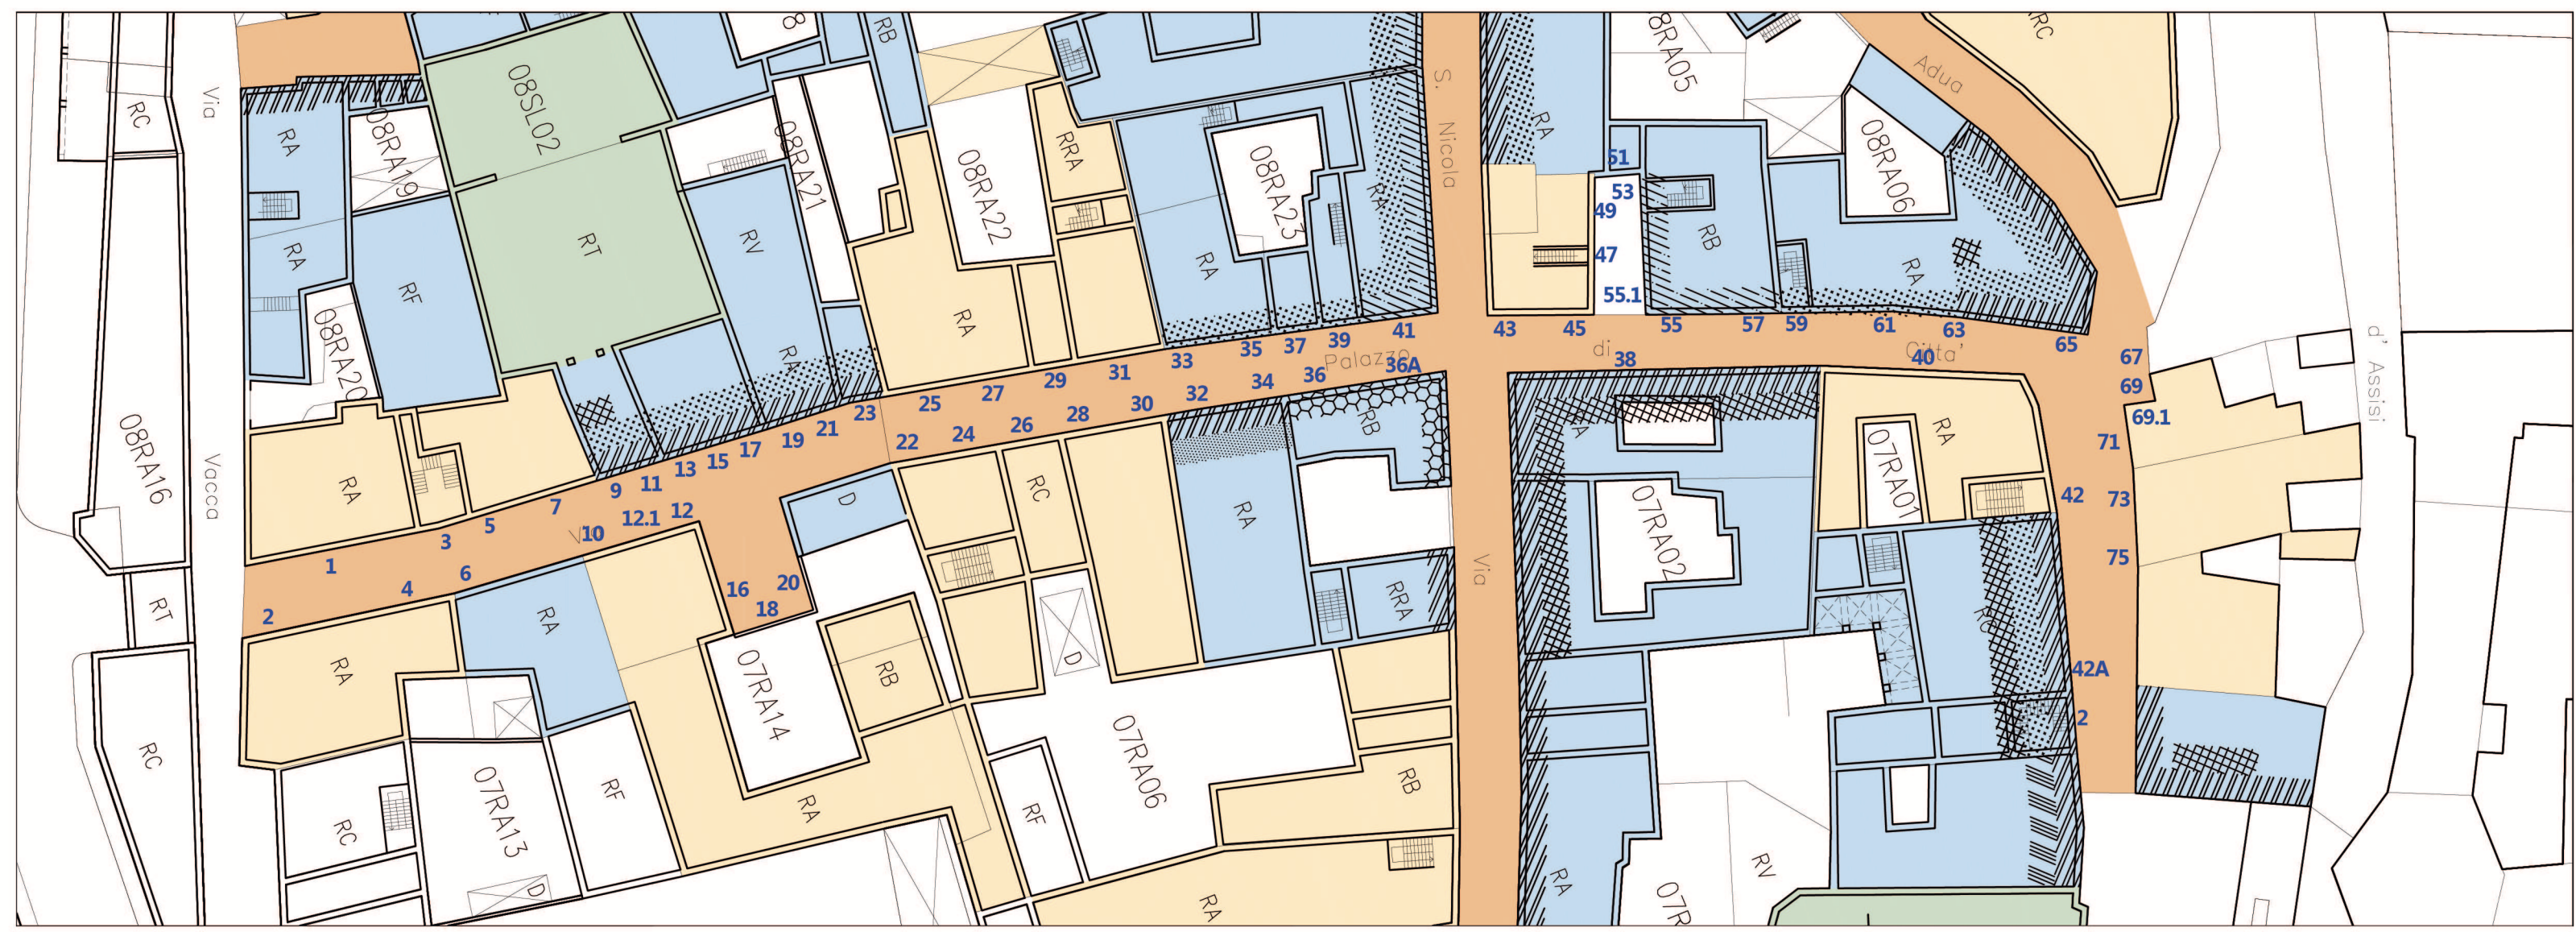

Scala 1.1000




2 4 - 6 - 10 - 12 - 12.1 12 - 12.1 18 - 20 22 - 24 - 26 - 28 - 30 30 - 32 - 34 36 A - 36 38 38 40 42 42 A 2



SALUZZO CITTA' STORICA E DI PAESAGGIO
 priorità e programmi per favorire un progetto di sviluppo sostenibile e di recupero del centro storico

Gruppo di lavoro: Paolo Bovo (capogruppo), Silvia Beltramo (referente scientifico), Andrea Megna, Andres Javier Moncalvo, Elisabetta Ottino

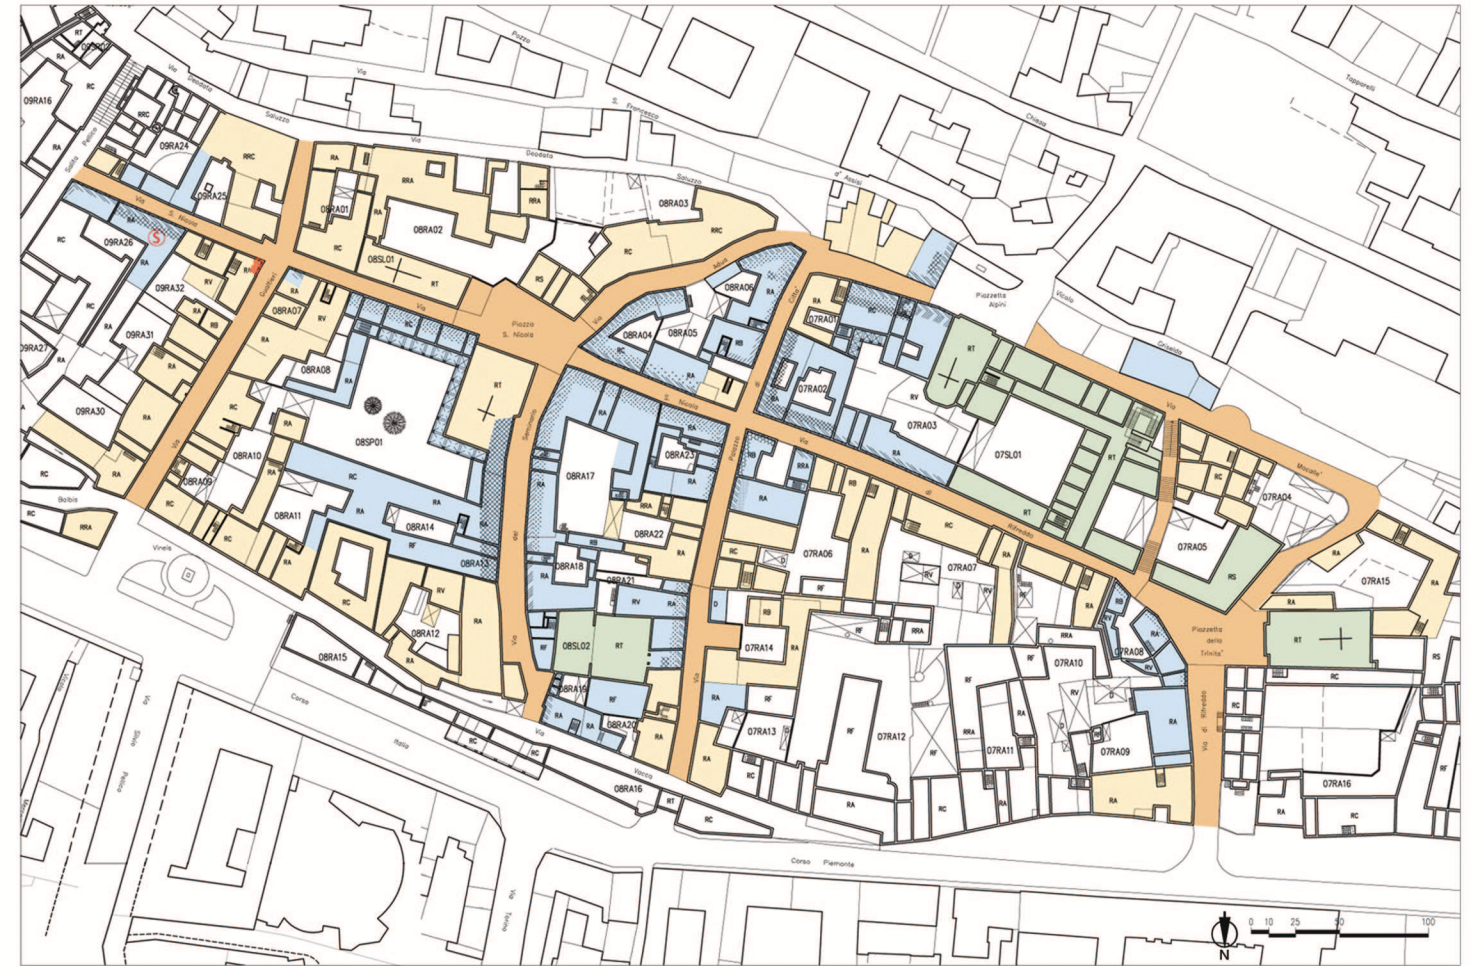

AREA CAMPIONE - VIA PALAZZO DI CITTÀ

ELEMENTI DI CONNOTAZIONE DELLA FACCIATA PERCETTIBILI

- ZOCCOLO IN PIETRA
- ZOCCOLO BIGNATO IN PIETRA
- ZOCCOLO A TINTA
- BASAMENTO A TRONCHI L'ORLE
- FASCIA A TINTA (NEL CAMPO DEL P.T.)
- FASCIA A TINTA (FINO AL CAMPO DEL P.P.)
- PRESENZA DI STRATIGRAFIE
- PRESENZA DI DECORAZIONI

UNITÀ EDILIZIA OGGETTO DI RECENTI INTERVENTI DI TINTEGGIATURA
 UNITÀ EDILIZIA CHE PRESENTA, IN PARTE, COLORITURE E INTONACI COMPROMESSI
 UNITÀ EDILIZIA IN LATERIZIO A VISTA
 UNITÀ EDILIZIA CON PRESENZA DI SUPERFICI AFFRESCATE

PIANO DI MANUTENZIONE DELLE SUPERFICI DI FACCIATA DEL CENTRO STORICO DI SALUZZO

arch. Silvia Beltramo arch. Paolo Bovo
IDENTIFICAZIONE FOTOGRAFICA DEI PROSPETTI DEI FABBRICATI
PLANIMETRIA - TAVOLA 13
 elaborazione grafica: Samanta Cosentino, Riccardo Audenino