


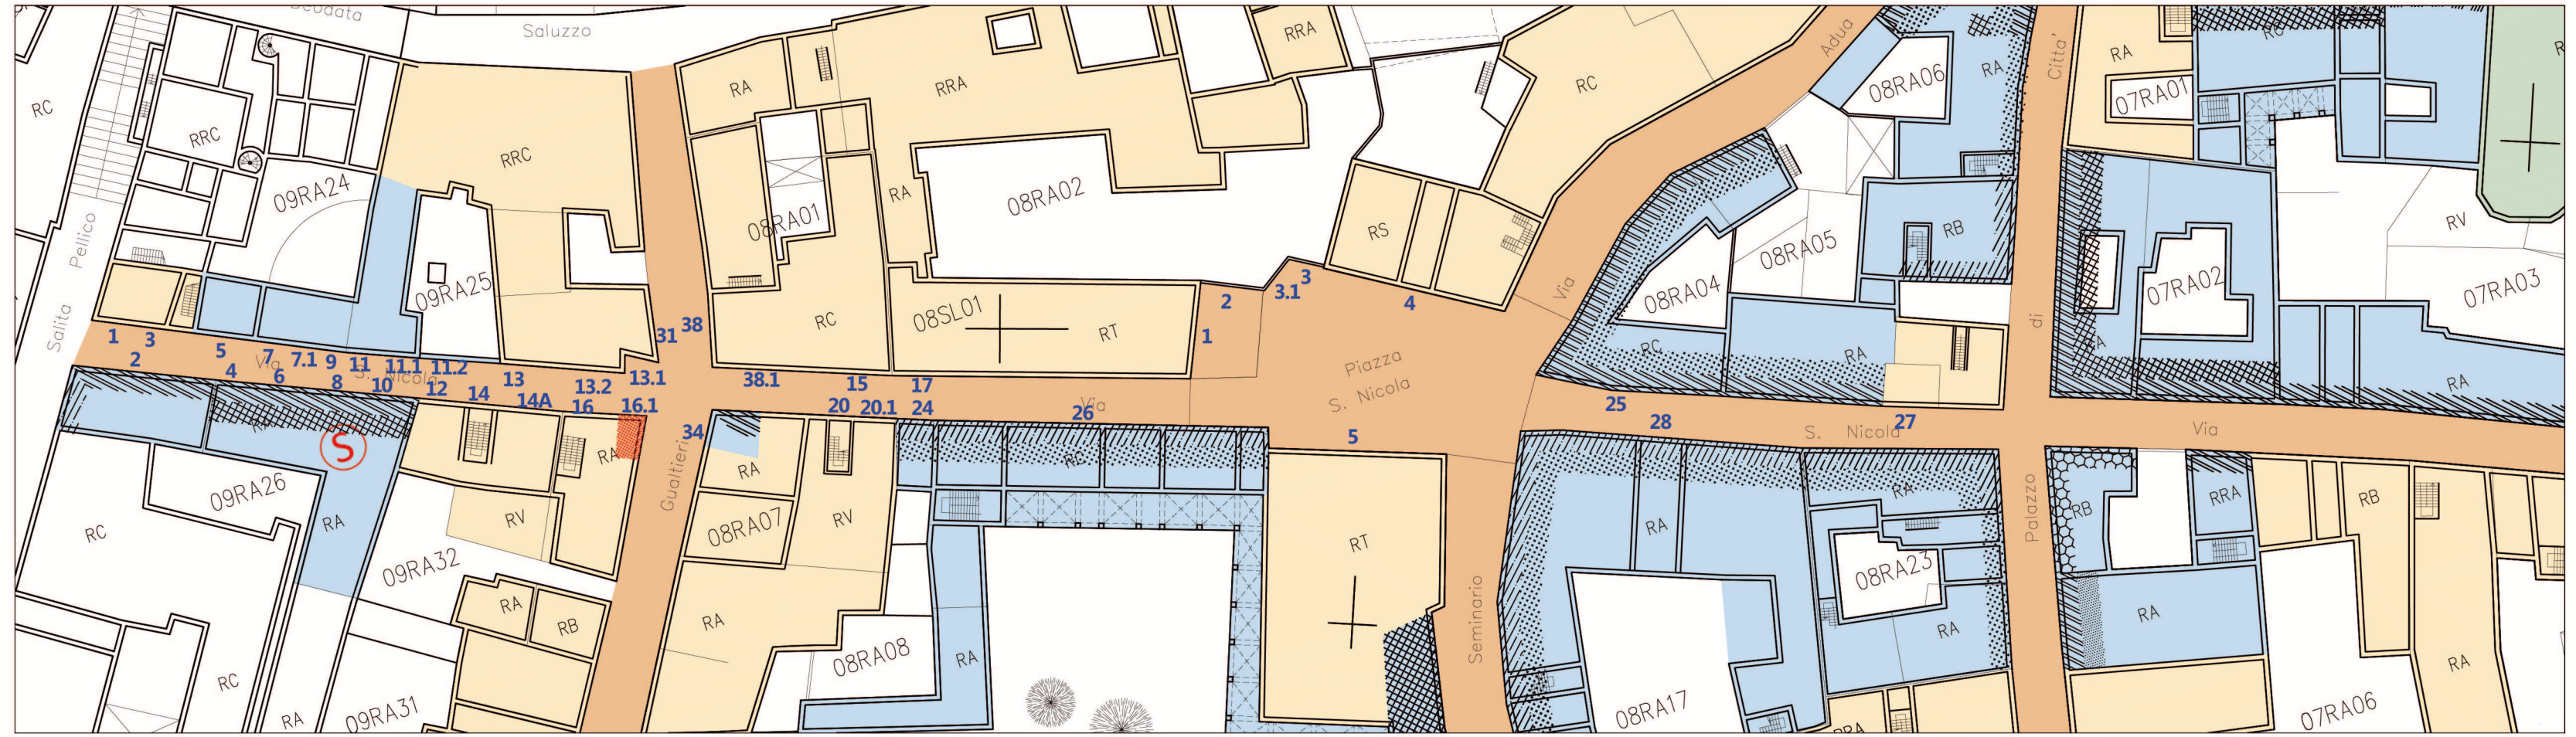

1 particolare 11.1 - 11.2 19 38 particolare 15 17 1 - 2 - 3 - 3.1 tra 25 e 27



1 - 3 5 - 7 - 7.1 - 9 - 11 tra 11.2 e 13 13.1 38 (di via Gualtieri) 38.1 4 angolo via Adua 25 27



2 4 - 6 - 8 - 10 12 - 14 - 14A - 16 16 - 16.1 34 (di via Gualtieri) 20 - 20.1 - 24 24 - 26 5 28 (angolo via del Seminario) 28




2 particolare 4 16 particolare 34 particolare 20 particolare 26 26 particolare 28 particolare 28 particolare 28 particolare



**SALUZZO CITTA' STORICA E DI PAESAGGIO**  
 priorità e programmi per favorire un progetto di sviluppo sostenibile e di recupero del centro storico

Gruppo di lavoro: Paolo Bovo (capogruppo), Silvia Beltramo (referente scientifico), Andrea Megna, Andres Javier Moncalvo, Elisabetta Ottino

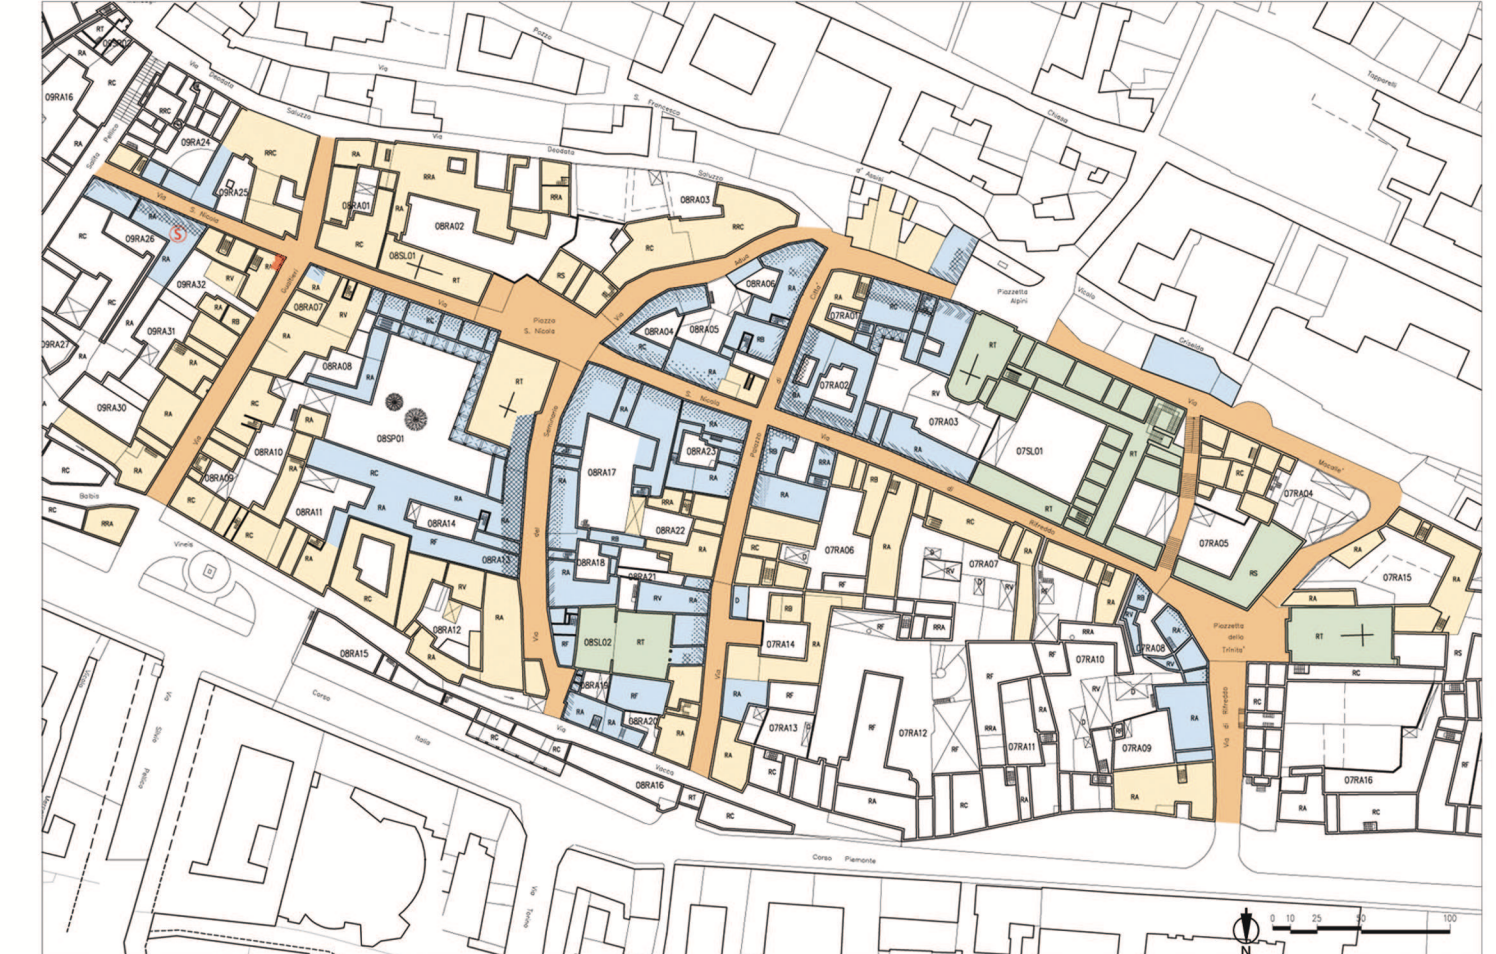

**AREA CAMPIONE - VIA SAN NICOLA**

	UNITÀ EDILIZIA OGGETTO DI RECENTI INTERVENTI DI TINTEGGIATURA		UNITÀ EDILIZIA CHE PRESENTA, IN PARTE, COLORITURE E INTONACI COMPROMESSI
	UNITÀ EDILIZIA IN LATERIZIO A VISTA		UNITÀ EDILIZIA CON PRESENZA DI SUPERFICI AFFRESCATE

	ELEMENTI DI CONNOTAZIONE DELLA FACCATA PERCETTIBILI
	ZOCOLO IN PIETRA
	ZOCOLO BIGNATO IN PIETRA
	ZOCOLO A TRINIA
	BASAMENTO A TRONCHI D'ORL
	FASCIA A TINTA (NEL CAMPO DEL P.T.)
	FASCIA A TINTA (FINO AL CAMPO DEL P.P.)
	PRESENZA DI STRATIGRAFIE
	PRESENZA DI DECORAZIONI

**PIANO DI MANUTENZIONE DELLE SUPERFICI DI FACCIA  
 DEL CENTRO STORICO DI SALUZZO**

arch. Silvia Beltramo arch. Paolo Bovo  
 IDENTIFICAZIONE FOTOGRAFICA DEI PROSPETTI DEI FABBRICATI  
 PLANIMETRIA - TAVOLA 14  
 elaborazione grafica: Samanta Cosentino, Riccardo Audenino