


SALUZZO CITTA' STORICA E DI PAESAGGIO
 priorità e programmi per favorire un progetto di sviluppo sostenibile e di recupero del centro storico

Gruppo di lavoro: Paolo Bovo (capogruppo), Silvia Beltramo (referente scientifico), Andrea Megna, Andres Javier Moncalvo, Elisabetta Ottino

Per Legno Naturale si intende Legno naturale con superficie trattata

Scala 1 : 1000

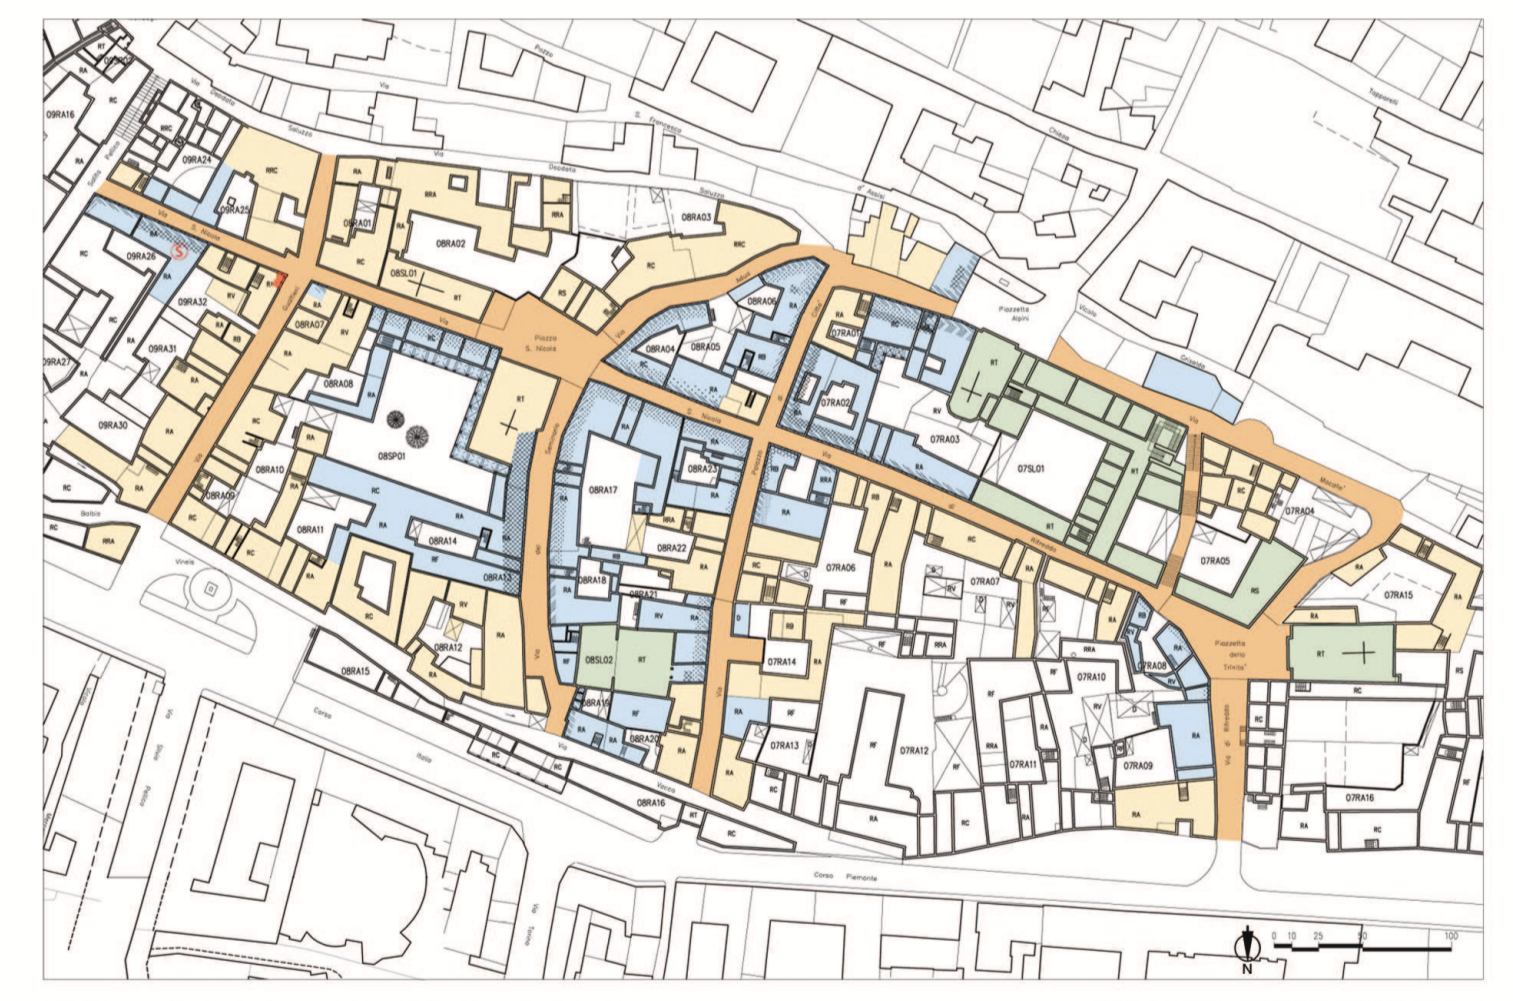

AREA CAMPIONE - VIA DEL SEMINARIO

ELEMENTI DI CONNOTAZIONE DELLA FACCIATA PERCETTIBILI	
	ZOCOLO IN PIETRA
	ZOCOLO BURNATO IN PIETRA
	ZOCOLO A TINTA
	BASAMENTO A TROMPE-L'OEIL
	FASCIA A TINTA (NEL CAMPO DEL P.T.)
	FASCIA A TINTA (FINO AL CAMPO DEL P.P.)
	PRESENZA DI STABILIMENTI
	PRESENZA DI DECORAZIONI

	UNITÀ EDILIZIA OGGETTO DI RECENTI INTERVENTI DI TINTEGGIATURA
	UNITÀ EDILIZIA CHE PRESENTA, IN PARTE, COLORITURE E INTONACI COMPROMESSI
	UNITÀ EDILIZIA IN LATERIZIA A VISTA
	UNITÀ EDILIZIA CON PRESENZA DI SUPERFICI AFFRESCATE

PIANO DI MANUTENZIONE DELLE SUPERFICI DI FACCIATA DEL CENTRO STORICO DI SALUZZO

arch. Silvia Beltramo arch. Paolo Bovo
 IDENTIFICAZIONE FOTOGRAFICA DEI PORTALI, PORTONI, VETRENE CON NOTAZIONE DELLE FINITURE
 PLANIMETRIA - TAVOLA 16
 elaborazione grafica: Samanta Cosentino, Riccardo Audenino