

Legno naturale

Legno naturale

Legno naturale

Legno naturale

Metallo verniciato  
Ferromicaceo Graffite scura

Legno naturale

Legno naturale

Legno naturale



15

17

1

2

3 - 3.1

4

25

27

Metallo verniciato  
RAL 8019

Metallo verniciato  
RAL 8022

Legno verniciato  
S 3010-Y40R

Legno naturale

Legno naturale

Legno naturale

Legno naturale

Legno verniciato  
S 7010-Y70R

Metallo verniciato  
S 9000-N

Metallo verniciato  
S 9000-N

Legno verniciato  
S 7010-Y90R



1

3

5

7 - 7.1

9

11 - 11.1


11.2

13

31.2 di via Gualtieri

31.1 di Via Gualtieri

38.1 di Via Gualtieri

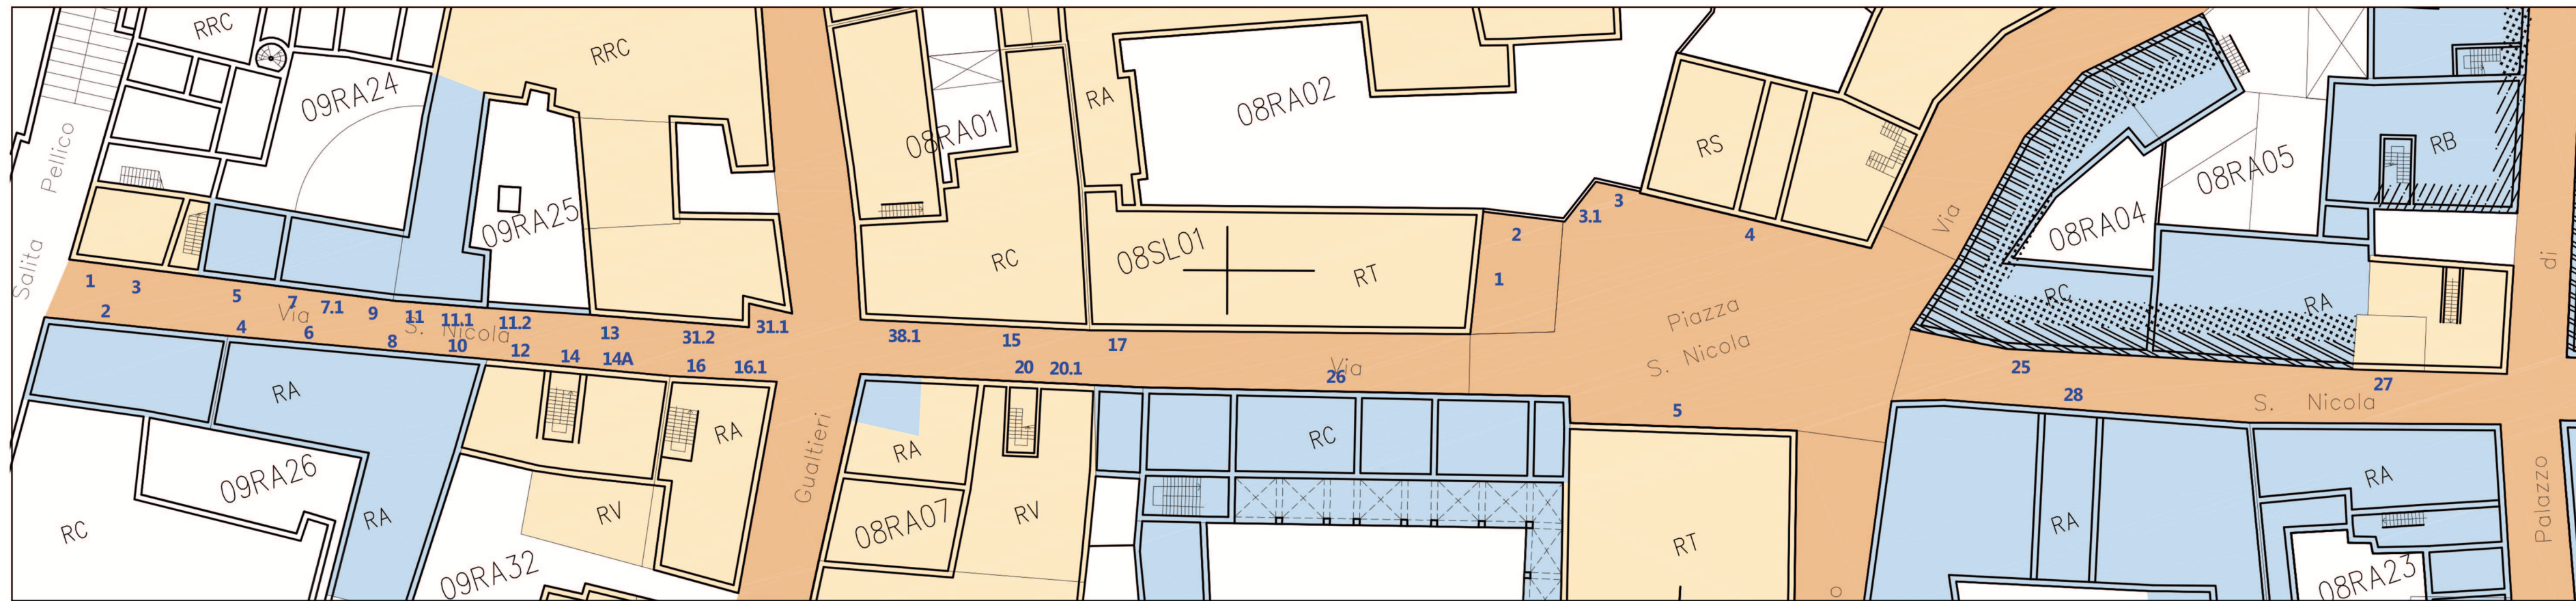

### SALUZZO CITTA' STORICA E DI PAESAGGIO priorità e programmi per favorire un progetto di sviluppo sostenibile e di recupero del centro storico

Gruppo di lavoro: Paolo Bovo (capogruppo), Silvia Beltramo (referente scientifico), Andrea Megna, Andres Javier Moncalvo, Elisabetta Ottino


Per Legno Naturale si  
intende Legno naturale  
con superficie trattata



Scala 1 : 1000



#### AREA CAMPIONE - VIA SAN NICOLA

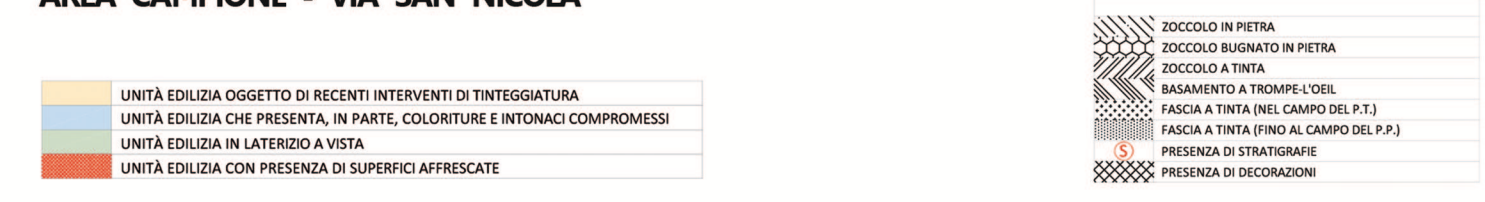

### PIANO DI MANUTENZIONE DELLE SUPERFICI DI FACCIATA DEL CENTRO STORICO DI SALUZZO

arch. Silvia Beltramo arch. Paolo Bovo  
IDENTIFICAZIONE FOTOGRAFICA DEI PORTALI, PORTONI, VETRIE CON NOTAZIONE DELLE FINITURE  
PLANIMETRIA - TAVOLA 21  
elaborazione grafica: Samanta Cosentino, Riccardo Audenino

Legno naturale

Legno verniciato  
MINIO - S 4030-Y90R

Legno verniciato  
MINIO - S 4030-Y90R

Legno naturale

Legno verniciato  
MINIO - S 4030-Y90R

Legno verniciato  
S 9000-N / S 1002-R50B

Legno naturale

Metallo verniciato  
S 7500-N

Legno naturale

Legno verniciato  
S 2010-R80B

Legno naturale

20.1

26

5

28



Legno verniciato  
S 9000-N

Legno naturale

Legno naturale

Legno naturale