

S 0500-N cornice

S 0510-G30Y fondo

S 3500-N zoccolo


S 0502-R50B cornice

S 1030-Y20R fondo

ZOCOLO IN PIETRA



1 - 3 3 - 5 3 - 5 - 7 - 9 9 - 11 11 - 13

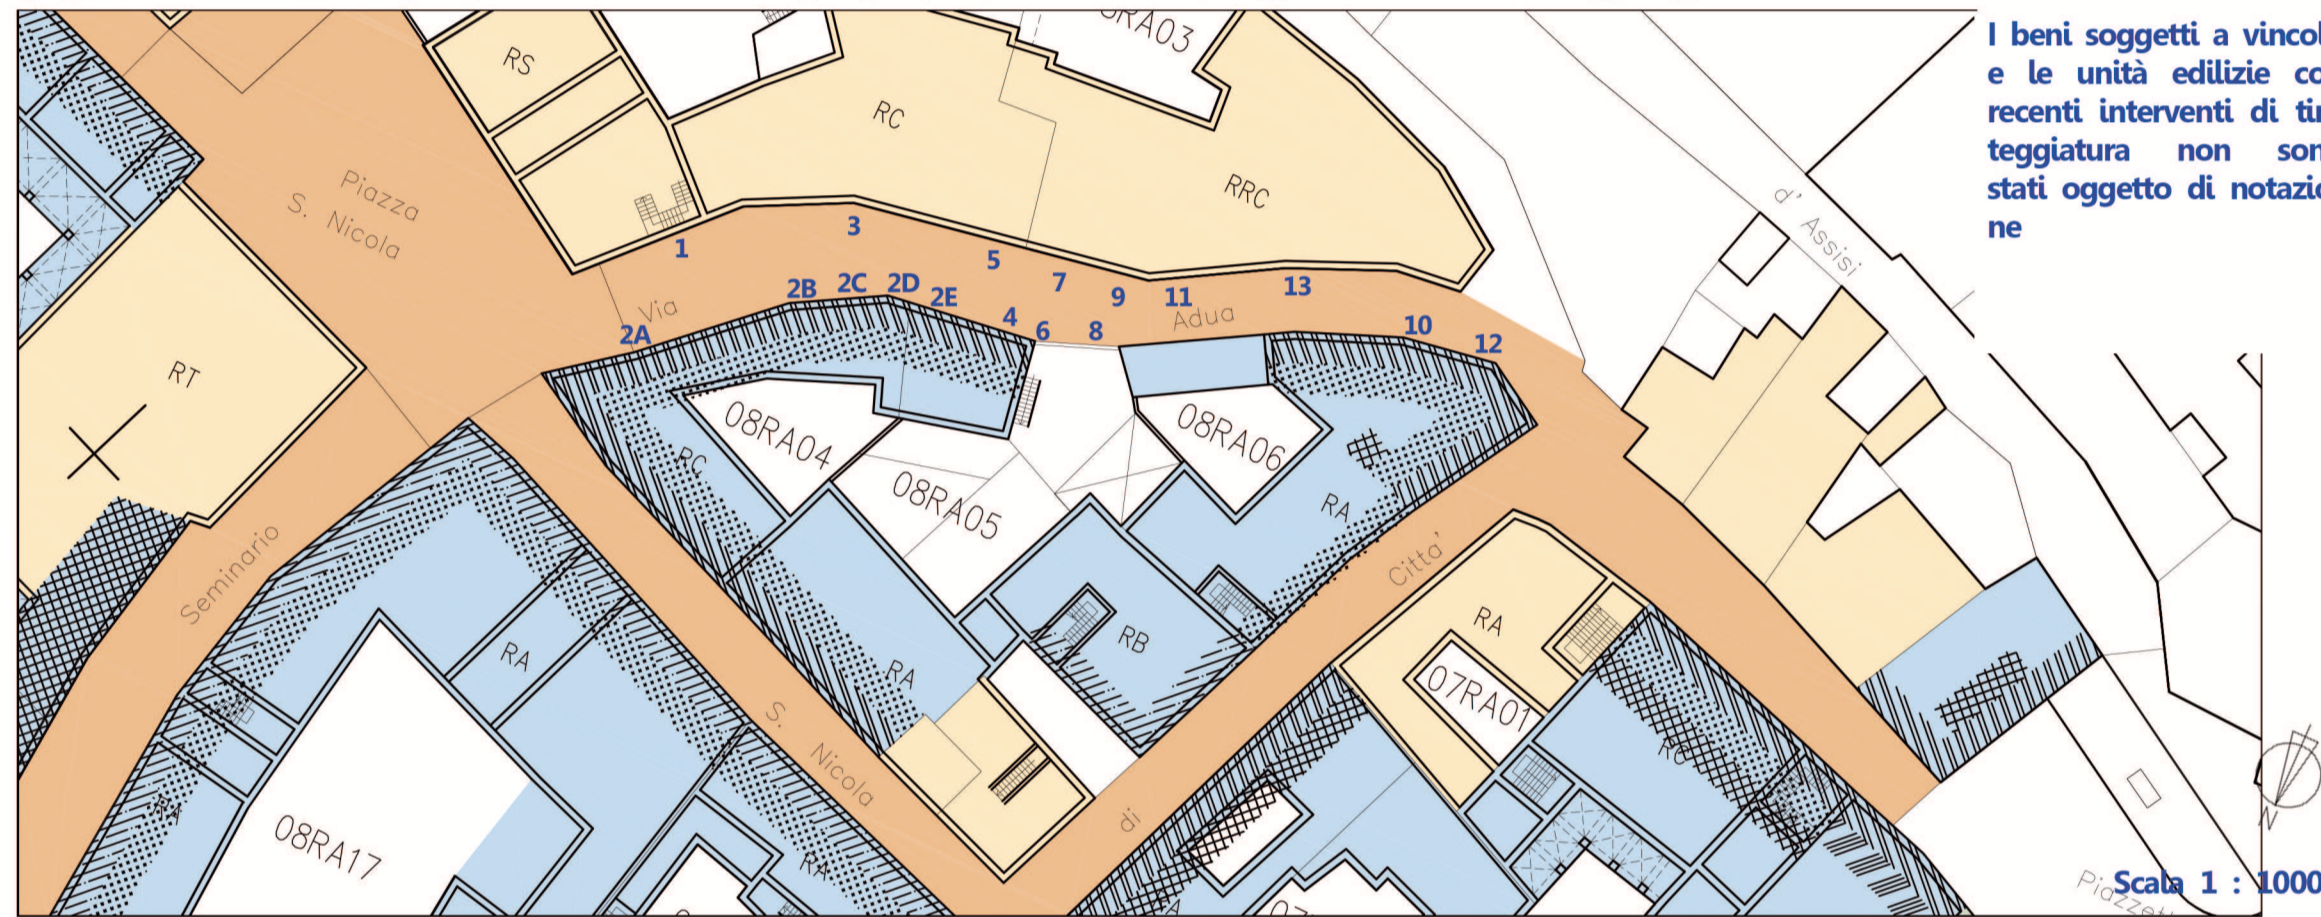

I beni soggetti a vincolo e le unità edilizie con recenti interventi di tinteggiatura non sono stati oggetto di notazione

Scala 1 : 1000

2 A 2 A - B - C - D - E 4 6 - 8 10 - 12




				ZOCOLO ASSENTE	
				PARTE IN INTONACO	



SALUZZO CITTA' STORICA E DI PAESAGGIO priorità e programmi per favorire un progetto di sviluppo sostenibile e di recupero del centro storico

Gruppo di lavoro: Paolo Bovo (capogruppo), Silvia Beltramo (referente scientifico), Andrea Megna, Andres Javier Moncalvo, Elisabetta Ottino

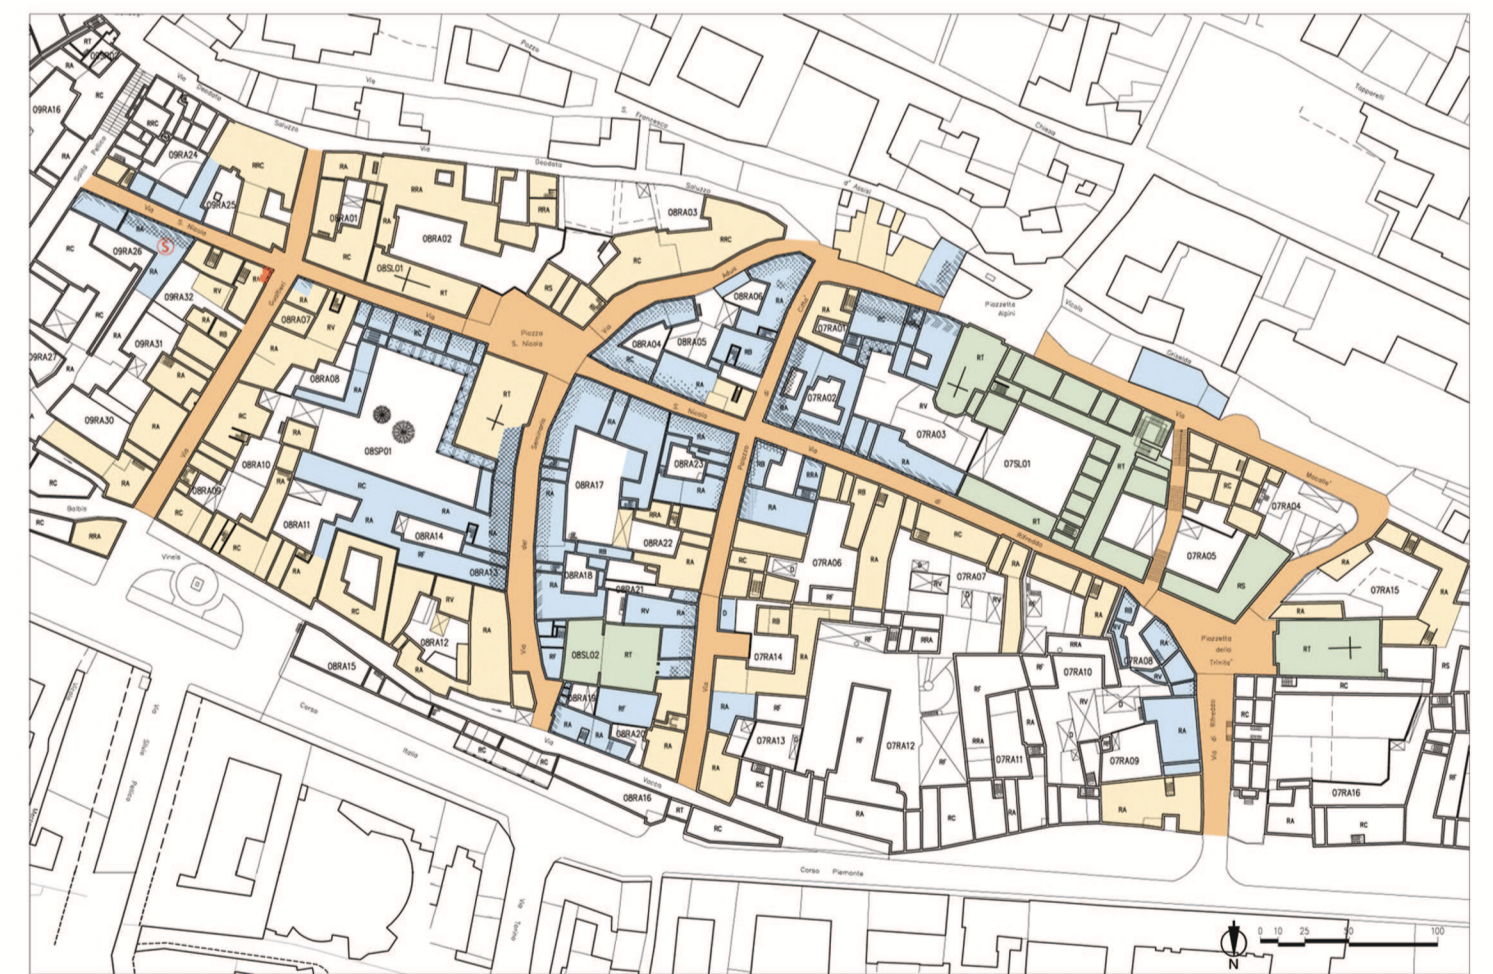

AREA CAMPIONE - VIA ADUA

	UNITÀ EDILIZIA OGGETTO DI RECENTI INTERVENTI DI TINTEGGIATURA
	UNITÀ EDILIZIA CHE PRESENTA, IN PARTE, COLORITURE E INTONACI COMPROMESSI
	UNITÀ EDILIZIA IN LATERIZIO A VISTA
	UNITÀ EDILIZIA CON PRESENZA DI SUPERFICI AFFRESCATE

	ZOCOLO IN PIETRA
	ZOCOLO BUGNATO IN PIETRA
	ZOCOLO A TINTA
	BASAMENTO A TROMPE L'OEIL
	FASCIA A TINTA (NEL CAMPO DEL P.T.)
	FASCIA A TINTA (FINO AL CAMPO DEL P.P.)
	PRESENZA DI STRATIGRAFIE
	PRESENZA DI DECORAZIONI

PIANO DI MANUTENZIONE DELLE SUPERFICI DI FACCIATA DEL CENTRO STORICO DI SALUZZO

arch. Silvia Beltramo arch. Paolo Bovo
NOTAZIONE DEL COLORE DELLE FACCIATE
PLANIMETRIA - TAVOLA 22
elaborazione grafica: Samanta Cosentino, Riccardo Audenino