


I beni soggetti a vincolo e le unità edilizie con recenti interventi di tinteggiatura non sono stati oggetto di notazione



Scala 1 : 1000

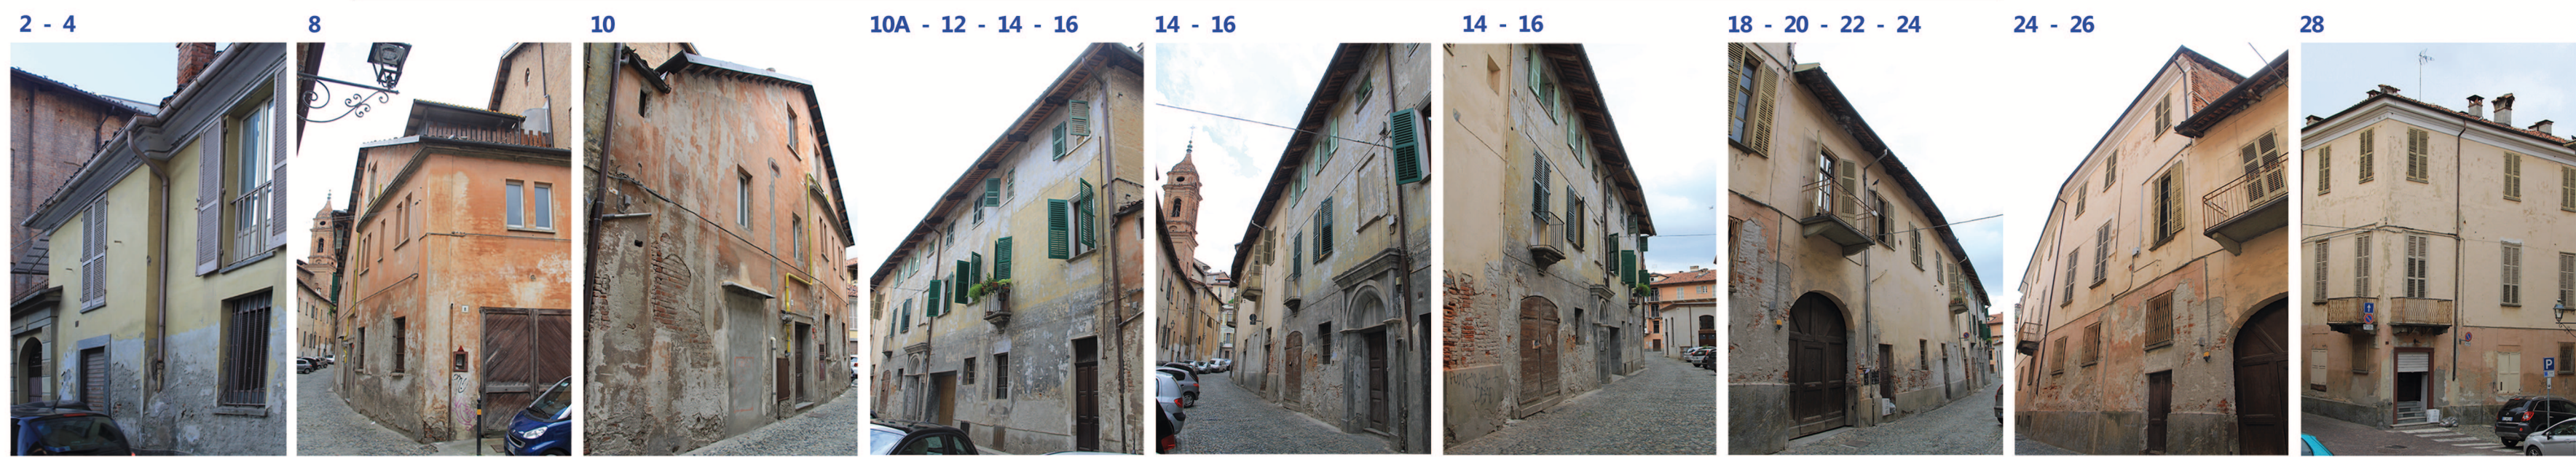

SALUZZO CITTA' STORICA E DI PAESAGGIO
 priorità e programmi per favorire un progetto di sviluppo sostenibile e di recupero del centro storico



Gruppo di lavoro: Paolo Bovo (capogruppo), Silvia Beltramo (referente scientifico), Andrea Megna, Andres Javier Moncalvo, Elisabetta Ottino



AREA CAMPIONE - VIA DEL SEMINARIO

- UNITÀ EDILIZIA OGGETTO DI RECENTI INTERVENTI DI TINTEGGIATURA
- UNITÀ EDILIZIA CHE PRESENTA, IN PARTE, COLORITURE E INTONACI COMPROMESSI
- UNITÀ EDILIZIA IN LATERIZIO A VISTA
- UNITÀ EDILIZIA CON PRESENZA DI SUPERFICI AFFRESCATE

- ELEMENTI DI CONNOTAZIONE DELLA FACCIATA PERCETTIBILI
- ZOCCOLO IN PIETRA
 - ZOCCOLO BIGNATO IN PIETRA
 - ZOCCOLO A TINTA
 - BASAMENTO A TROPPE E/OIEL
 - FASCIA A TINTA (NEL CAMPO DEL P.F.)
 - FASCIA A TINTA (FINO AL CAMPO DEL P.F.)
 - PRESENZA DI STRATIGRAFIE
 - PRESENZA DI DECORAZIONI

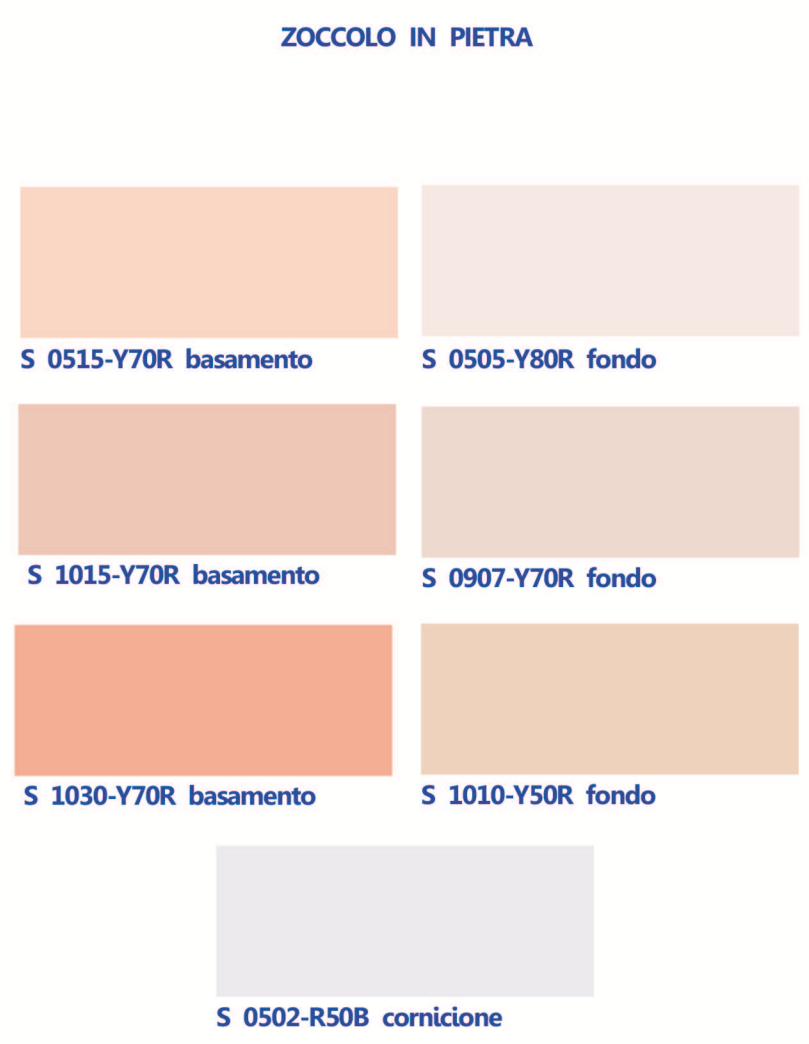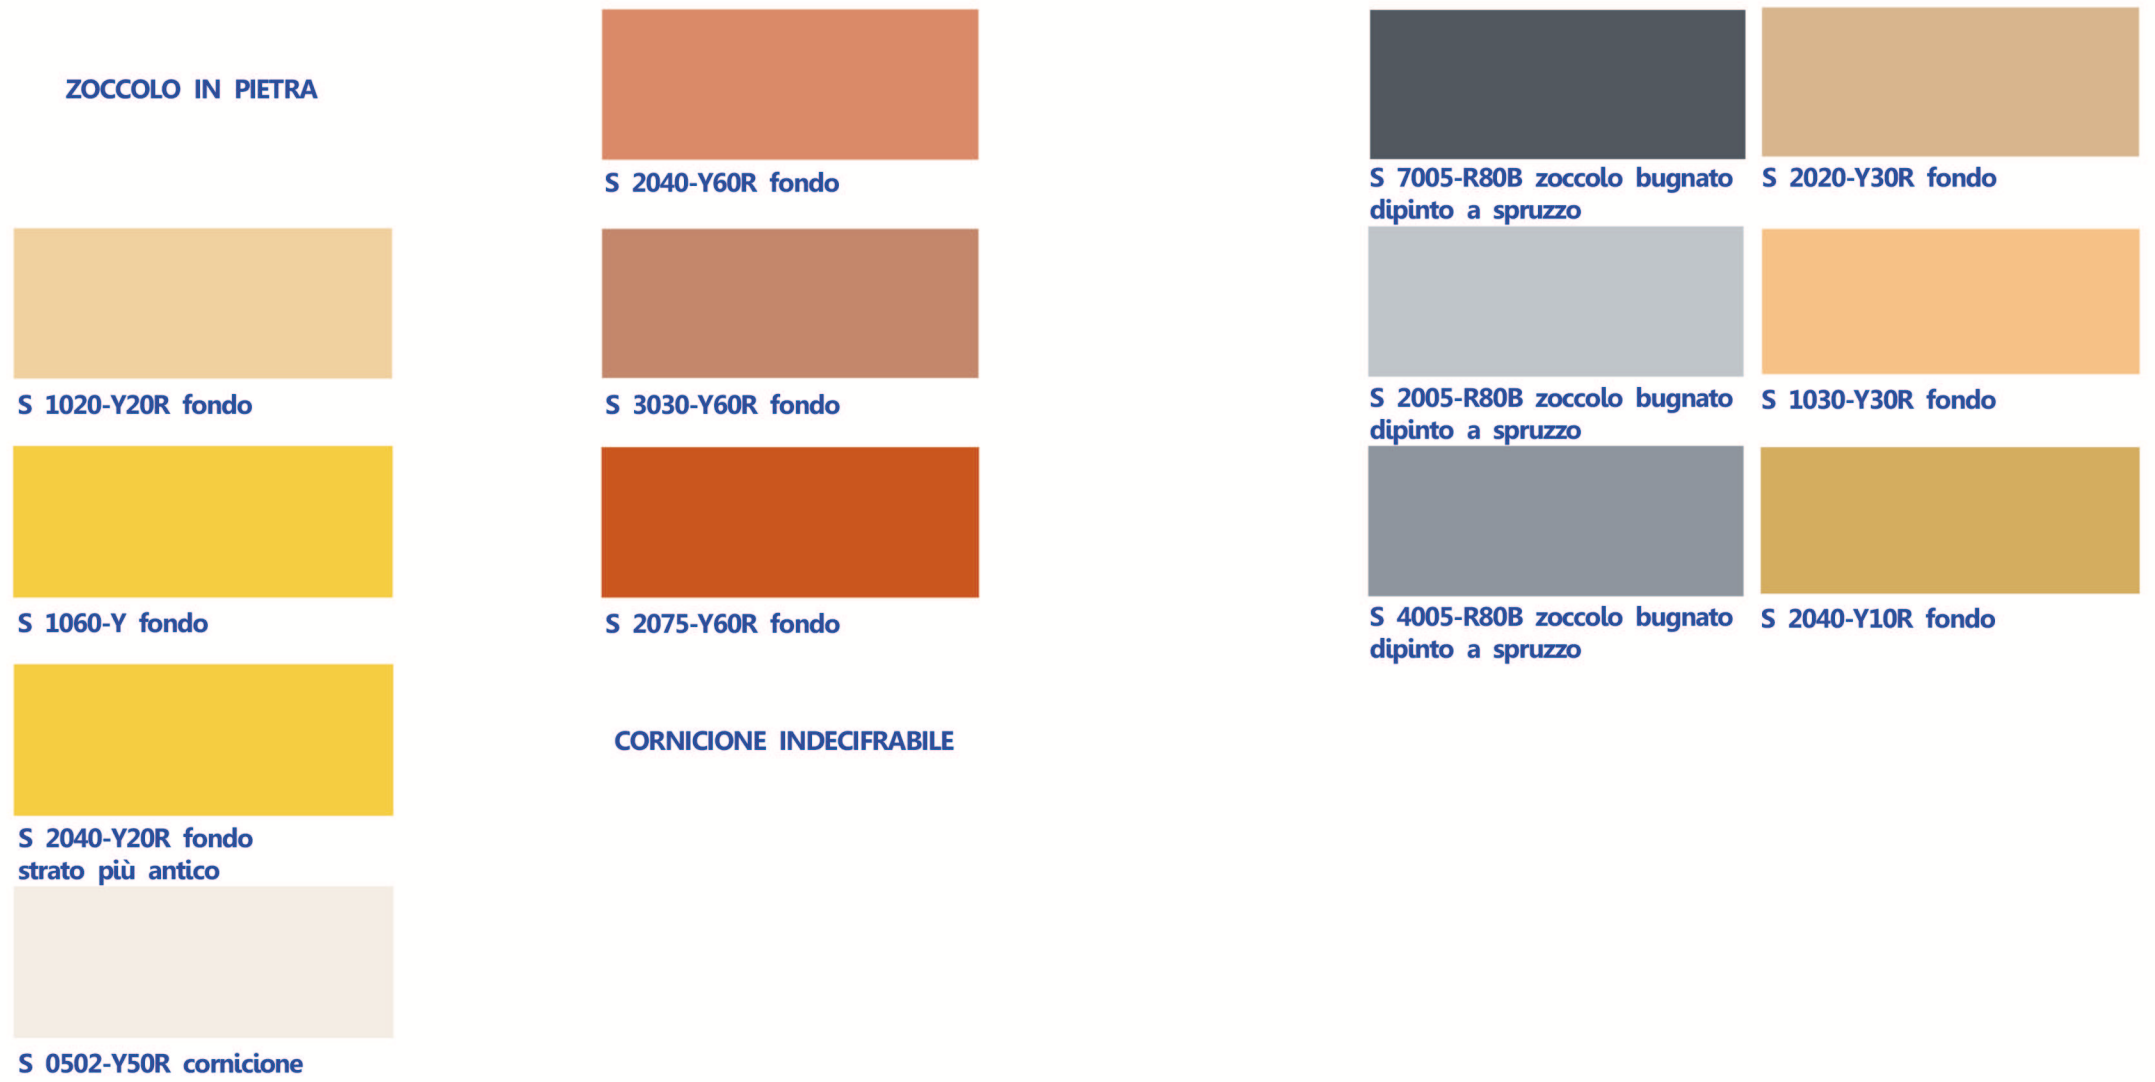

PIANO DI MANUTENZIONE DELLE SUPERFICI DI FACCIATA DEL CENTRO STORICO DI SALUZZO

arch. Silvia Beltramo arch. Paolo Bovo
 NOTAZIONE DEL COLORE DELLE FACCIATE
 PLANIMETRIA - TAVOLA 23
 elaborazione grafica: Samanta Cosentino, Riccardo Audenino