




1 - 3      5 - 7 - 7.1 - 9 - 11      tra 11.2 e 13      13.1 - 13.2      38 (di via Gualtieri)      38.1      4      angolo via Adua      tra 25 e 27      27



2      4 - 6 - 8 - 10      12 - 14 - 14A - 16      16 - 16.1      34 (di via Gualtieri)      20 - 20.1      24 - 26      5      28 (angolo via del Seminario)      28      angolo via Palazzo di città

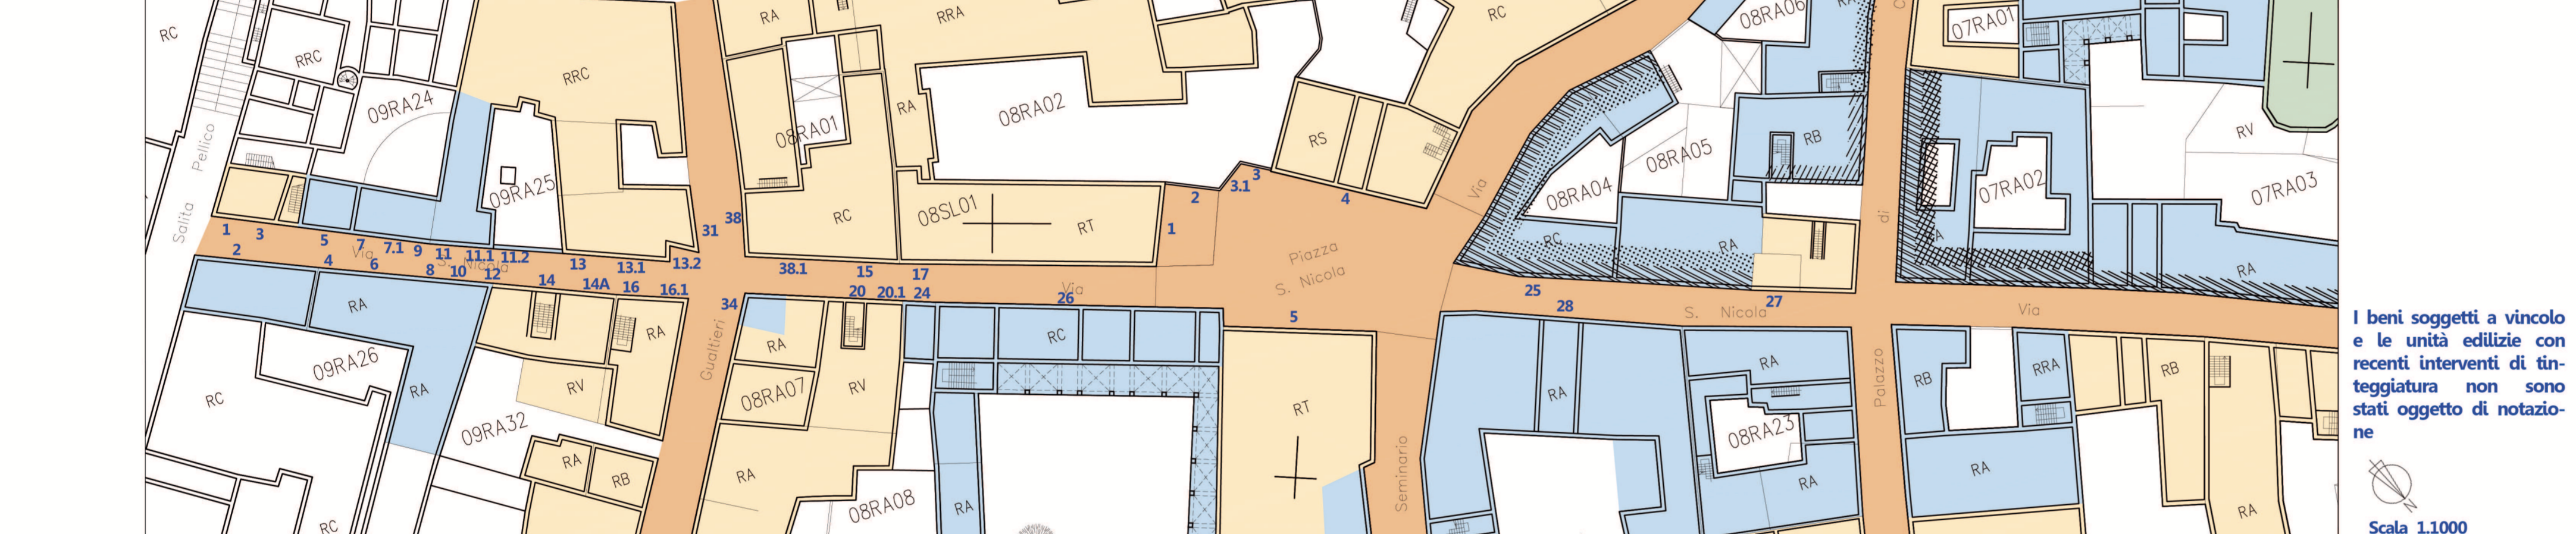

I beni soggetti a vincolo e le unità edilizie con recenti interventi di tinteggiatura non sono stati oggetto di notazione

Scala 1.1000



**SALUZZO CITTA' STORICA E DI PAESAGGIO**  
 priorità e programmi per favorire un progetto di sviluppo sostenibile e di recupero del centro storico

Gruppo di lavoro: Paolo Bovo (capogruppo), Silvia Beltramo (referente scientifico), Andrea Megna, Andres Javier Moncalvo, Elisabetta Ottino



**PIANO DI MANUTENZIONE DELLE SUPERFICI DI FACCIATA DEL CENTRO STORICO DI SALUZZO**