




SALUZZO CITTA' STORICA E DI PAESAGGIO
 priorità e programmi per favorire un progetto di sviluppo sostenibile e di recupero del centro storico

Gruppo di lavoro: Paolo Bovo (capogruppo), Silvia Beltramo (referente scientifico), Andrea Megna, Andres Javier Moncalvo, Elisabetta Ottino

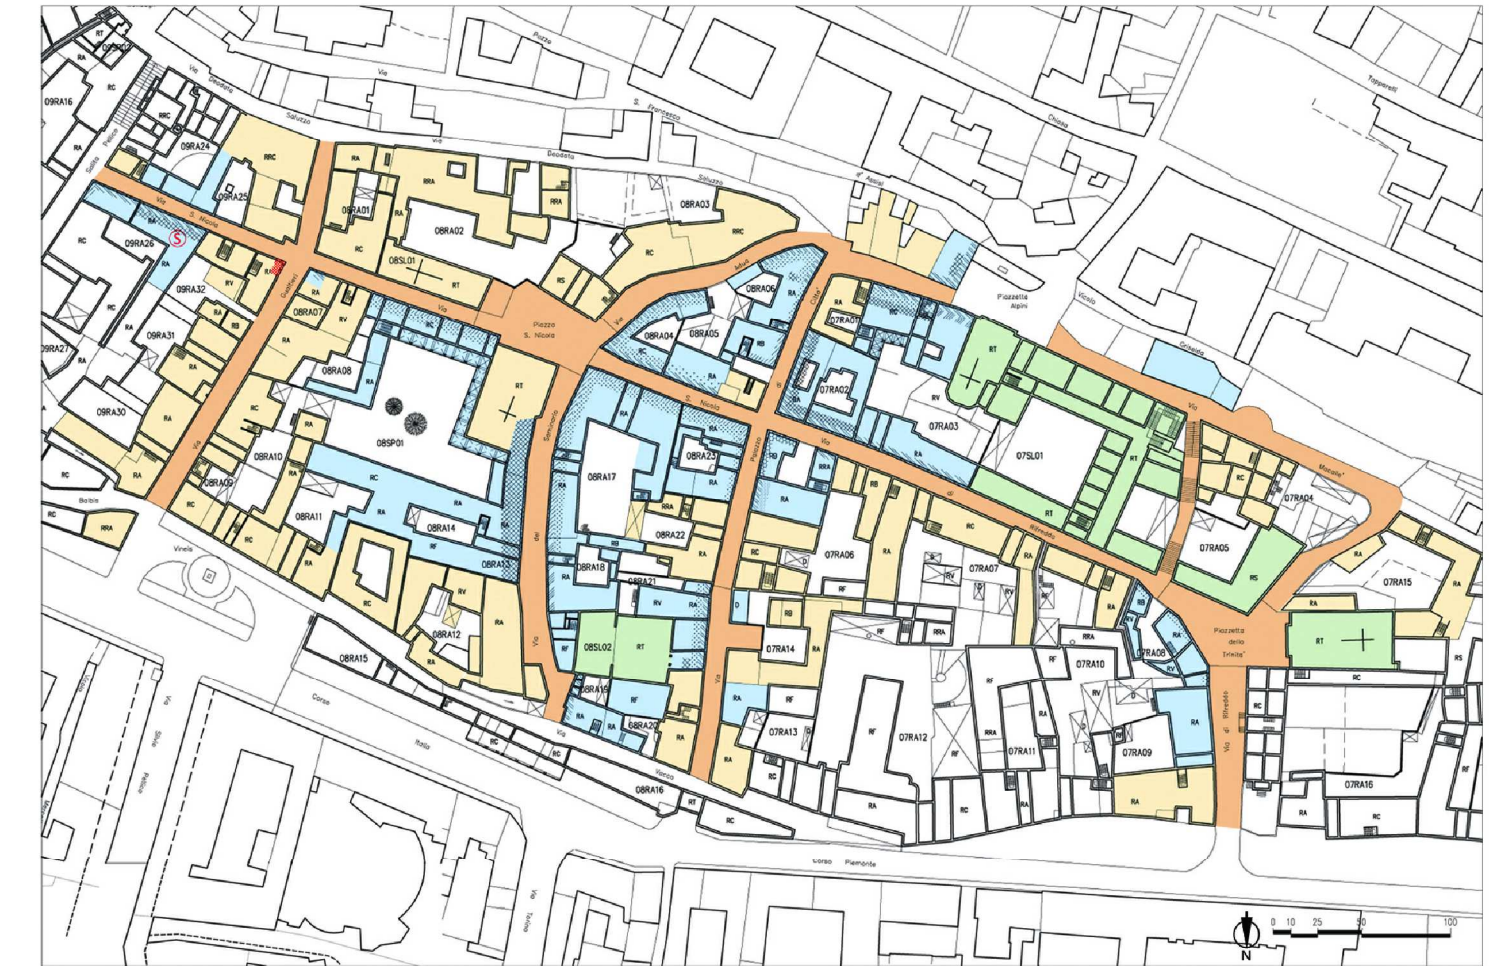

AREA CAMPIONE

- UNITÀ EDILIZIA OGGETTO DI RECENTI INTERVENTI DI TINTEGGIATURA
- UNITÀ EDILIZIA CHE PRESENTA, IN PARTE, COLORITURE E INTONACI COMPROMESSI
- UNITÀ EDILIZIA IN LATERIZIO A VISTA
- UNITÀ EDILIZIA CON PRESENZA DI SUPERFICI AFFRESCATE

- ELEMENTI DI CONNOTAZIONE DELLA FACCIATA PERCETTIBILI**
- STUCCO IN PIETRA
 - ZOCCOLO BUGNATO IN PIETRA
 - ZOCCOLO A TINTA
 - BASAMENTO A TROMPE-L'OEIL
 - FASCIA A TINTA (NEL CAMPO DEL P.T.)
 - FASCIA A TINTA (FINO AL CAMPO DEL P.P.)
 - PRESENZA DI STRATIGRAFIE
 - PRESENZA DI DECORAZIONI

**PIANO DI MANUTENZIONE DELLE SUPERFICI DI FACCIATA
 DEL CENTRO STORICO DI SALUZZO**

arch. Silvia Beltramo arch. Paolo Bovo
SUPERFICI DI FACCIATA: MATERIALI, FINITURE E SISTEMI DECORATIVI
 PLANIMETRIA - TAVOLA 05
 elaborazione grafica: Samanta Cosentino

