




SALUZZO CITTA' STORICA E DI PAESAGGIO
 priorità e programmi per favorire un progetto di sviluppo sostenibile e di recupero del centro storico

Gruppo di lavoro: Paolo Bovo (capogruppo), Silvia Beltramo (referente scientifico), Andrea Megna, Andres Javier Moncalvo, Elisabetta Ottino



1 - 1.1 5 - 7 3 - 5 - 7 - 9 11 - 13 - 15 17 - 19 - 21 23 - 25 13 - 15 - 17 - 19 Chiesa San Nicola dettaglio chiesa San Nicola

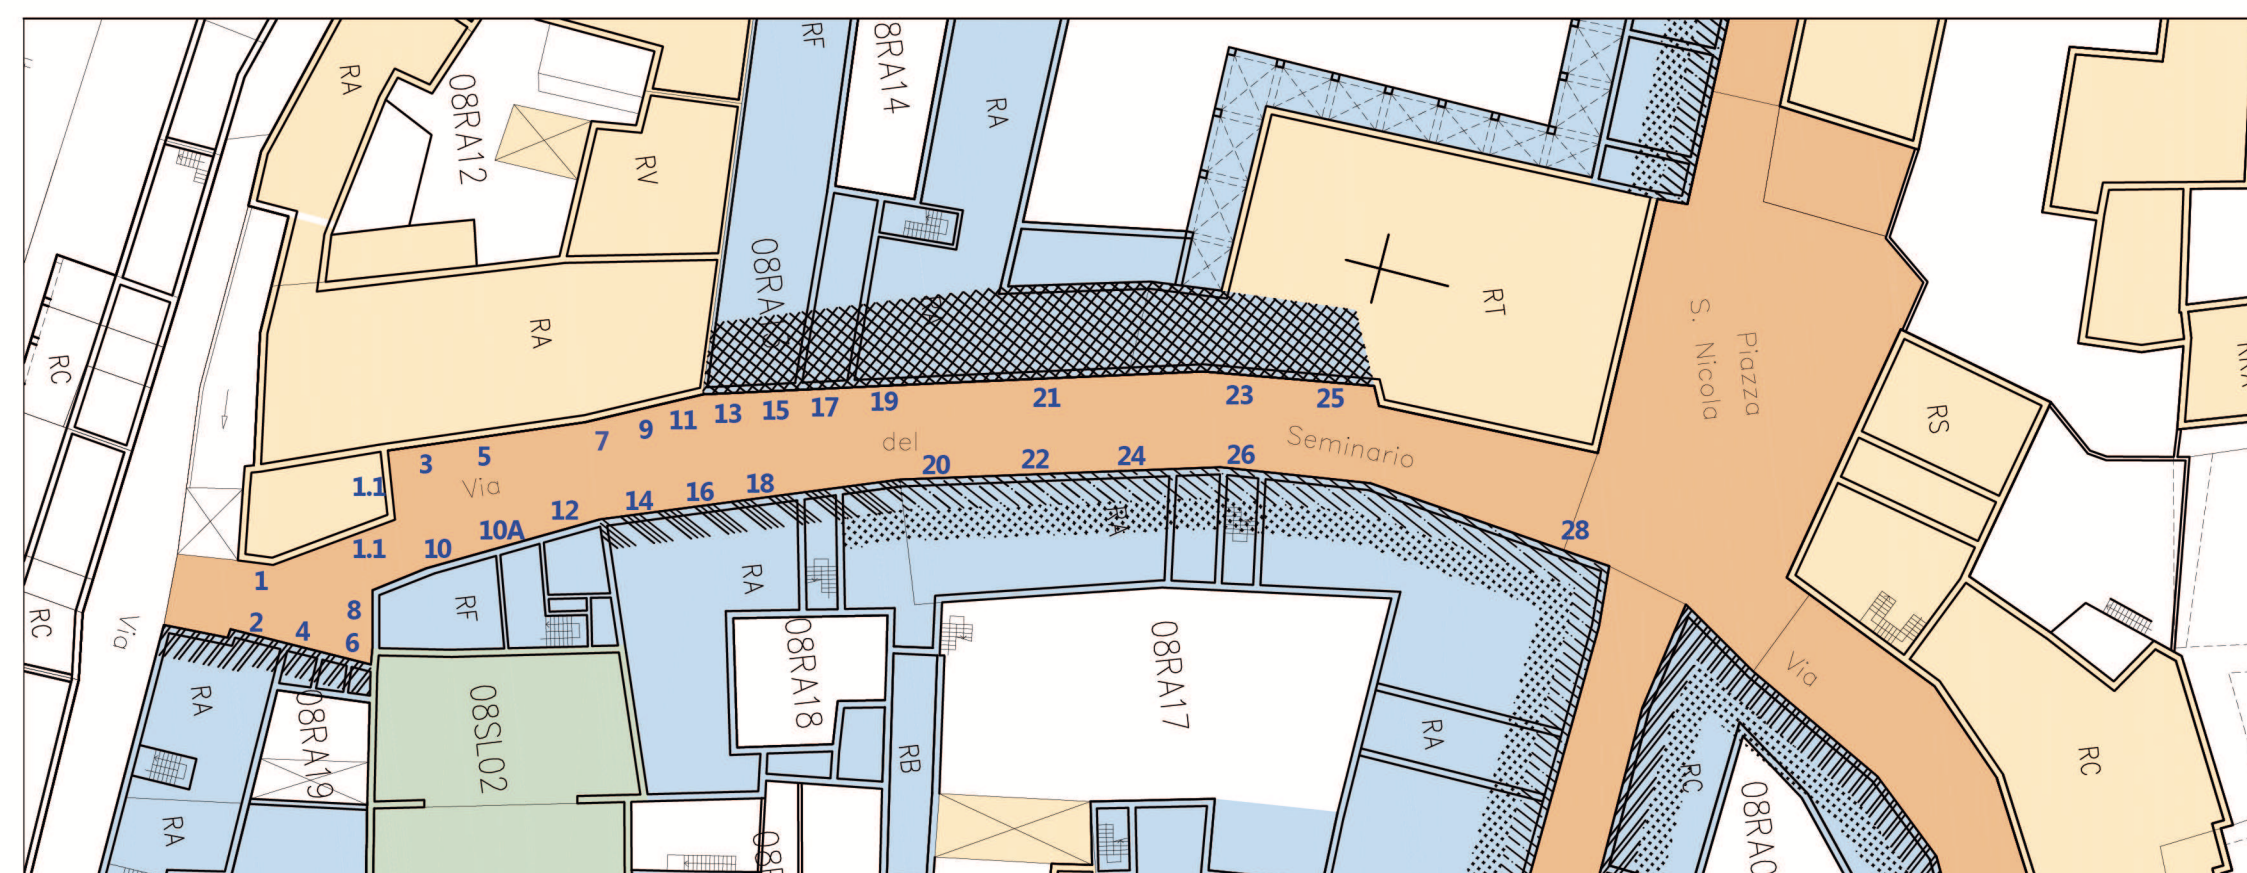


AREA CAMPIONE - VIA DEL SEMINARIO

[Yellow box]	UNITÀ EDILIZIA OGGETTO DI RECENTI INTERVENTI DI TINTEGGIATURA
[Light blue box]	UNITÀ EDILIZIA CHE PRESENTA, IN PARTE, COLORITURE E INTONACI COMPROMESSI
[Light green box]	UNITÀ EDILIZIA IN LATERIZIO A VISTA
[Orange box]	UNITÀ EDILIZIA CON PRESENZA DI SUPERFICI AFFRESCATE

ELEMENTI DI CONNOTAZIONE DELLA FACCIATA PERCETTIBILI

[Cross-hatched pattern]	ZOCCOLO IN PIETRA
[Diagonal hatched pattern]	ZOCCOLO BUGNATO IN PIETRA
[Dotted pattern]	ZOCCOLO A TINTA
[Horizontal hatched pattern]	BASAMENTO A TROMPE-LOEIL
[Vertical hatched pattern]	FASCIA A TINTA (NEL CAMPO DEL P.T.)
[Diagonal hatched pattern]	FASCIA A TINTA (FINO AL CAMPO DEL P.P.)
[Star symbol]	PRESENZA DI STRATIGRAFIE
[Cross-hatched pattern]	PRESENZA DI DECORAZIONI

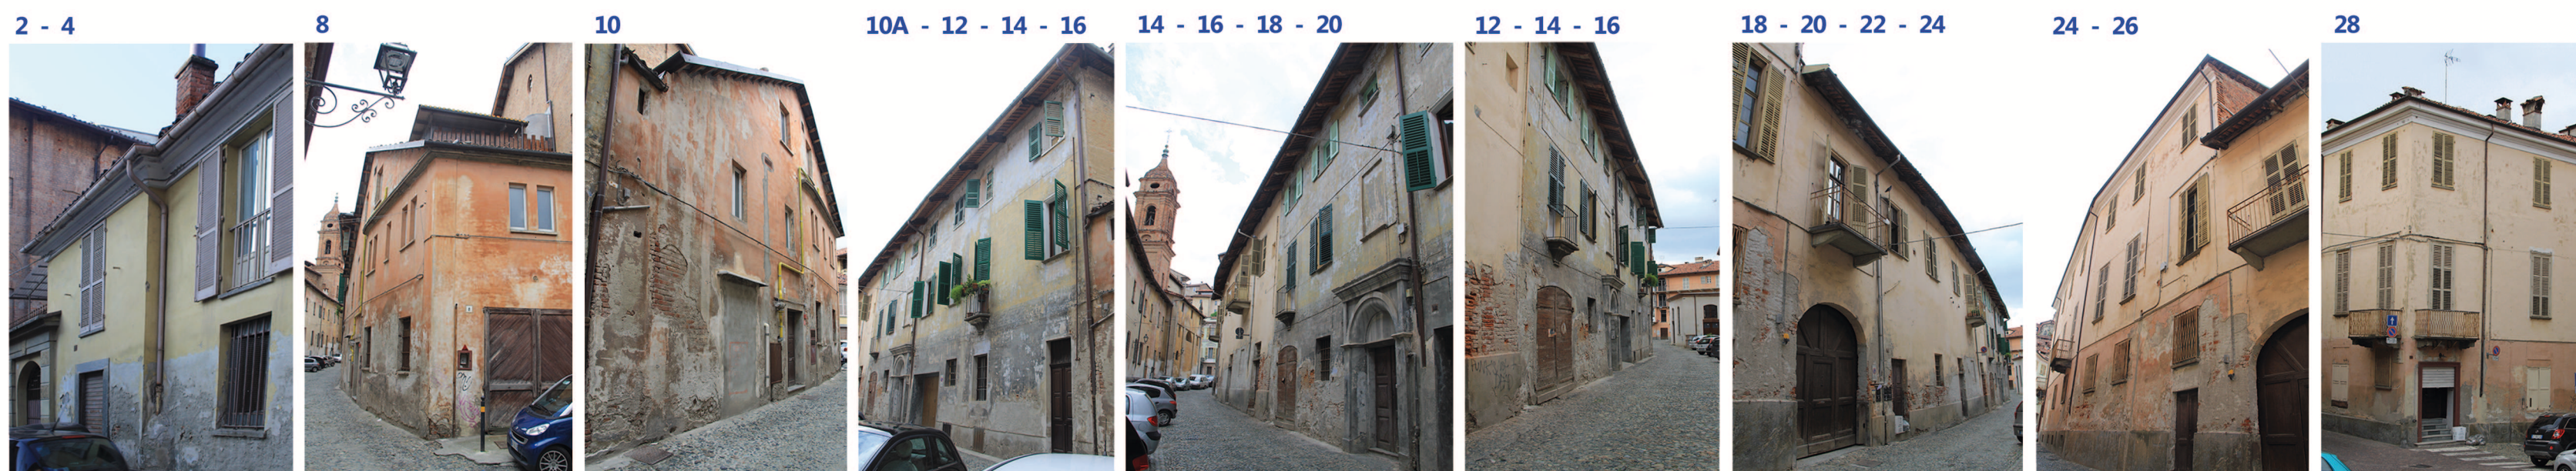

2 - 4 8 10 10A - 12 - 14 - 16 14 - 16 - 18 - 20 12 - 14 - 16 18 - 20 - 22 - 24 24 - 26 28

PIANO DI MANUTENZIONE DELLE SUPERFICI DI FACCIATA DEL CENTRO STORICO DI SALUZZO

arch. Silvia Beltramo arch. Paolo Bovo
IDENTIFICAZIONE FOTOGRAFICA DEI PROSPETTI DEI FABBRICATI
PLANIMETRIA - TAVOLA 09
 elaborazione grafica: Samanta Cosentino, Riccardo Audenino